

事業場名 千葉産業クリーン株式会社

所在地 銚子市

別紙1

## 1 放射線量測定結果

測定地点名	測定日時	測定値 (μSv/h)						地面の形状
		4月25日 晴		5月23日 晴		6月25日 晴		
		1.0m	0.5m	1.0m	0.5m	1.0m	0.5m	
No.1 (直近民家付近)		0.09	0.09	0.07	0.08	0.08	0.08	アスファルト
No.2 (入口境界内側)		0.07	0.07	0.07	0.06	0.06	0.06	アスファルト
No.3 (処分場西側地点)						0.06	0.06	アスファルト
No.4 (埋立区域内)		0.04	0.05	0.08	0.08	0.06	0.05	土
No.5 (水処理施設付近)		0.06	0.06	0.07	0.06	0.06	0.07	コンクリート
No.6 (1号焼却炉飛灰貯留場前)								コンクリート
No.7 (1号焼却炉主灰貯留棟前)								コンクリート
No.8 (2号焼却炉飛灰貯留場前)		0.07	0.08	0.08	0.09	0.07	0.07	コンクリート
No.9 (2号焼却炉灰貯留棟前)		0.07	0.07	0.07	0.07	0.07	0.07	コンクリート
No.10 (汚泥ピット前)		0.08	0.09					コンクリート
No.11 (処分場東側地点)								コンクリート

## 2 排水処理施設前後の水の測定結果


採水地点名	採水日時	放射性セシウム濃度 (Bq/L)								
		4月25日 晴			5月23日 晴			6月25日 晴		
		セシウム134	セシウム137	合計	セシウム134	セシウム137	合計	セシウム134	セシウム137	合計
排水処理施設 (処理前)		不検出	不検出	不検出	不検出	不検出	不検出	不検出	不検出	不検出
排水処理施設 (処理後)		不検出	不検出	不検出	不検出	不検出	不検出	不検出	不検出	不検出

\* 不検出とは、測定できる最低限の値(検出限界値)より小さいことを表します。  
 検出限界値は、セシウム134、137とも約1Bq/Lです。

# 千葉産業クリーン

Scale 1:2000

## 放射線量測定位置図

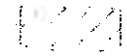

埋立区域




緑地帯



植栽地域



管理用道路

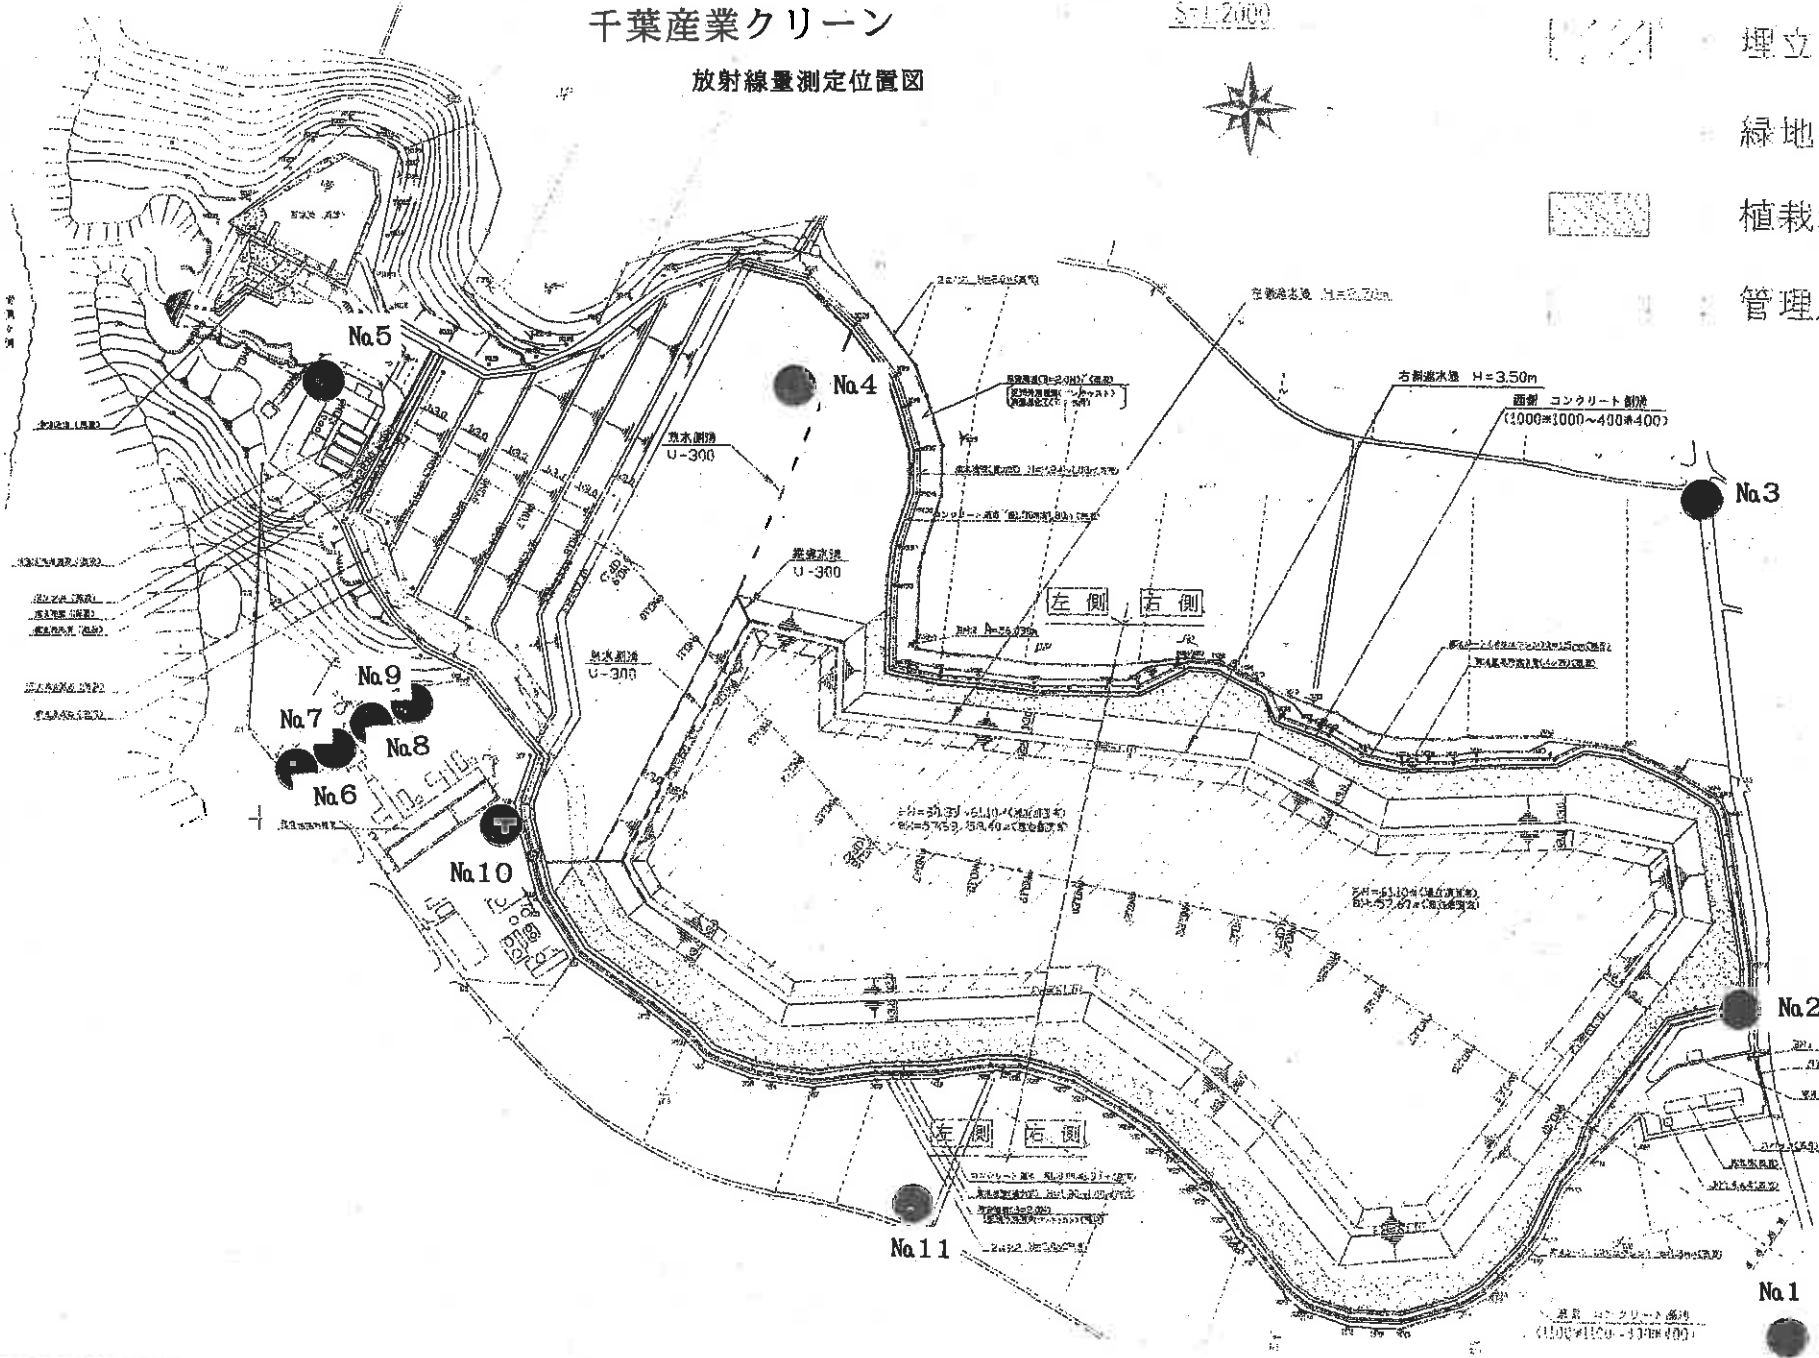

項目	内容
調査年度	昭和58年
調査月	7月
調査日	27日
調査時間	10:00~12:00
調査場所	千葉県千葉市中央区
調査対象	千葉産業クリーン

工事名	千葉県中野町つくし区放射線管理課(仮)工事
図面名	敷地分譲地地盤平面図
尺度	A3 1:2000 A4 1:1000
年月日	図面番号 1/22
会社名	株式会社 日清コンサルタン
図面所名	