


平面图


S=1:2,500(A1)  
S=1:5,000(A3)

東京湾

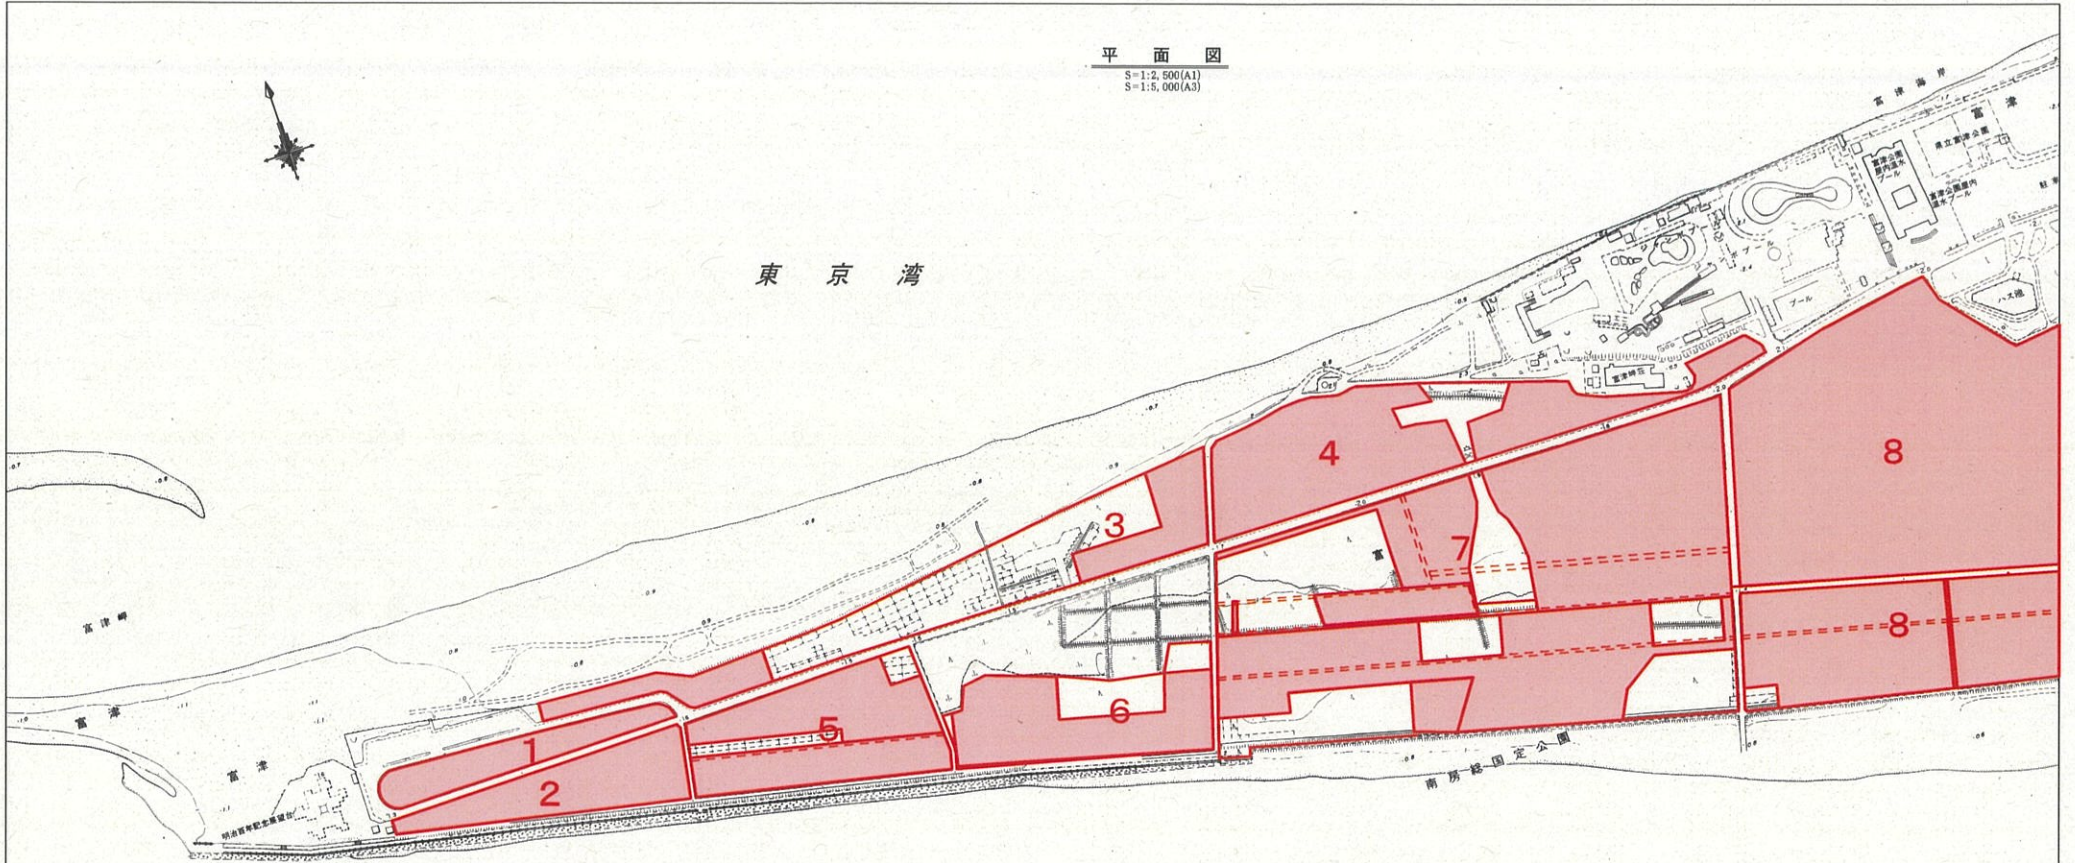

位置图

S=1:25,000(A1)  
S=1:50,000(A3)

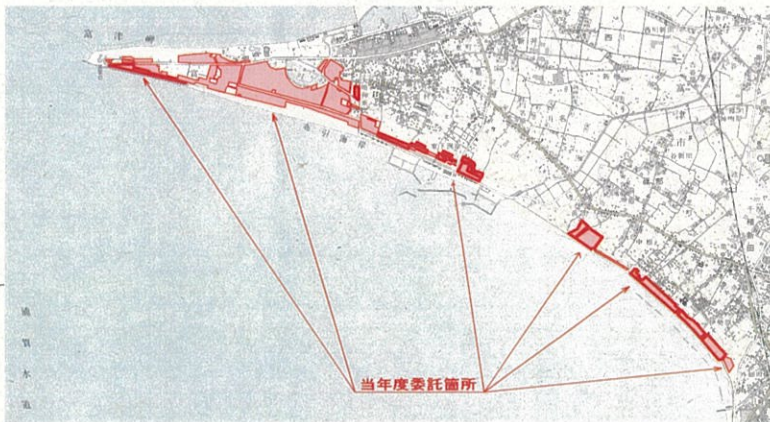


数量表

散布箇所	散布面積	備考
1	0.5 ha	
2	0.9 ha	
3	1.2 ha	
4	3.1 ha	
5	2.0 ha	
6	1.3 ha	
7	8.5 ha	
8	21.1 ha	
9	8.8 ha	
10	2.6 ha	
11	1.6 ha	
12	2.5 ha	
13	0.7 ha	
14	2.9 ha	
15	0.6 ha	
16	2.1 ha	
17	3.9 ha	
18	0.7 ha	
合計	65 ha	


散布区域

図面名	R8 地上散布業務委託(散布区域図)		
縮尺	図示	図面番号	1/4
作成年月日	令和7年3月		
事務所名	千葉県中部林業事務所		

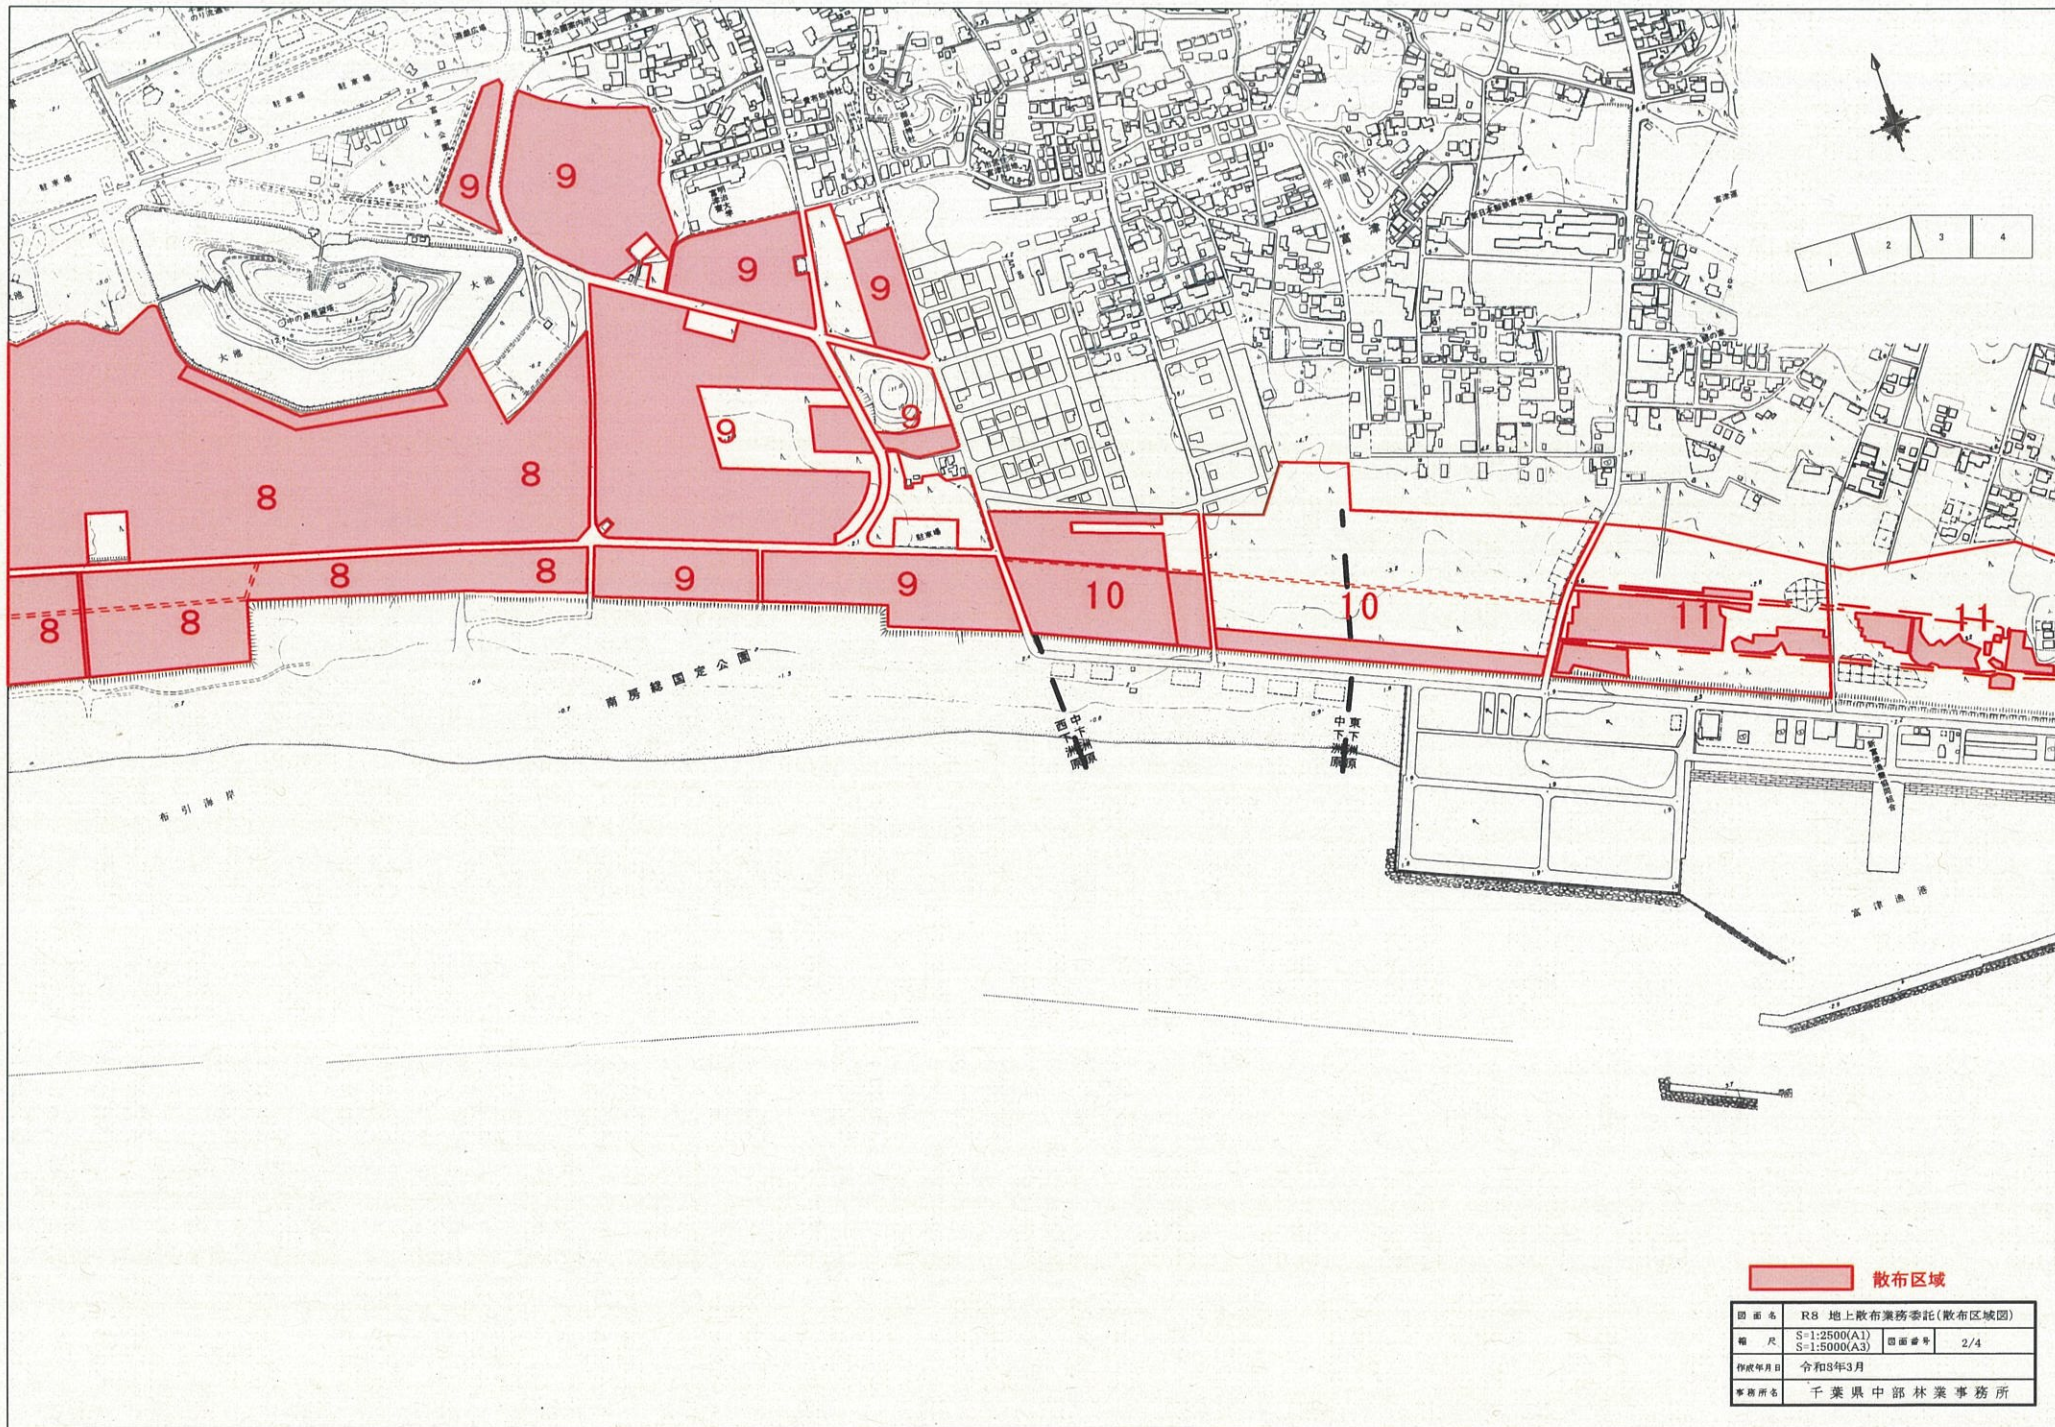

散布区域

図面名	R8 地上散布業務委託(散布区域図)		
縮尺	S=1:2500(A1) S=1:5000(A3)	図面番号	2/4
作成年月日	令和8年3月		
事務所名	千葉県中部林業事務所		

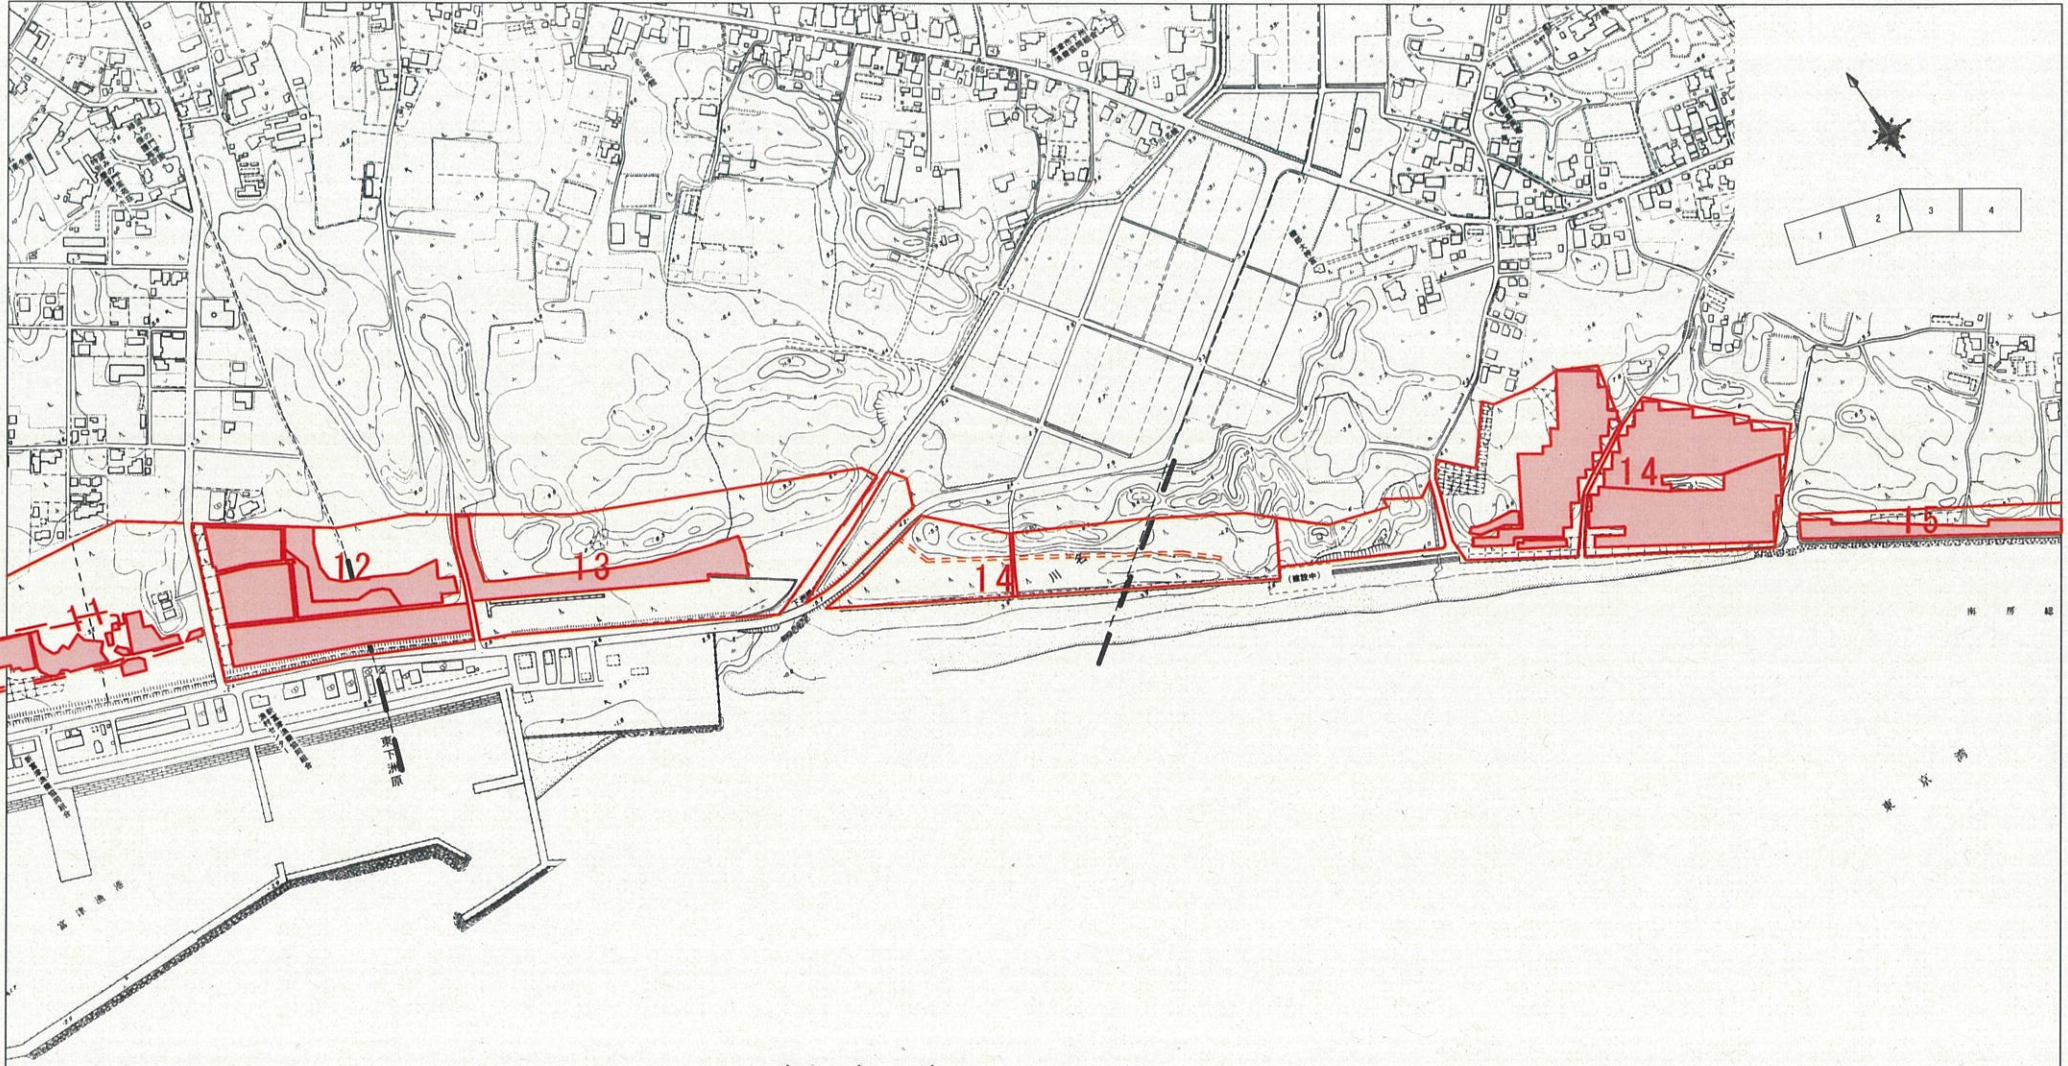

東京湾

散布区域

図面号	R8 地上散布業務委託(散布区域図)		
縮尺	S=1:2500 (A1) S=1:5000 (A3)	図面番号	3/4
作成年月日	令和8年3月		
業務所名	千葉県中部林業事務所		

