


家屋番号 口2529番3の4

共同住宅 1階 平面図

縮尺 1:150

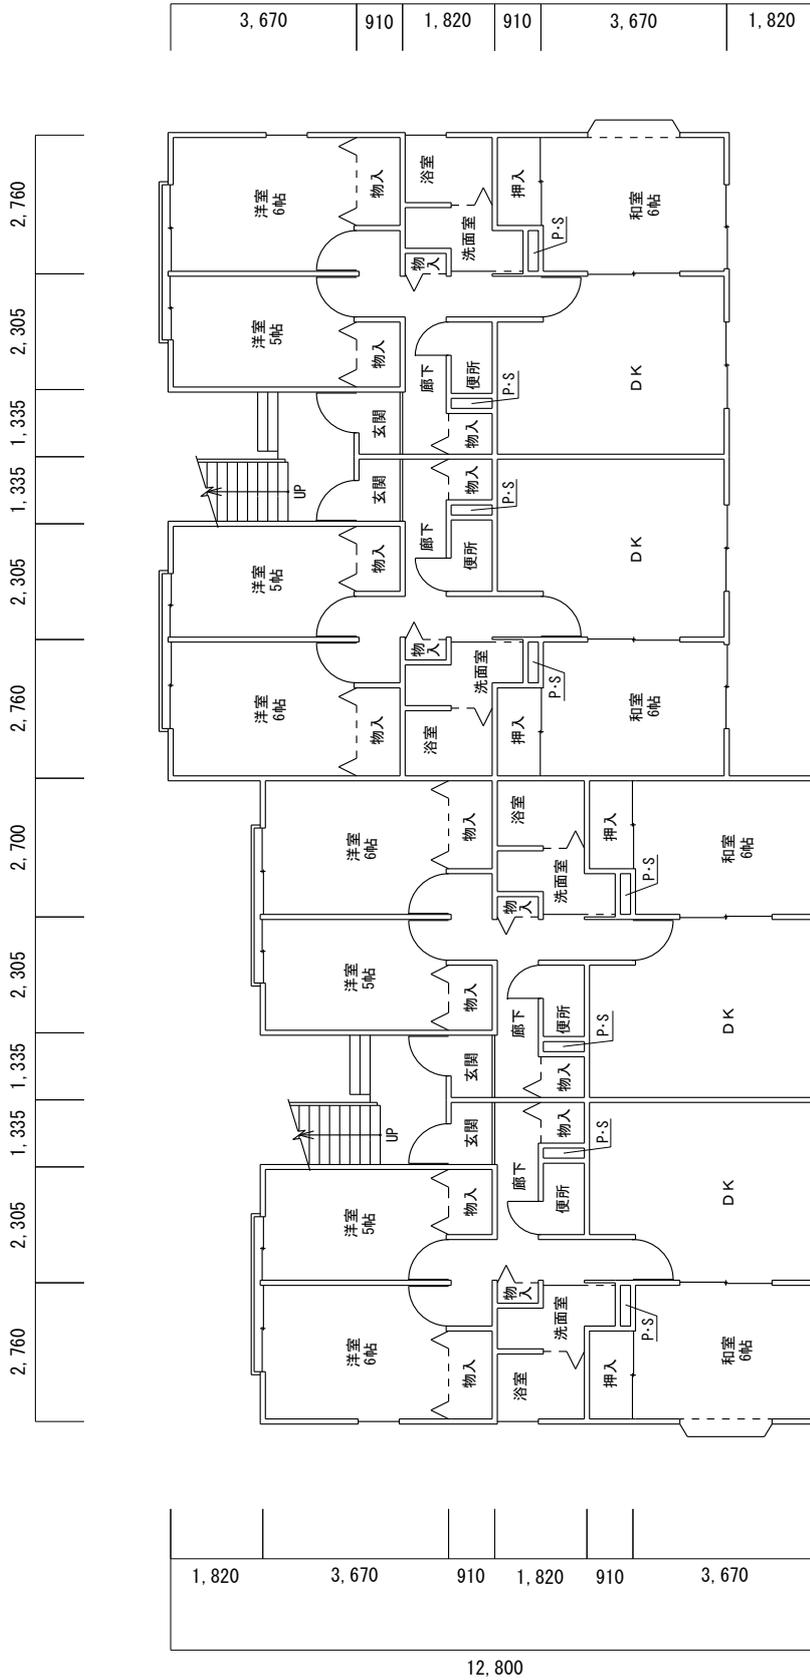


2,760	3,640	2,760	3,640	2,700	3,640	2,760	3,640	2,760
6,400	6,400	6,400	6,340	6,340	6,400	6,400	6,400	6,400
25,540								

家屋番号 口2529番3の4

共同住宅 2階 平面図

縮尺 1:150

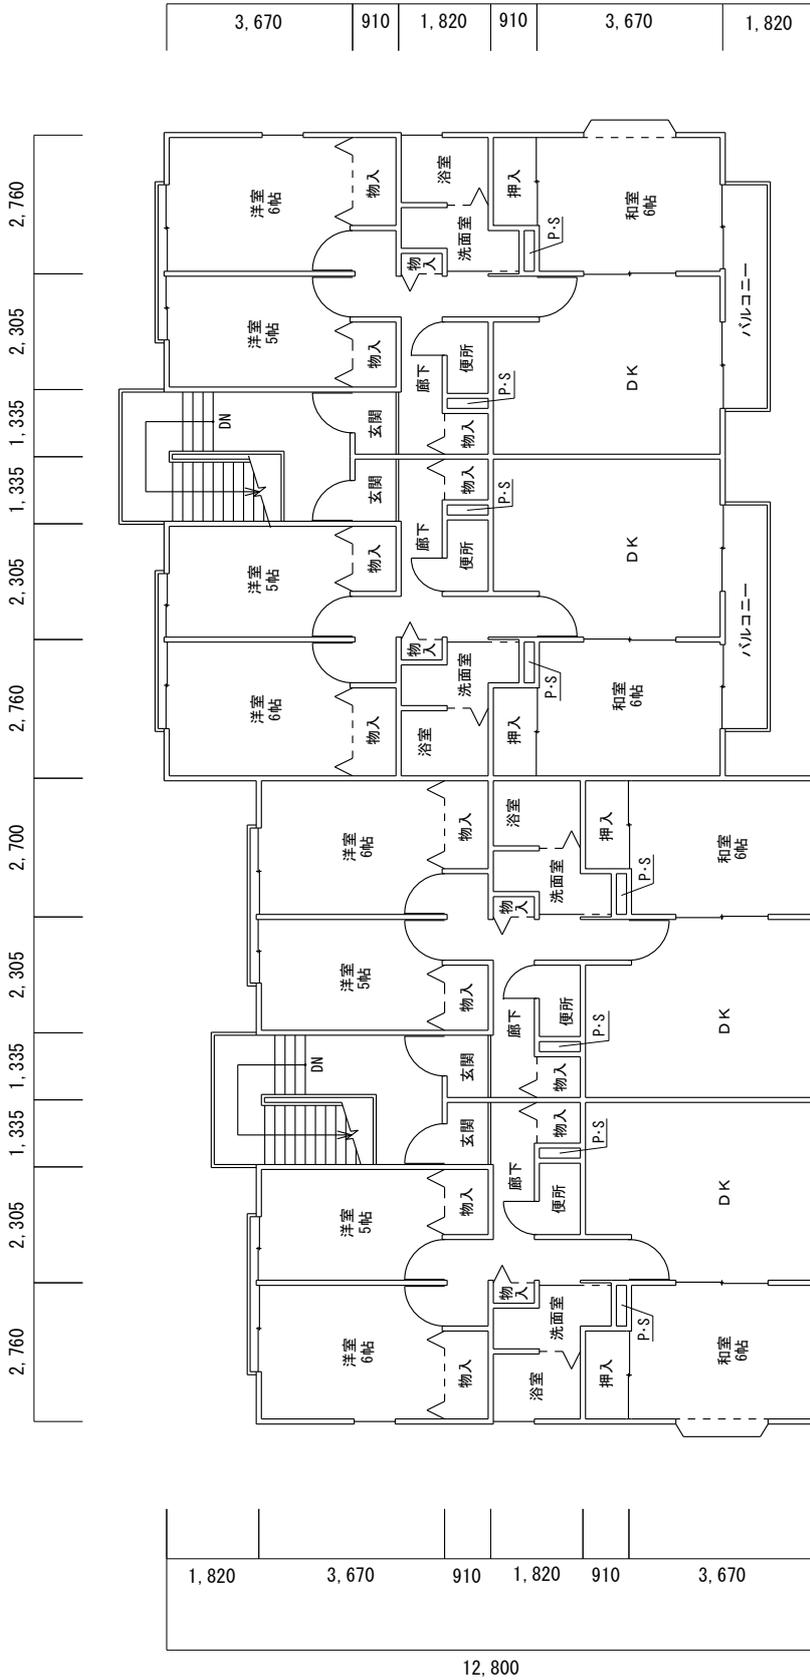

2,760	3,640	2,760	3,640	2,760	3,640	2,760
6,400	6,400	6,400	6,400	6,400	6,400	6,400
25,540						