

委託起点

委託終点

平面図 S = 1:3000


令和8年度 県単河川環境整備委託（環境整備その2）

除草 A=31,500㎡

除草 左岸A=15,810㎡（2回刈り）

L=1,650m（左岸）

L=710m（左岸）

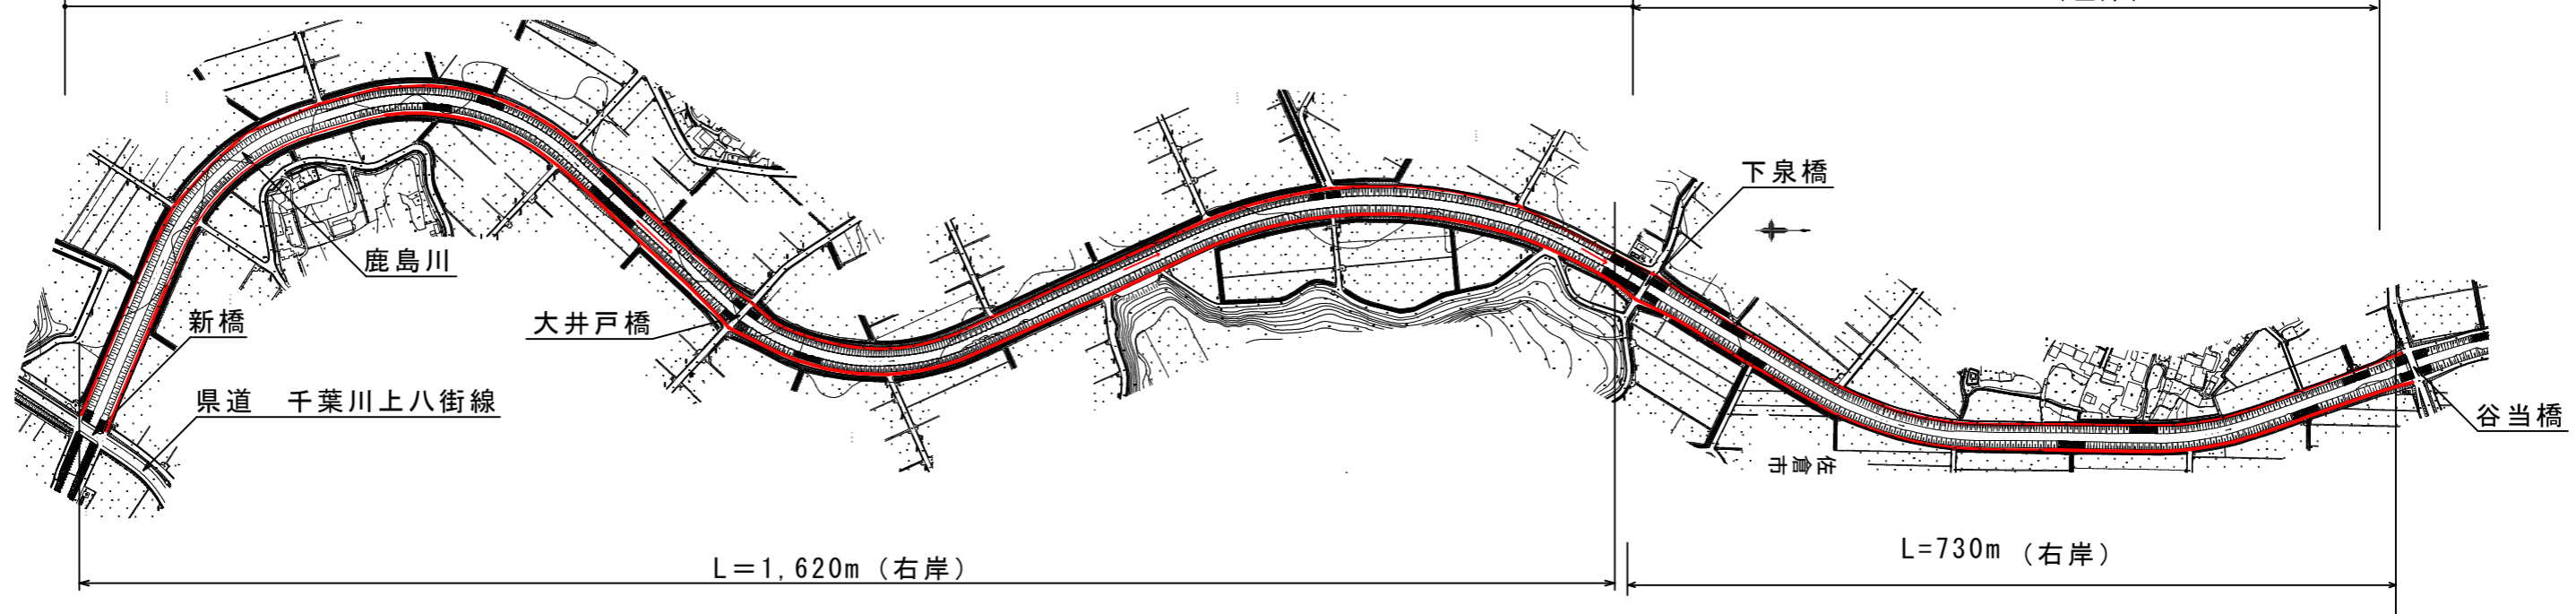


L=1,620m（右岸）


L=730m（右岸）

除草 右岸A=15,720㎡（2回刈り）


標準断面図 S=Free

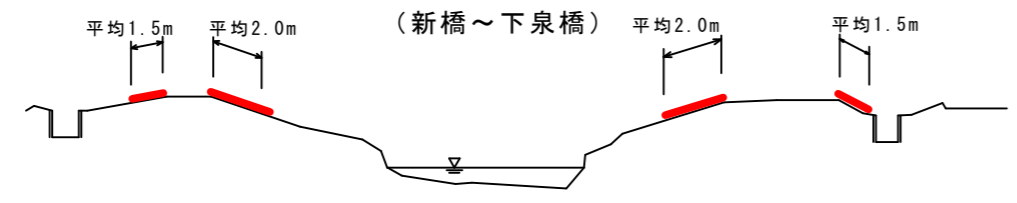

標準断面図 S=Free

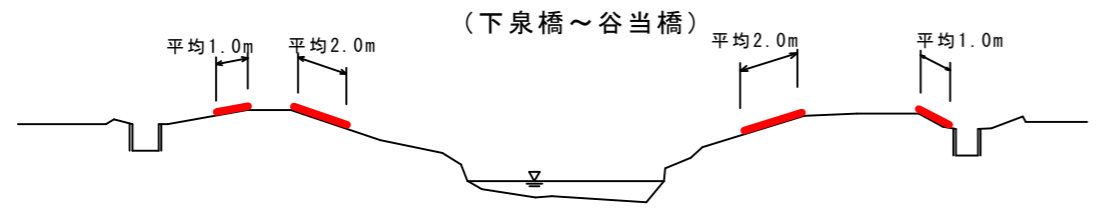

位置図

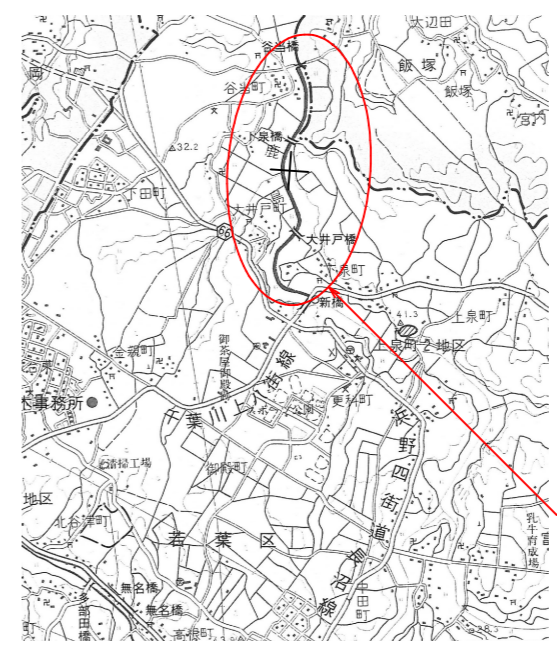

委託箇所

令和8年度	
(一) 利根川水系 鹿島川 千葉市若葉区下泉町 外	
委託名	県単河川環境整備委託（環境整備その2）
図面名	位置図・平面図・標準断面図
作成年月日	
縮尺	図面番号 全1葉のうち第1号
会社名	
事業者名	千葉県千葉土木事務所