


平面図

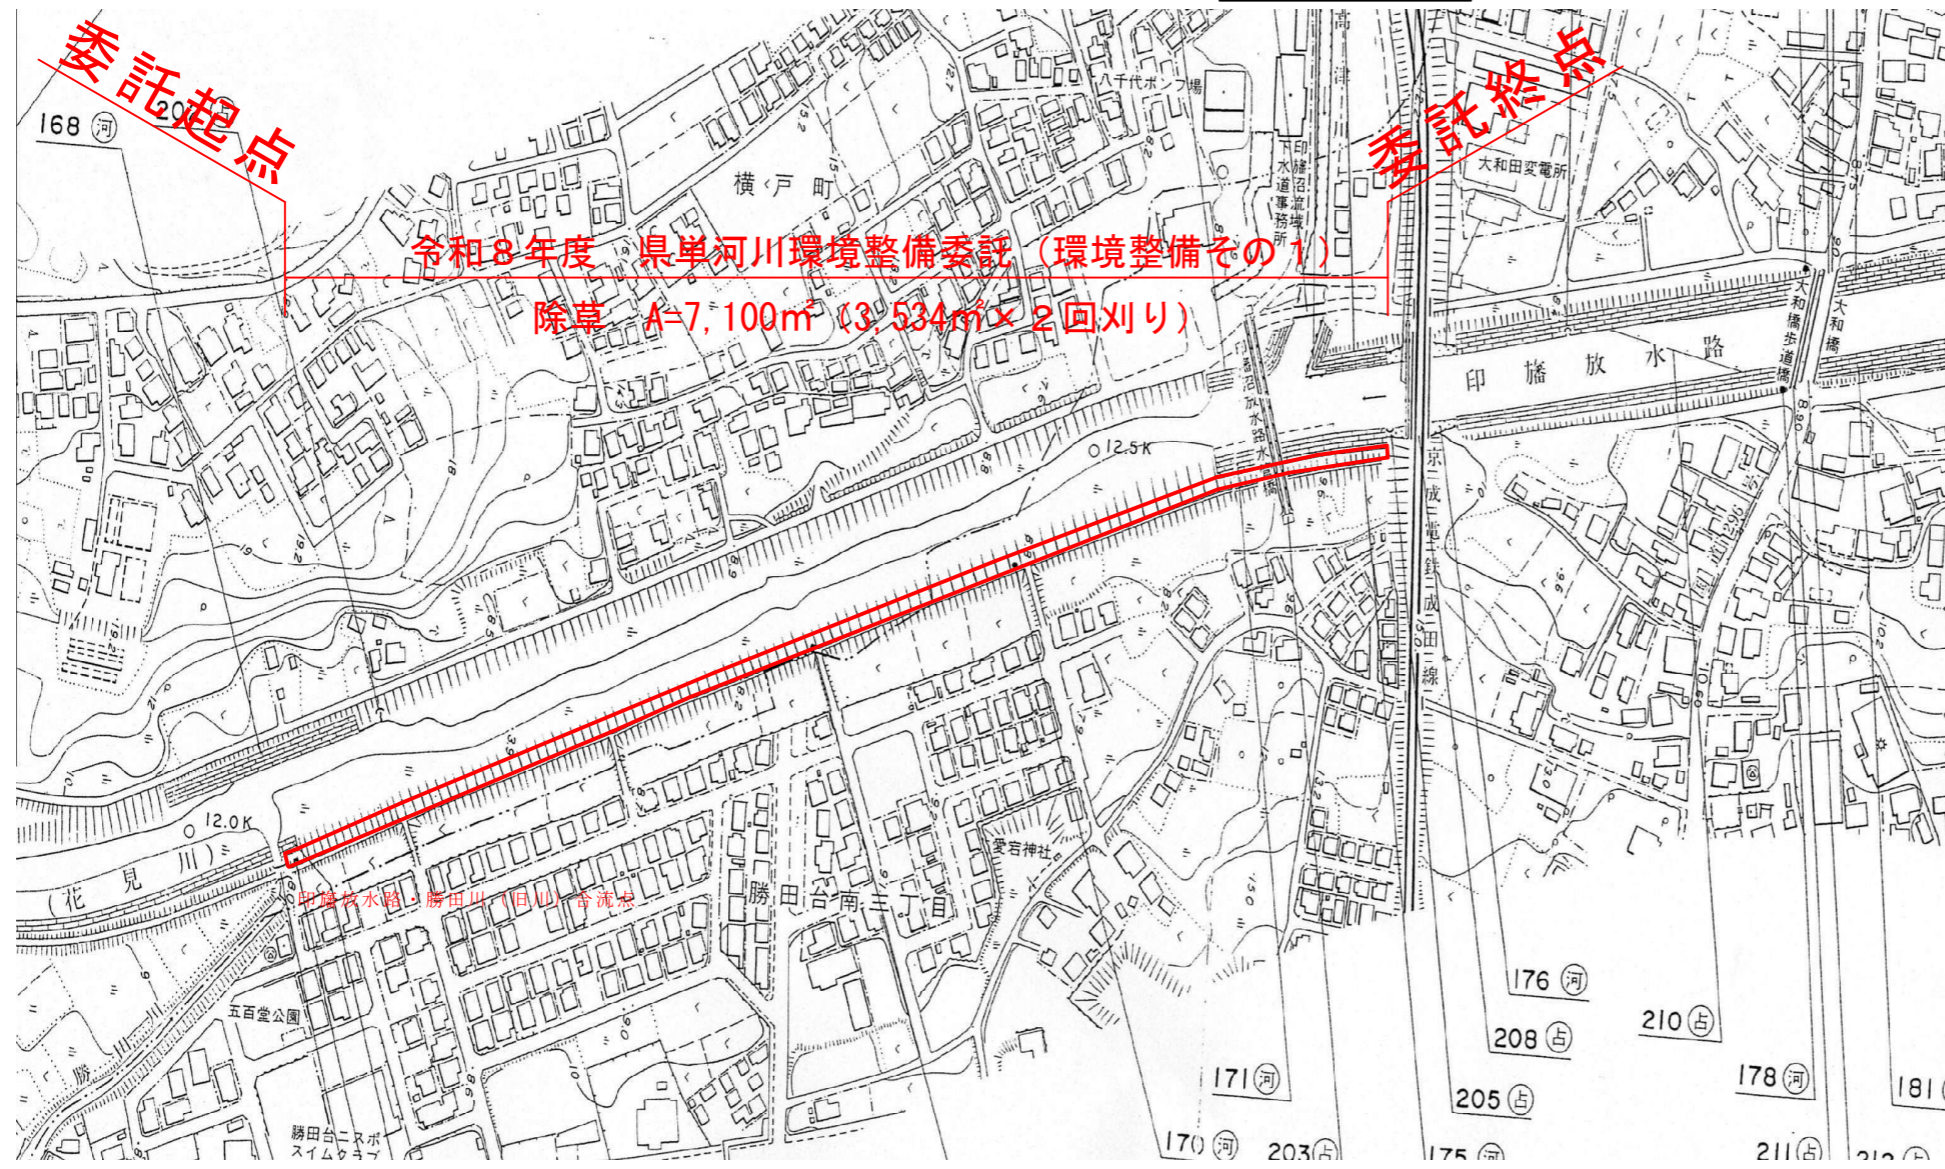


位置図



標準断面図 S=Free

勝田川 (旧川) 合流点 ~ 京成電鉄

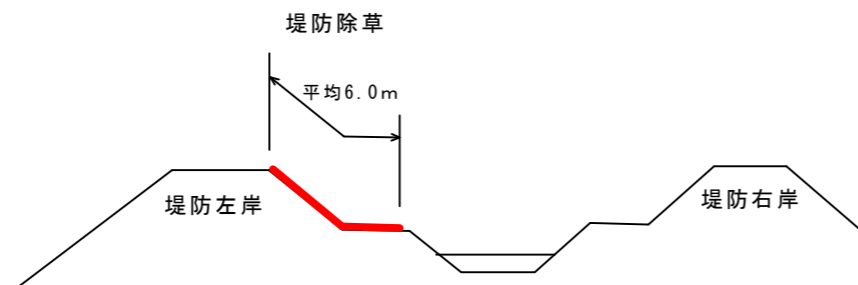

令和8年度	
(一) 利根川水系印旛放水路 八千代市勝田台南	
委託名	県単河川環境整備委託 (環境整備その1)
図面名	位置図・平面図・標準断面図
作成年月日	令和8年5月
縮尺	図面番号 全1葉のうち第1号
会社名	
事業者名	千葉県千葉土木事務所