



平面図

令和8年度 県単河川環境整備委託(環境整備その3)
除草 A=41,800m²

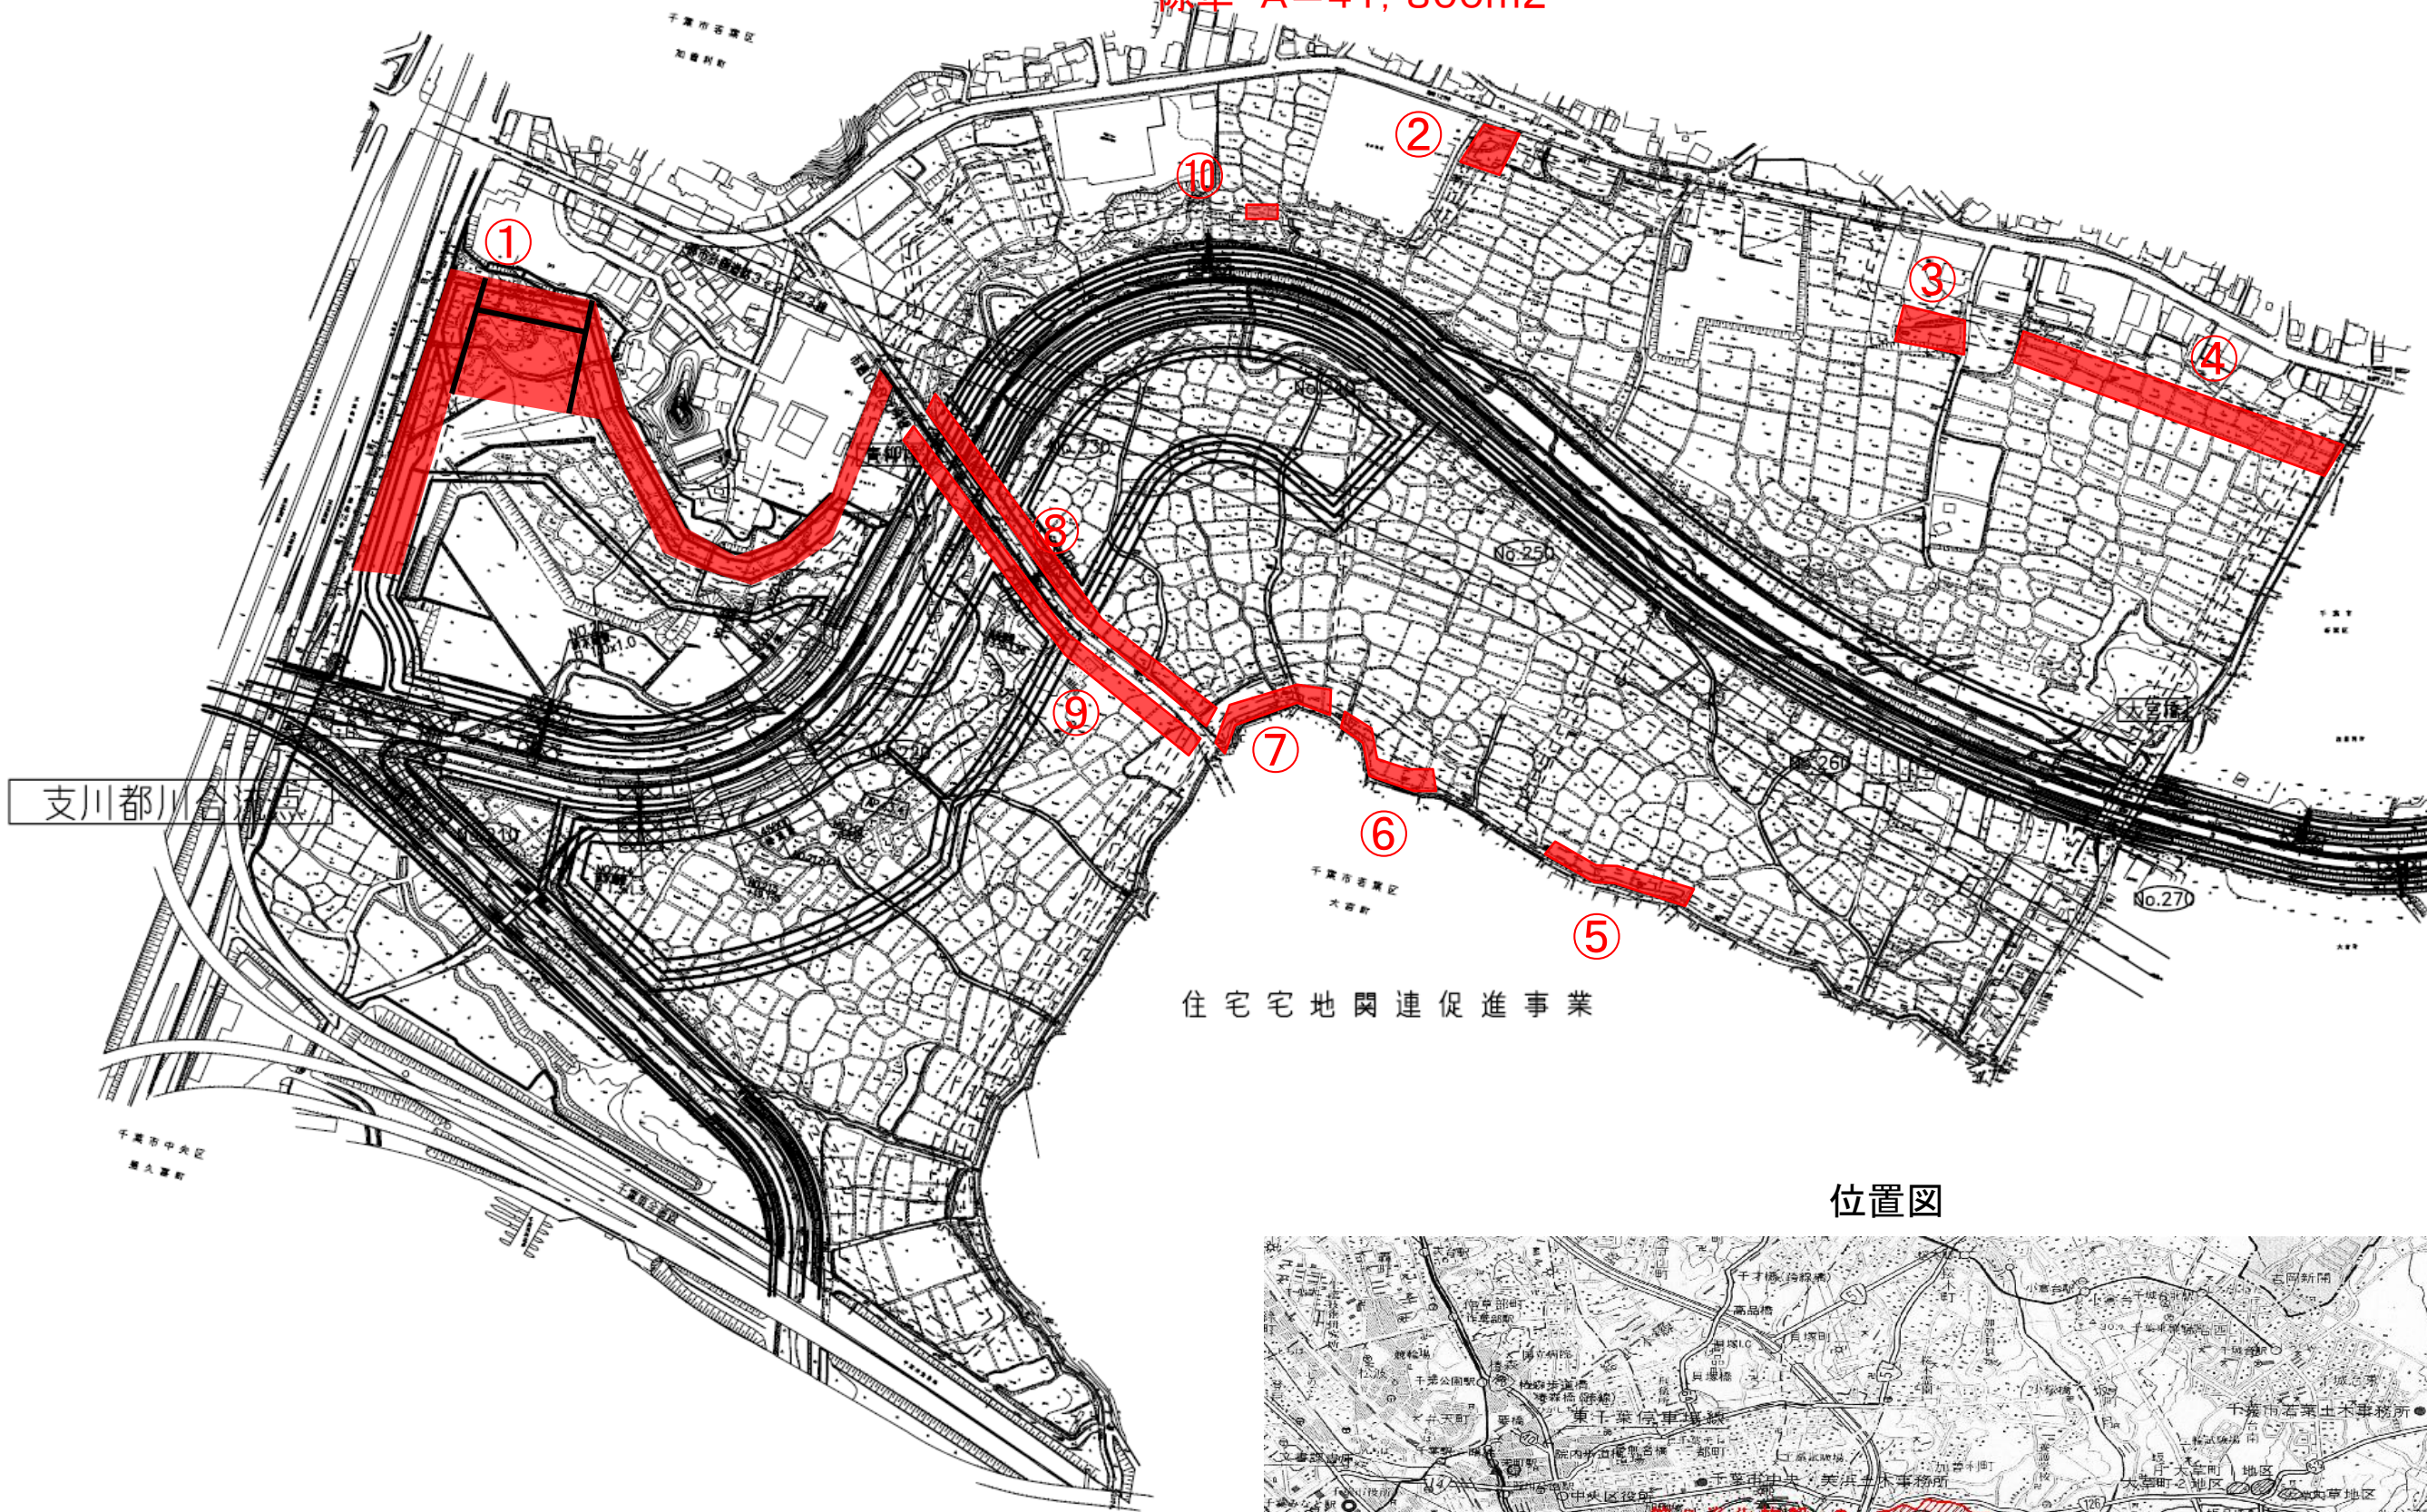

位置図

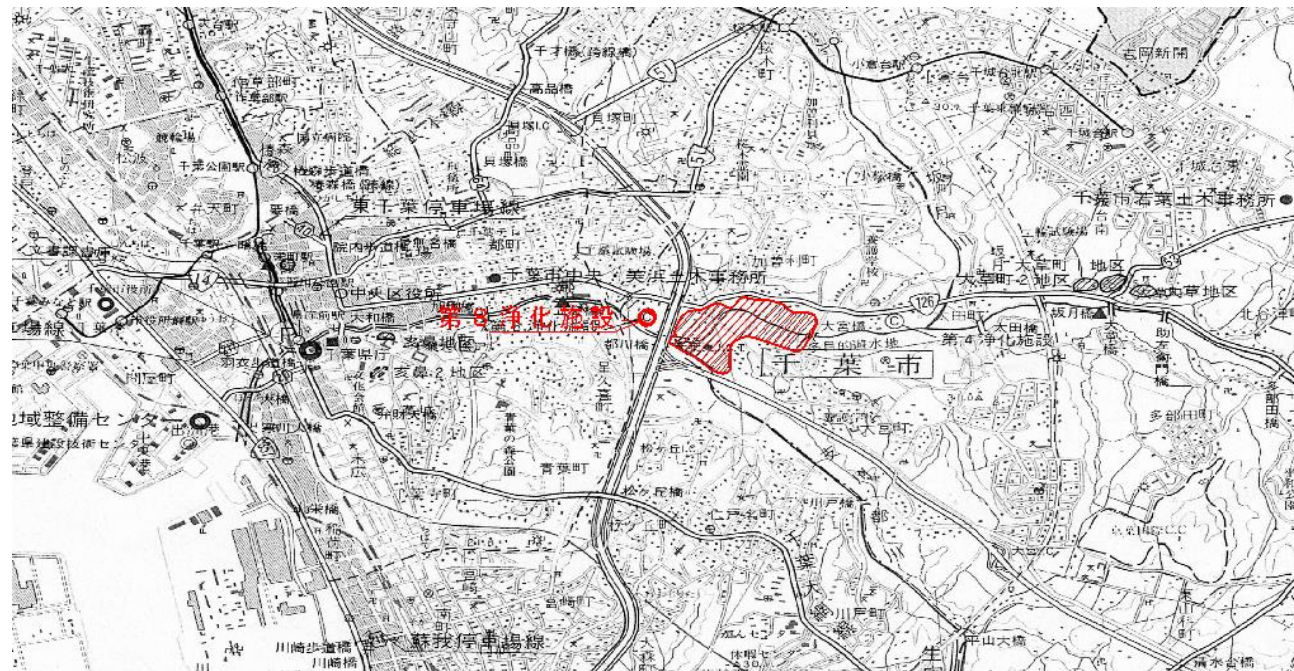

No.	名称	規格	単位	面積	回数	数量	
①	都川橋～青柳橋	右岸 ハンドガイド式	m ²	2,000	2	4,000	
		右岸 ハンドガイド式	m ²	4,000	2	8,000	
		右岸 ハンドガイド式	m ²	2,500	2	5,000	
		右岸 肩掛け式	m ²	400	2	800	
②	遊水地用地	右岸 ハンドガイド式	m ²	800	1	800	
③		右岸 ハンドガイド式	m ²	900	2	1,800	
④		右岸 ハンドガイド式	m ²	4,650	2	9,300	
⑤		左岸 ハンドガイド式	m ²	325	1	325	
⑥		左岸 ハンドガイド式	m ²	350	1	350	
⑦		左岸 ハンドガイド式	m ²	300	1	300	
⑧		左岸 肩掛け式	m ²	950	2	1,900	
⑨		左岸 肩掛け式	m ²	950	2	1,900	
⑩		右岸 肩掛け式	m ²	80	2	160	
		第8浄化施設	ハンドガイド式	m ²	3,590	2	7,180
						合計	41,815

令和8年度
二級河川都川水系 都川 千葉市若葉区大宮町外

委託名	県単河川環境整備委託(環境整備その3)		
図面名	位置図・平面図		
作成年月日			
縮尺	FREE	図面番号	全1葉のうち第1号
会社名			
事業者名	千葉県千葉土木事務所		