


平面図

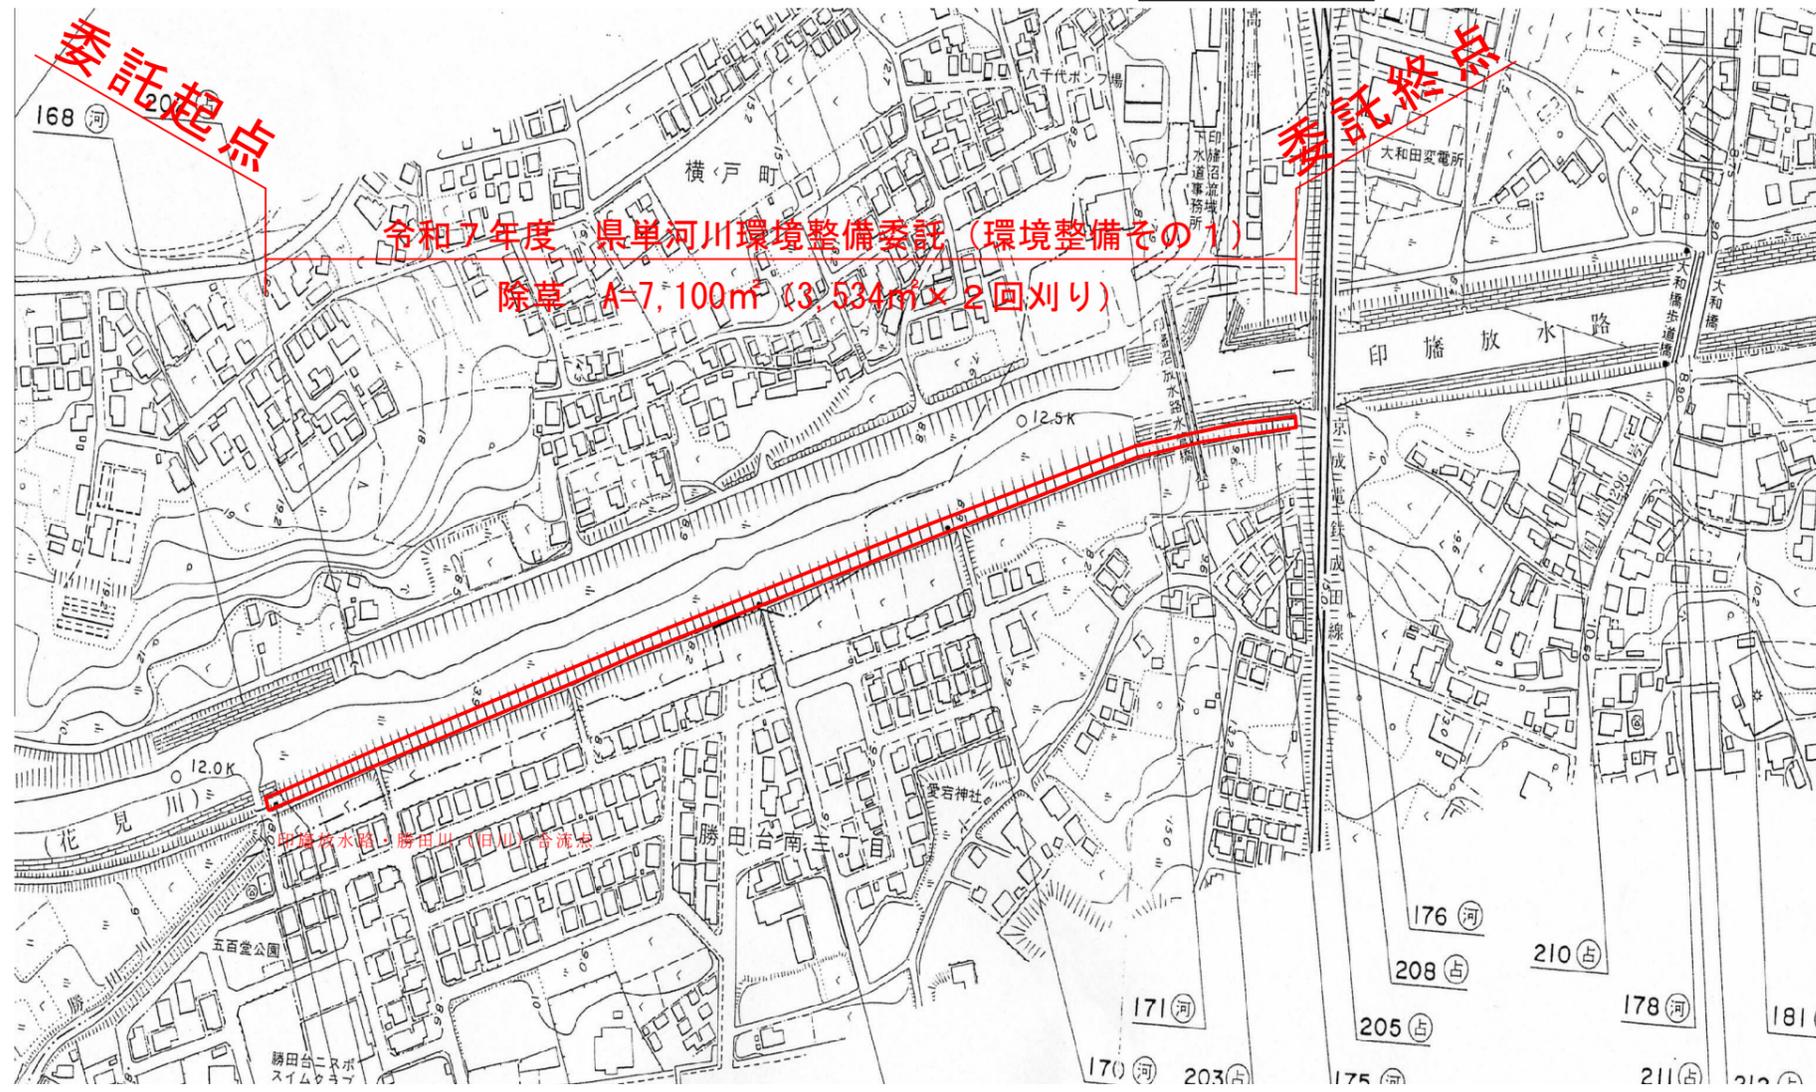


位置図



標準断面図 S=Free

勝田川（旧川）合流点～京成電鉄

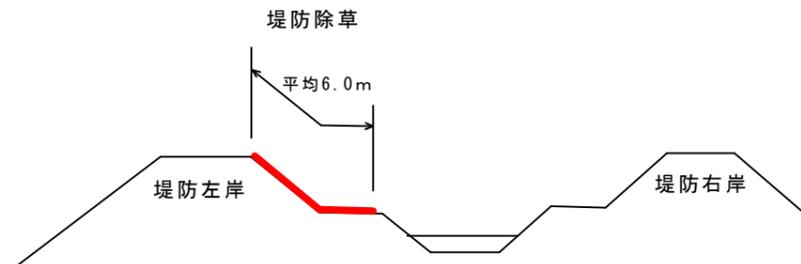

令和7年度	
(一) 利根川水系印旛放水路 八千代市勝田台南	
委託名	県単河川環境整備委託（環境整備その1）
図面名	位置図・平面図・標準断面図
作成年月日	令和7年5月
縮尺	図面番号 全1葉のうち第1号
会社名	
事業者名	千葉県千葉土木事務所