



平面図

令和7年度 県単河川環境整備委託(環境整備その3)
除草 A=41, 800m2

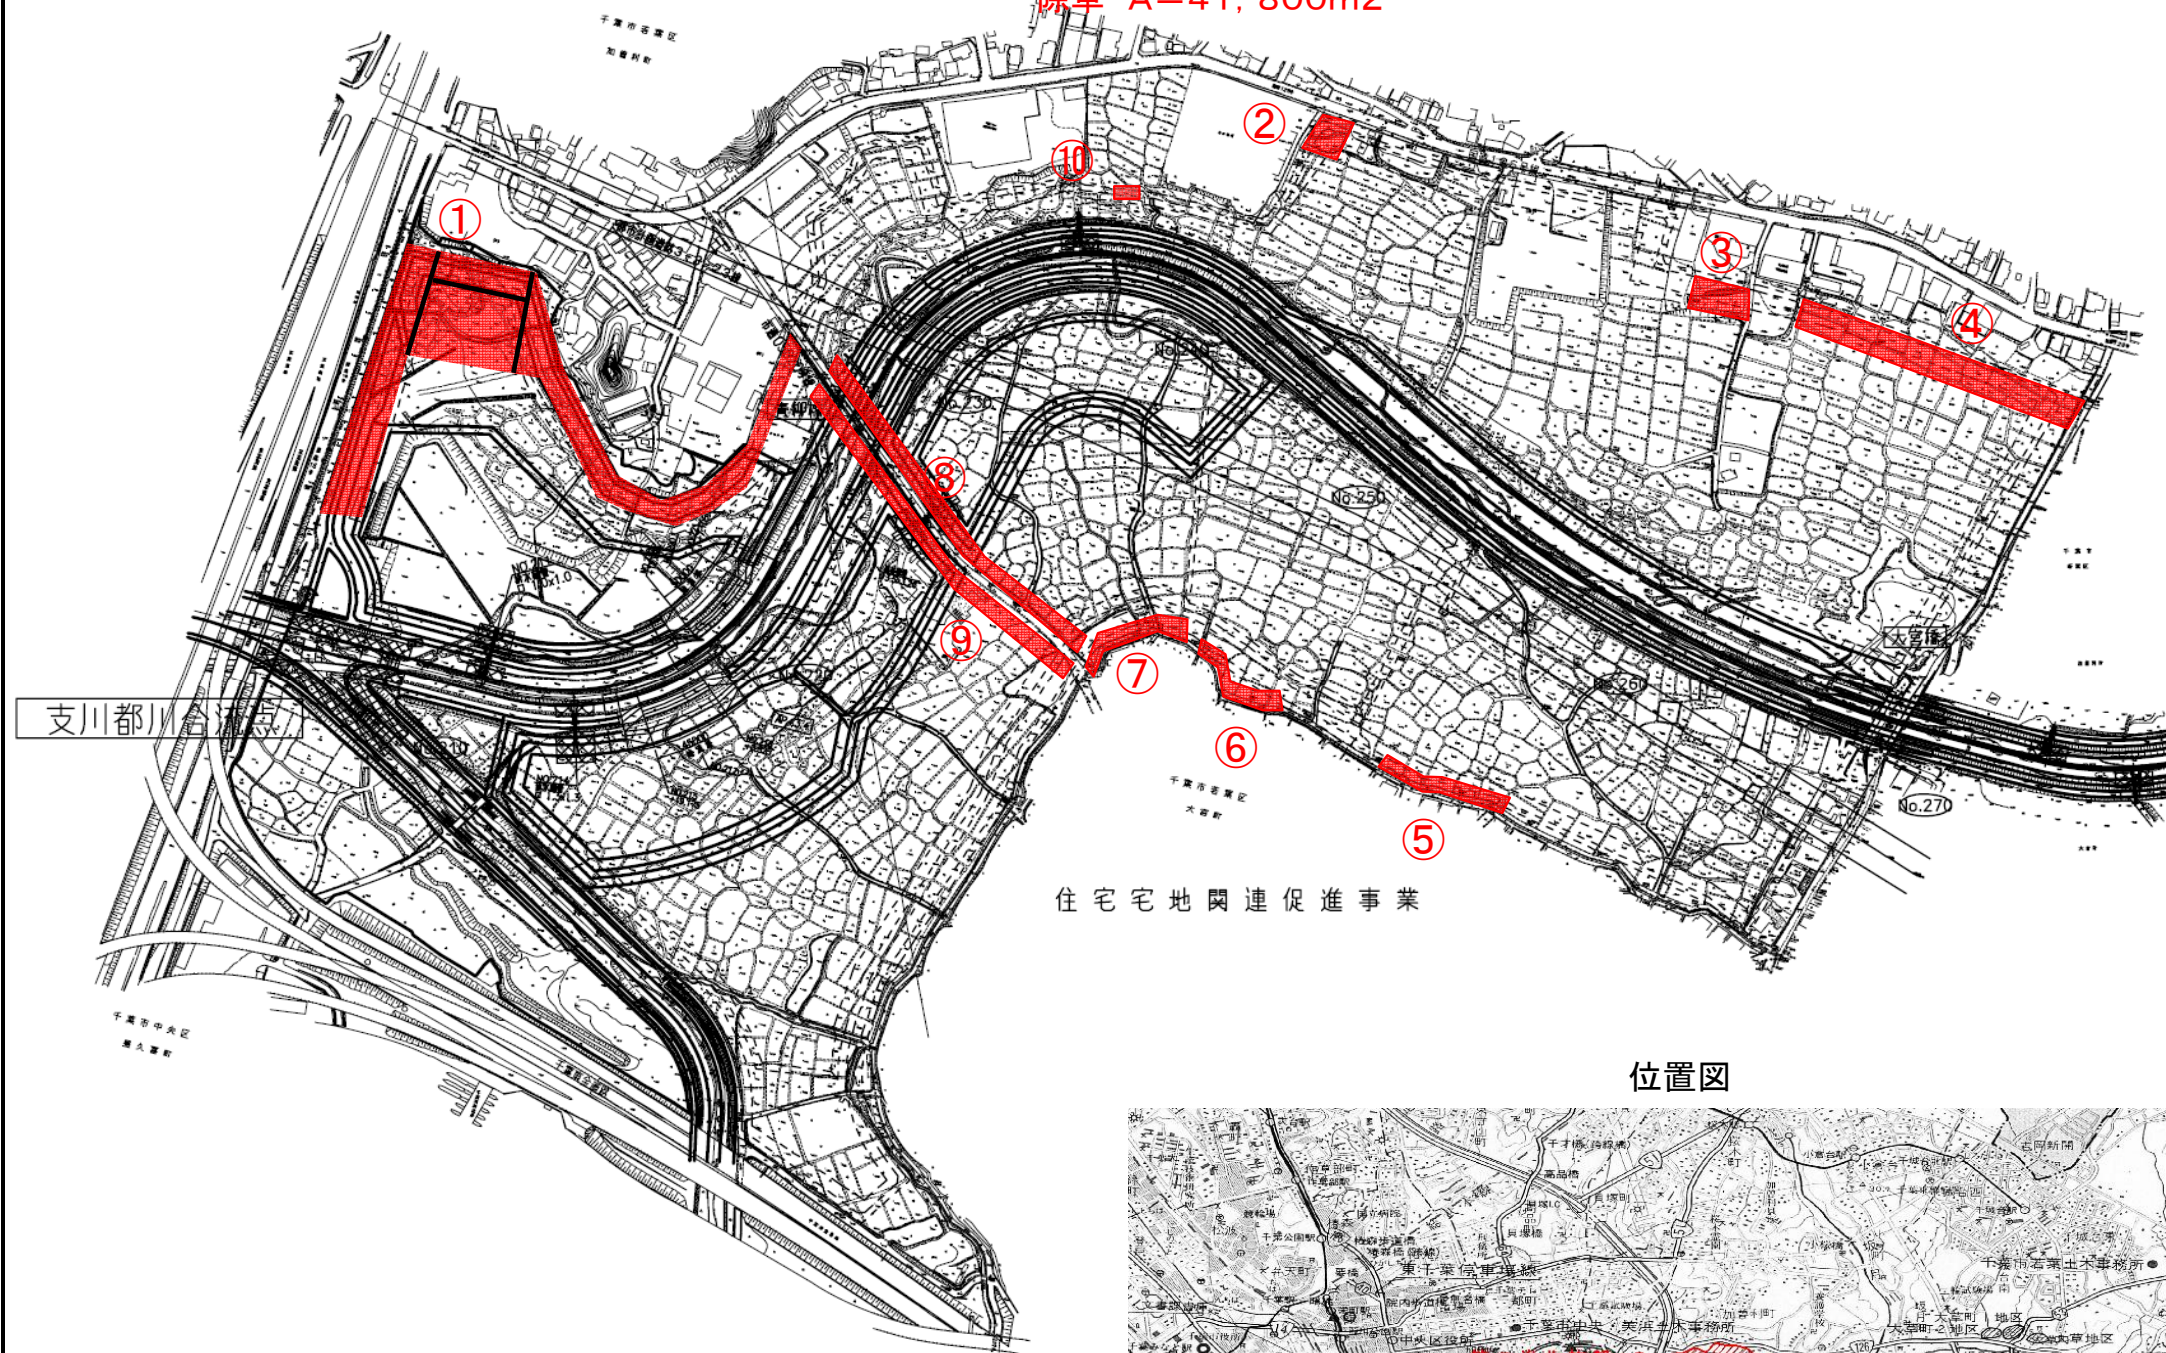

位置図

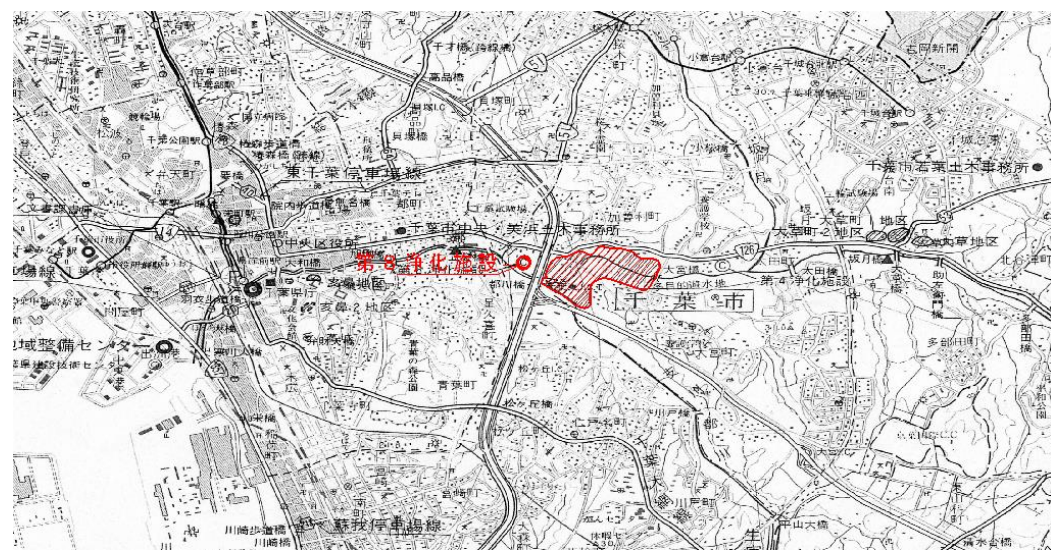

No.	名称	規格	単位	面積	回数	数量
①	都川橋～ 青柳橋	右岸 ハンドガイド式	m ²	2,000	2	4,000
		右岸 ハンドガイド式	m ²	4,000	2	8,000
		右岸 ハンドガイド式	m ²	2,500	2	5,000
		右岸 肩掛け式	m ²	400	2	800
②	遊水地 用地	右岸 ハンドガイド式	m ²	800	1	800
③		右岸 ハンドガイド式	m ²	900	2	1,800
④		右岸 ハンドガイド式	m ²	4,650	2	9,300
⑤		左岸 ハンドガイド式	m ²	325	1	325
⑥		左岸 ハンドガイド式	m ²	350	1	350
⑦		左岸 ハンドガイド式	m ²	300	1	300
⑧		左岸 肩掛け式	m ²	950	2	1,900
⑨		左岸 肩掛け式	m ²	950	2	1,900
⑩		右岸 肩掛け式	m ²	80	2	160
		第8浄化施設	ハンドガイド式	m ²	3,590	2
合計						41,815

令和7年度 二級河川都川水系 都川 千葉市若葉区大宮町外			
委託名	県単河川環境整備委託(環境整備その3)		
図面名	位置図・平面図		
作成年月日			
縮尺	FREE	図面番号	全1葉のうち第1号
会社名			
事業者名	千葉県千葉土木事務所		