







図面No.1	広域図
カスミ成田赤坂店	縮尺=1 : 30,000

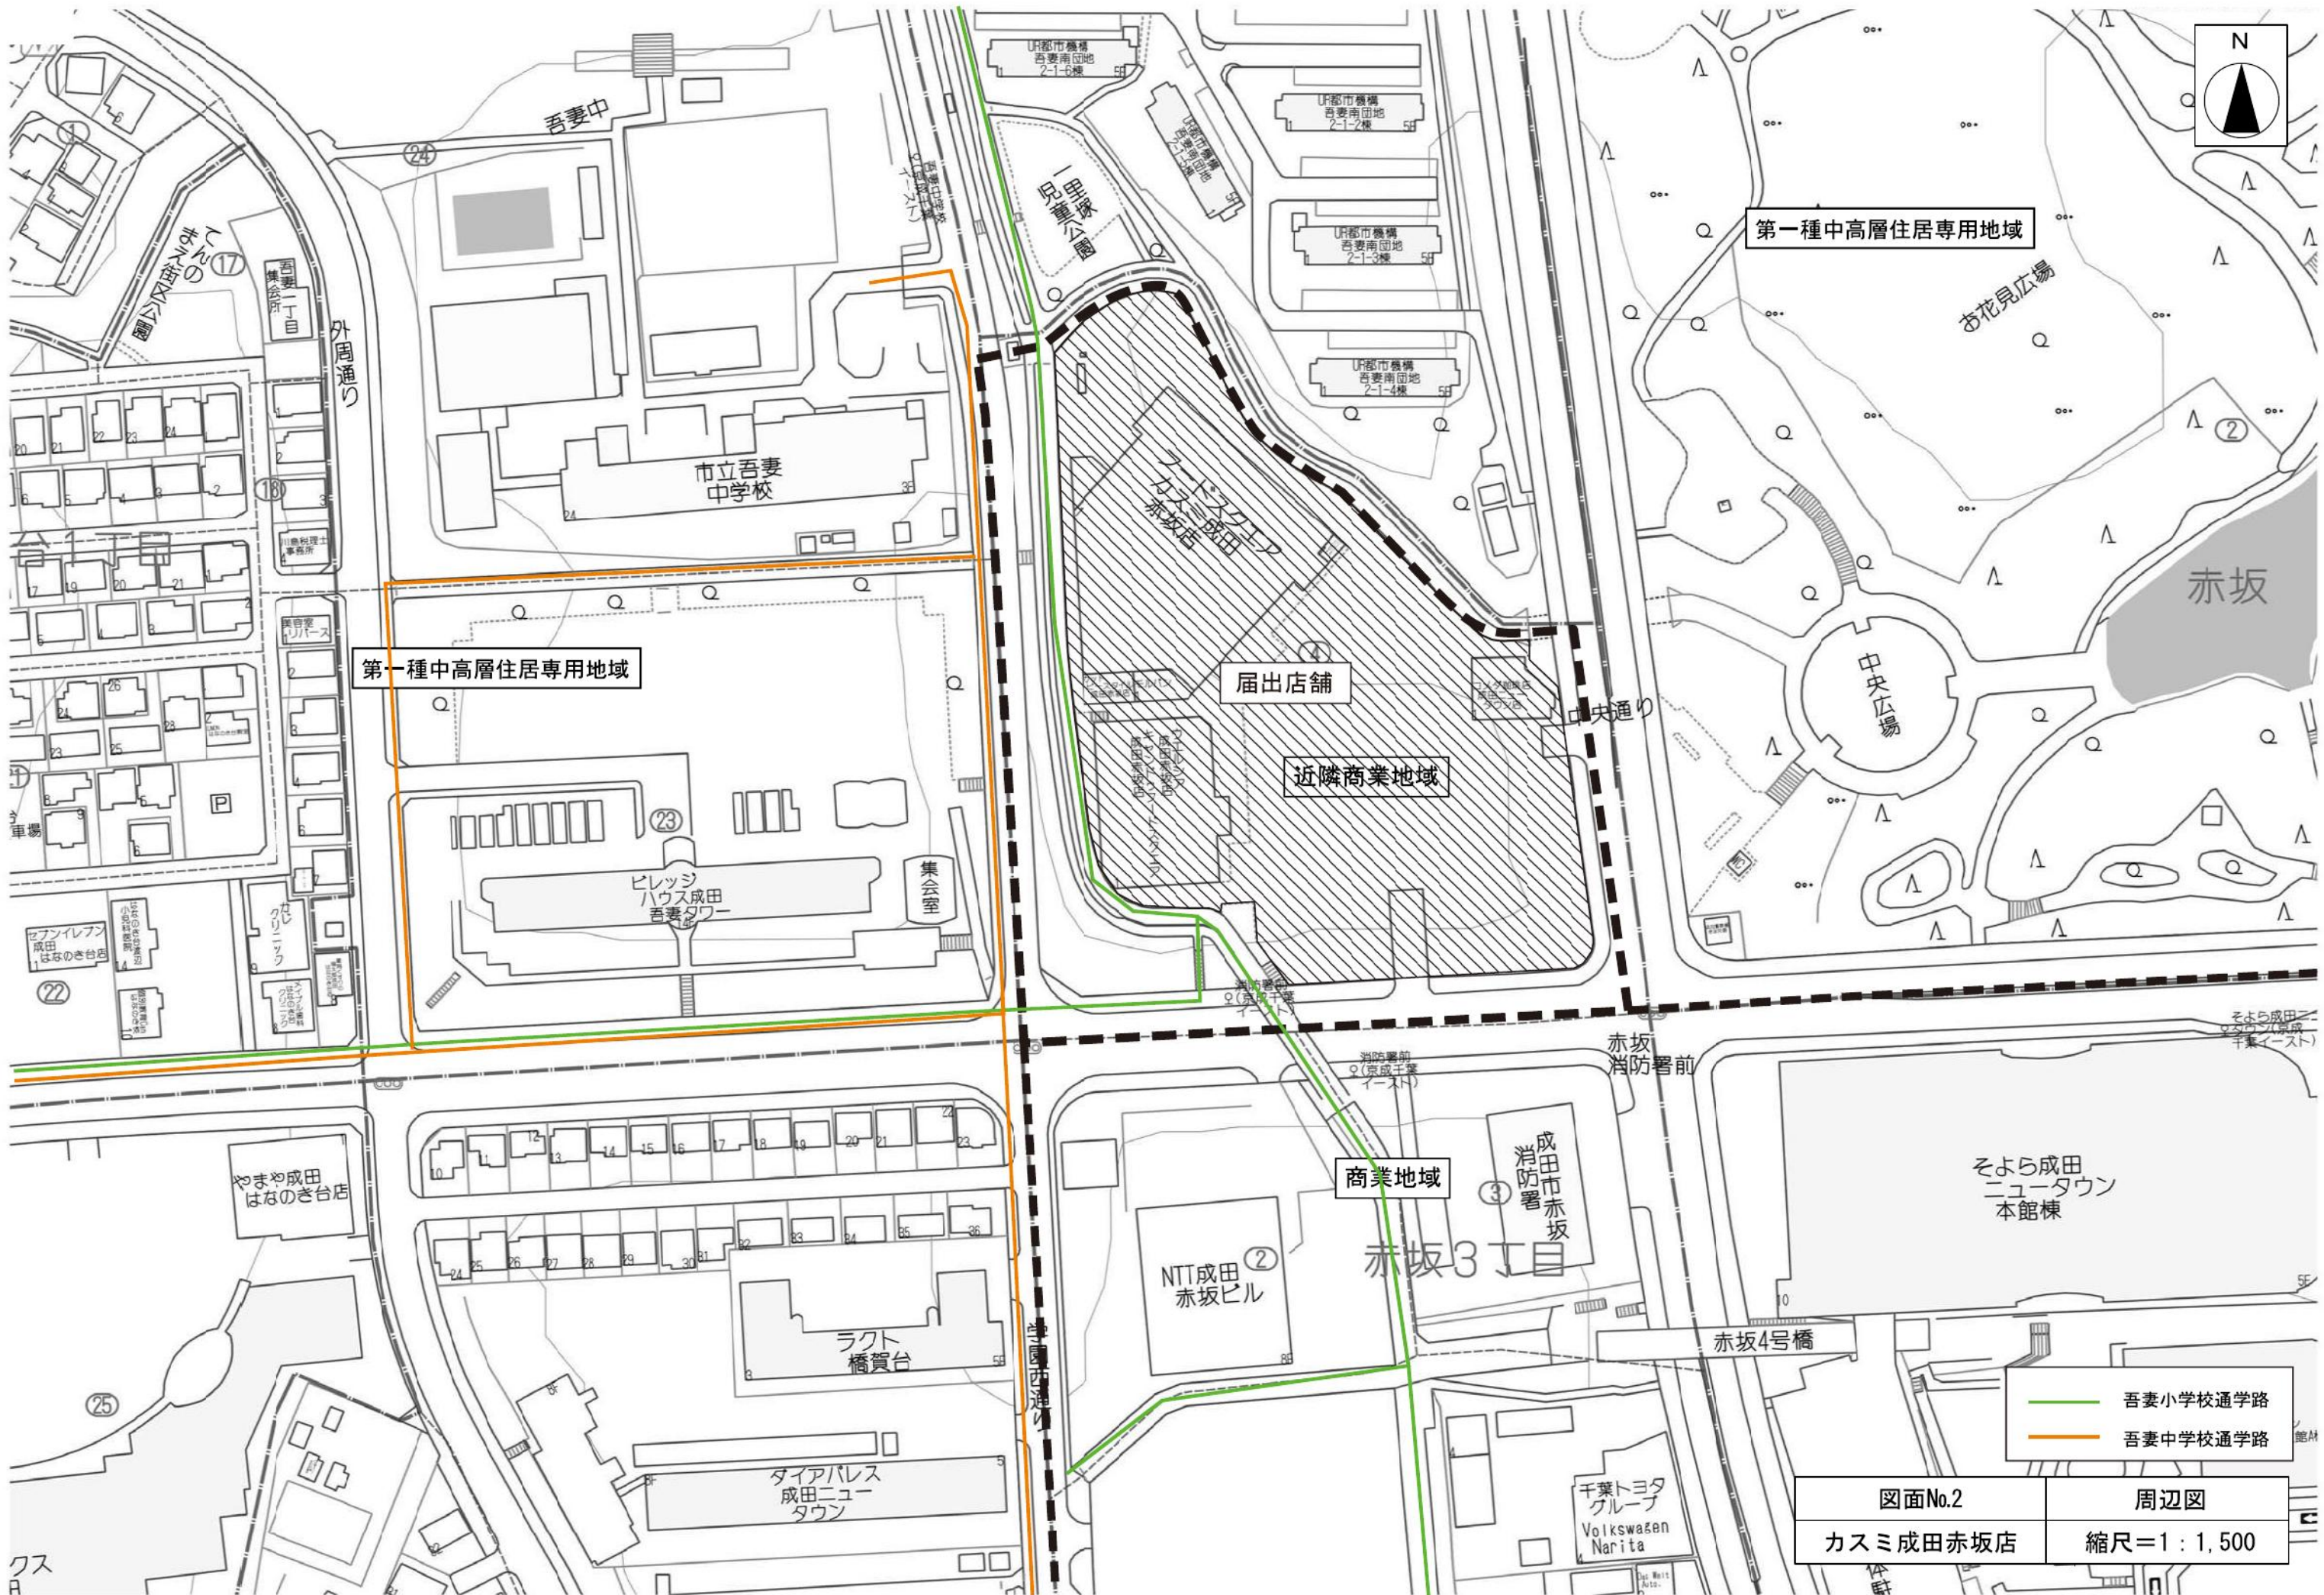

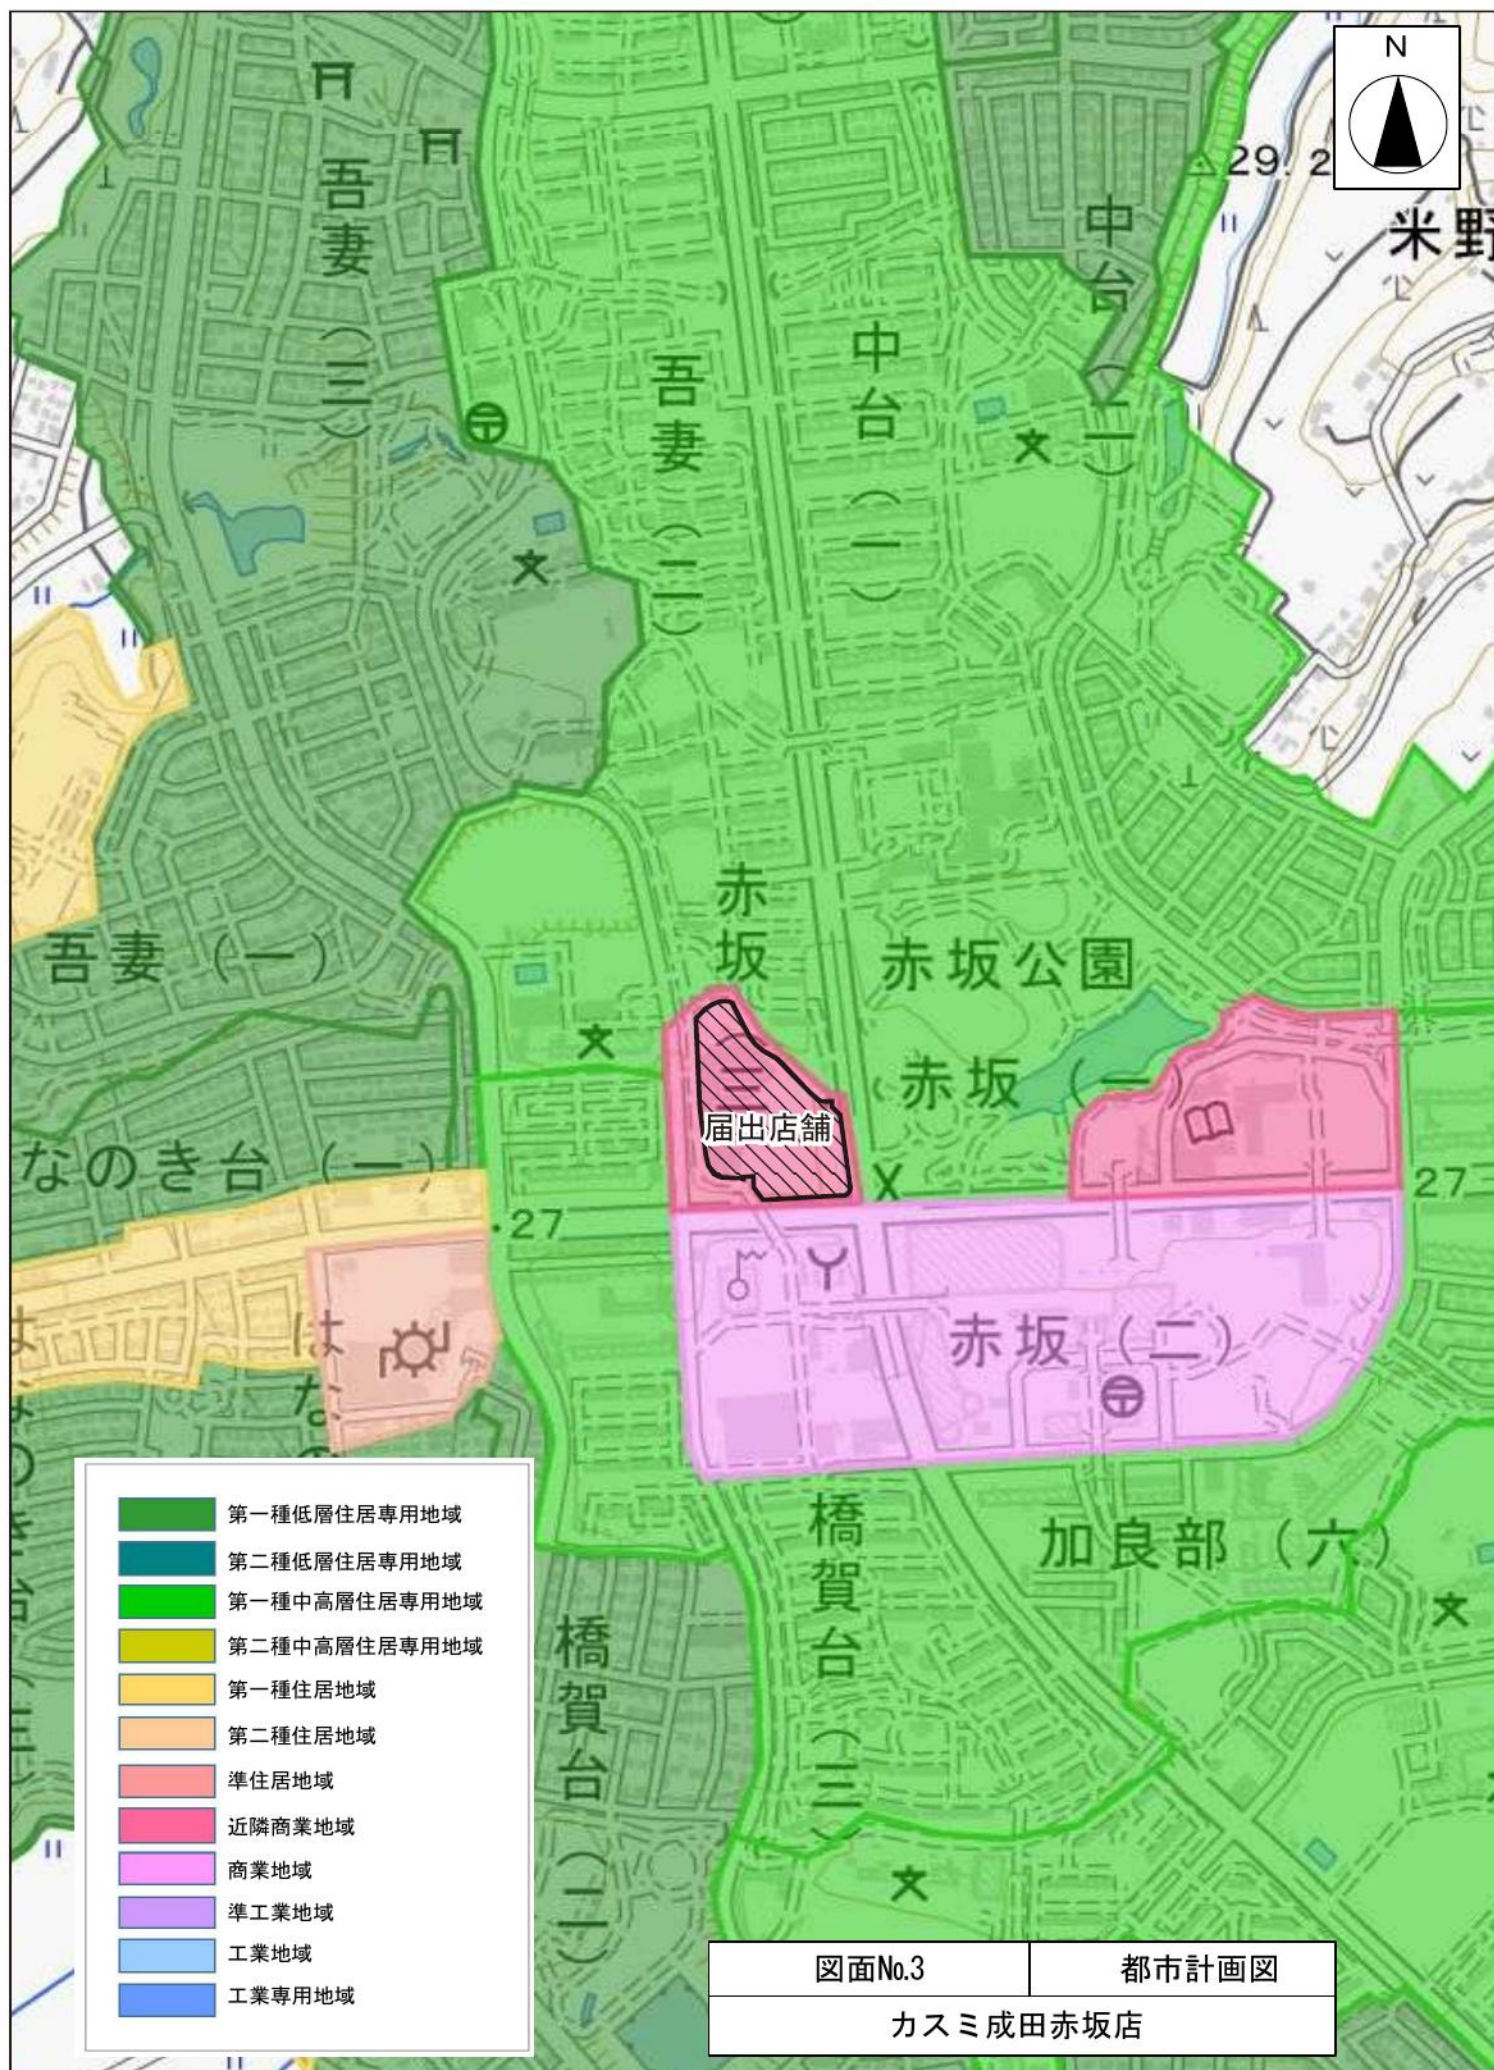


成田市道8-005号
ニュータウン環状線

※降車通行の御願い看板設置

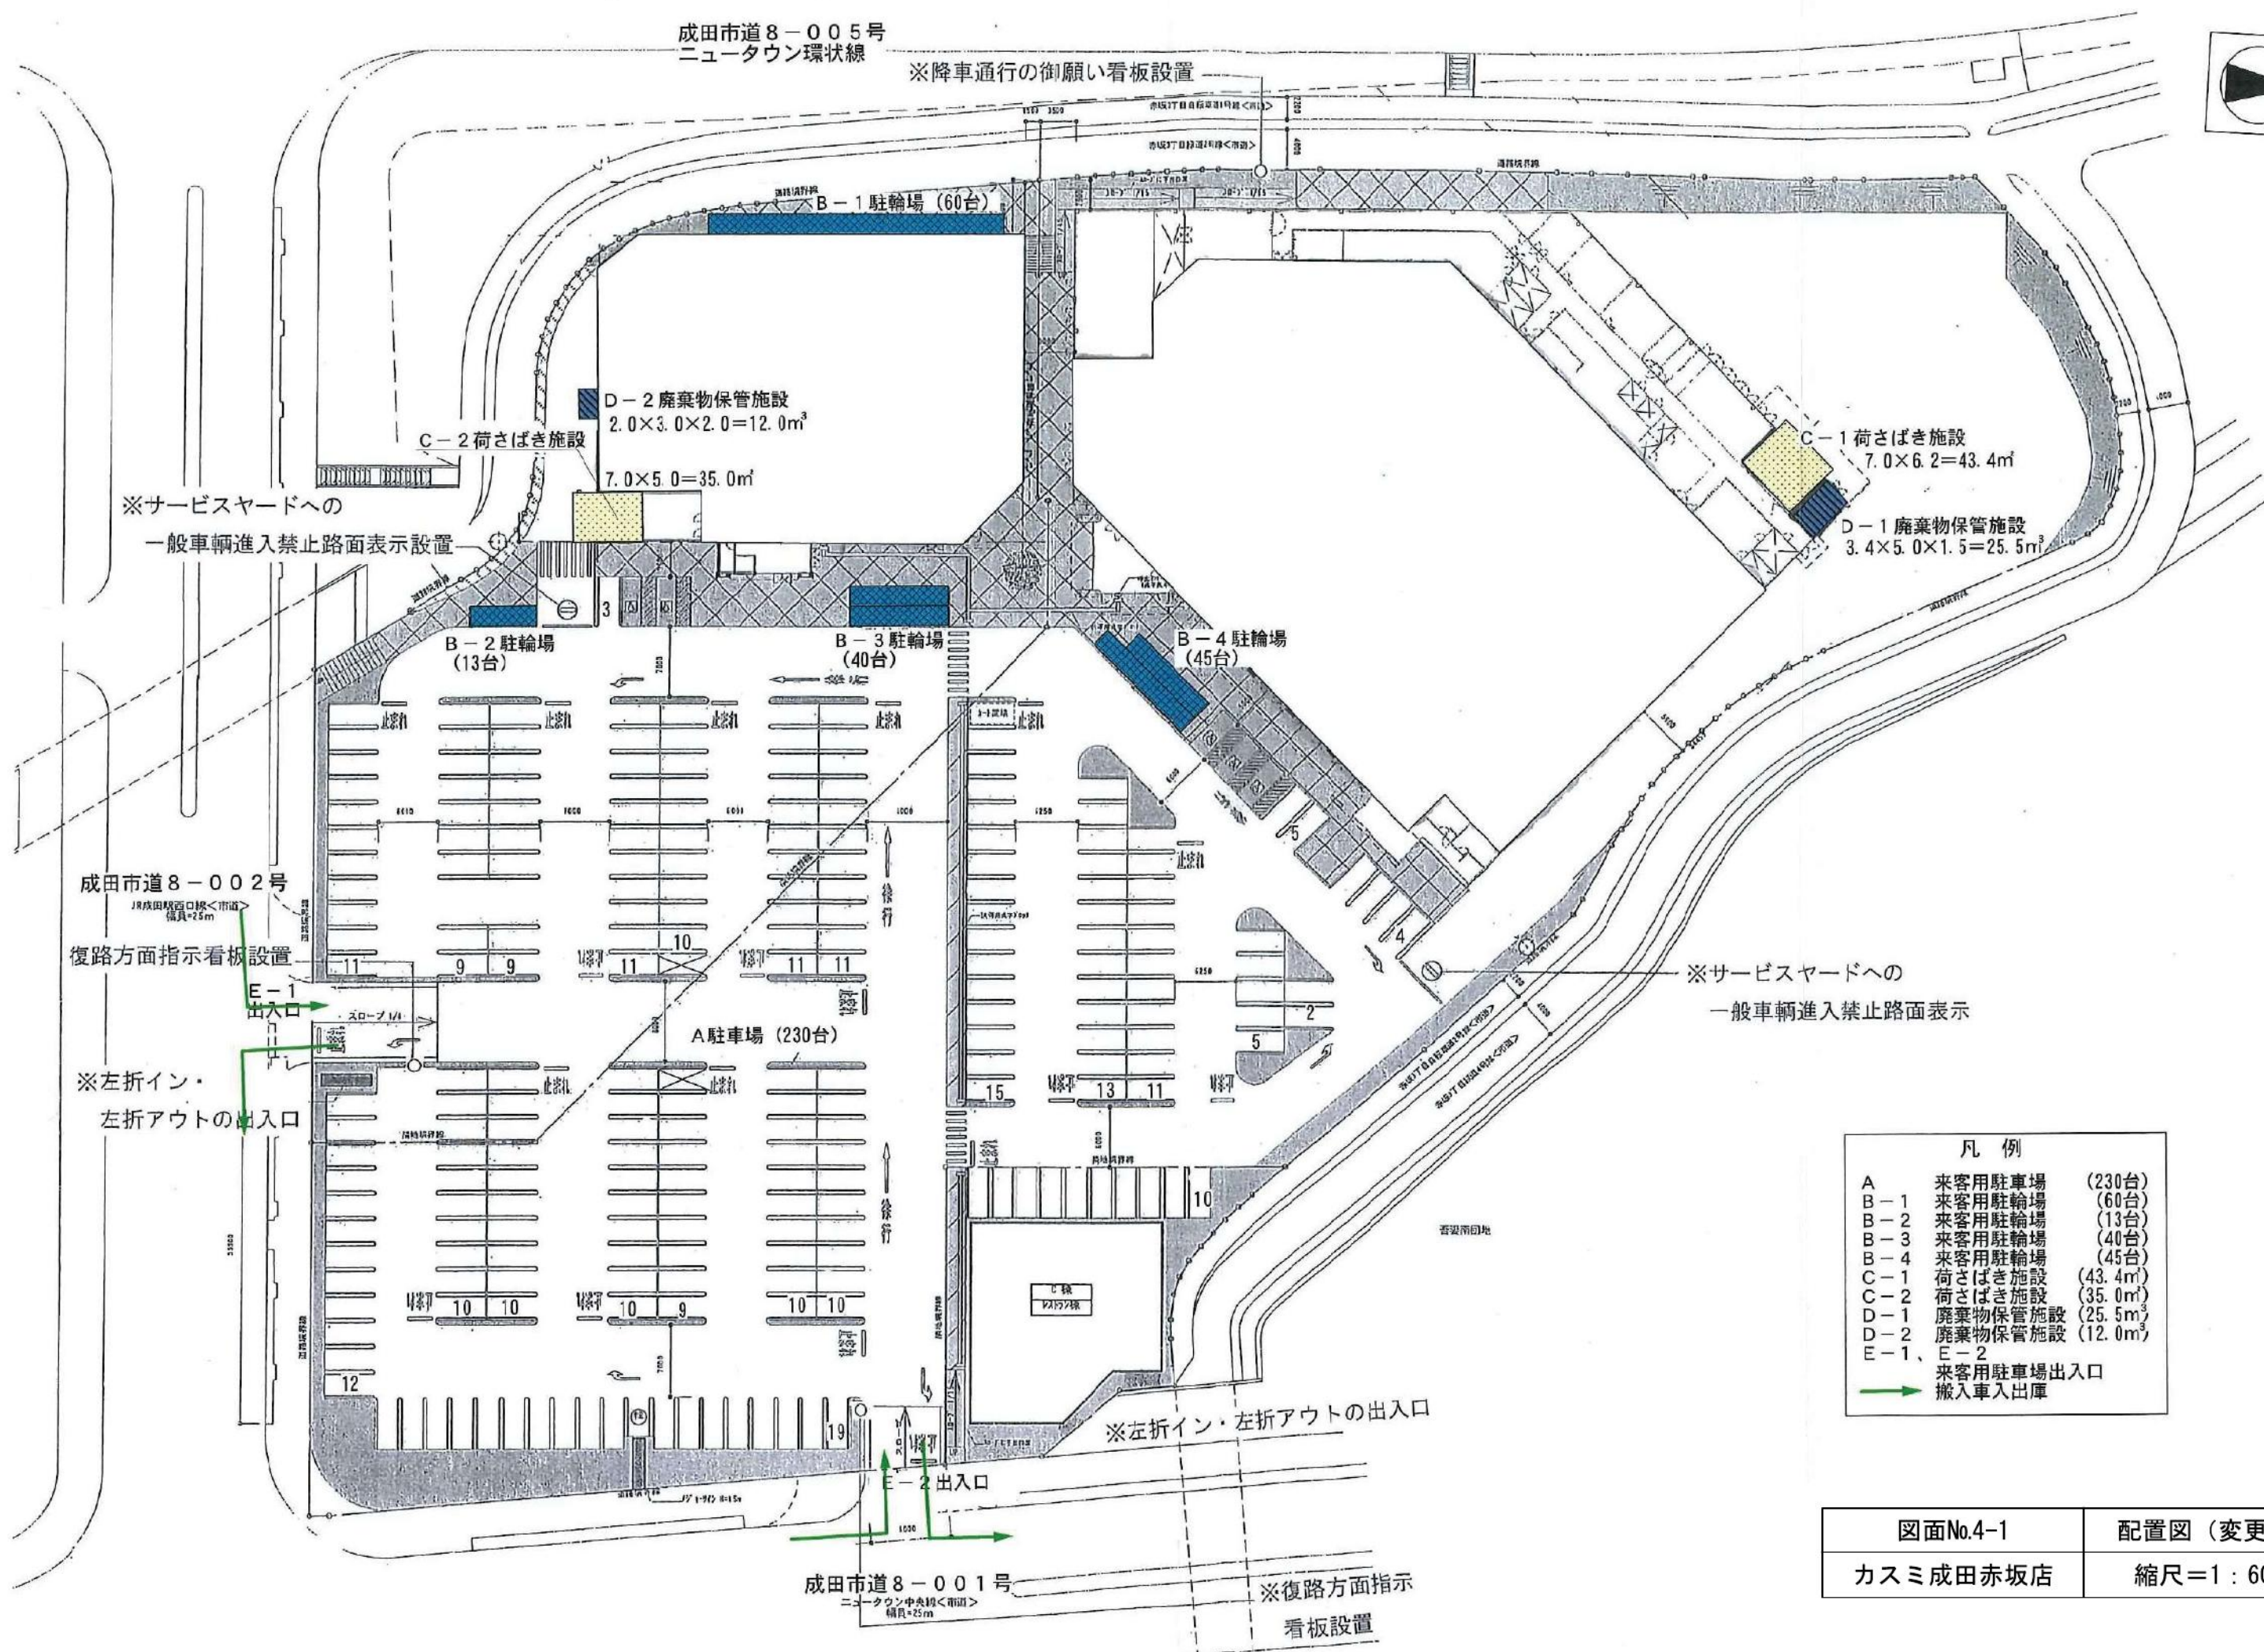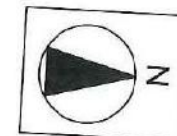


凡 例		
A	来客用駐車場	(230台)
B-1	来客用駐輪場	(60台)
B-2	来客用駐輪場	(13台)
B-3	来客用駐輪場	(40台)
B-4	来客用駐輪場	(45台)
C-1	荷さばき施設	(43.4㎡)
C-2	荷さばき施設	(35.0㎡)
D-1	廃棄物保管施設	(25.5㎡)
D-2	廃棄物保管施設	(12.0㎡)
E-1、E-2	来客用駐車場出入口	
→	搬入車入出庫	

図面No.4-1	配置図(変更前)
カスミ成田赤坂店	縮尺=1:600

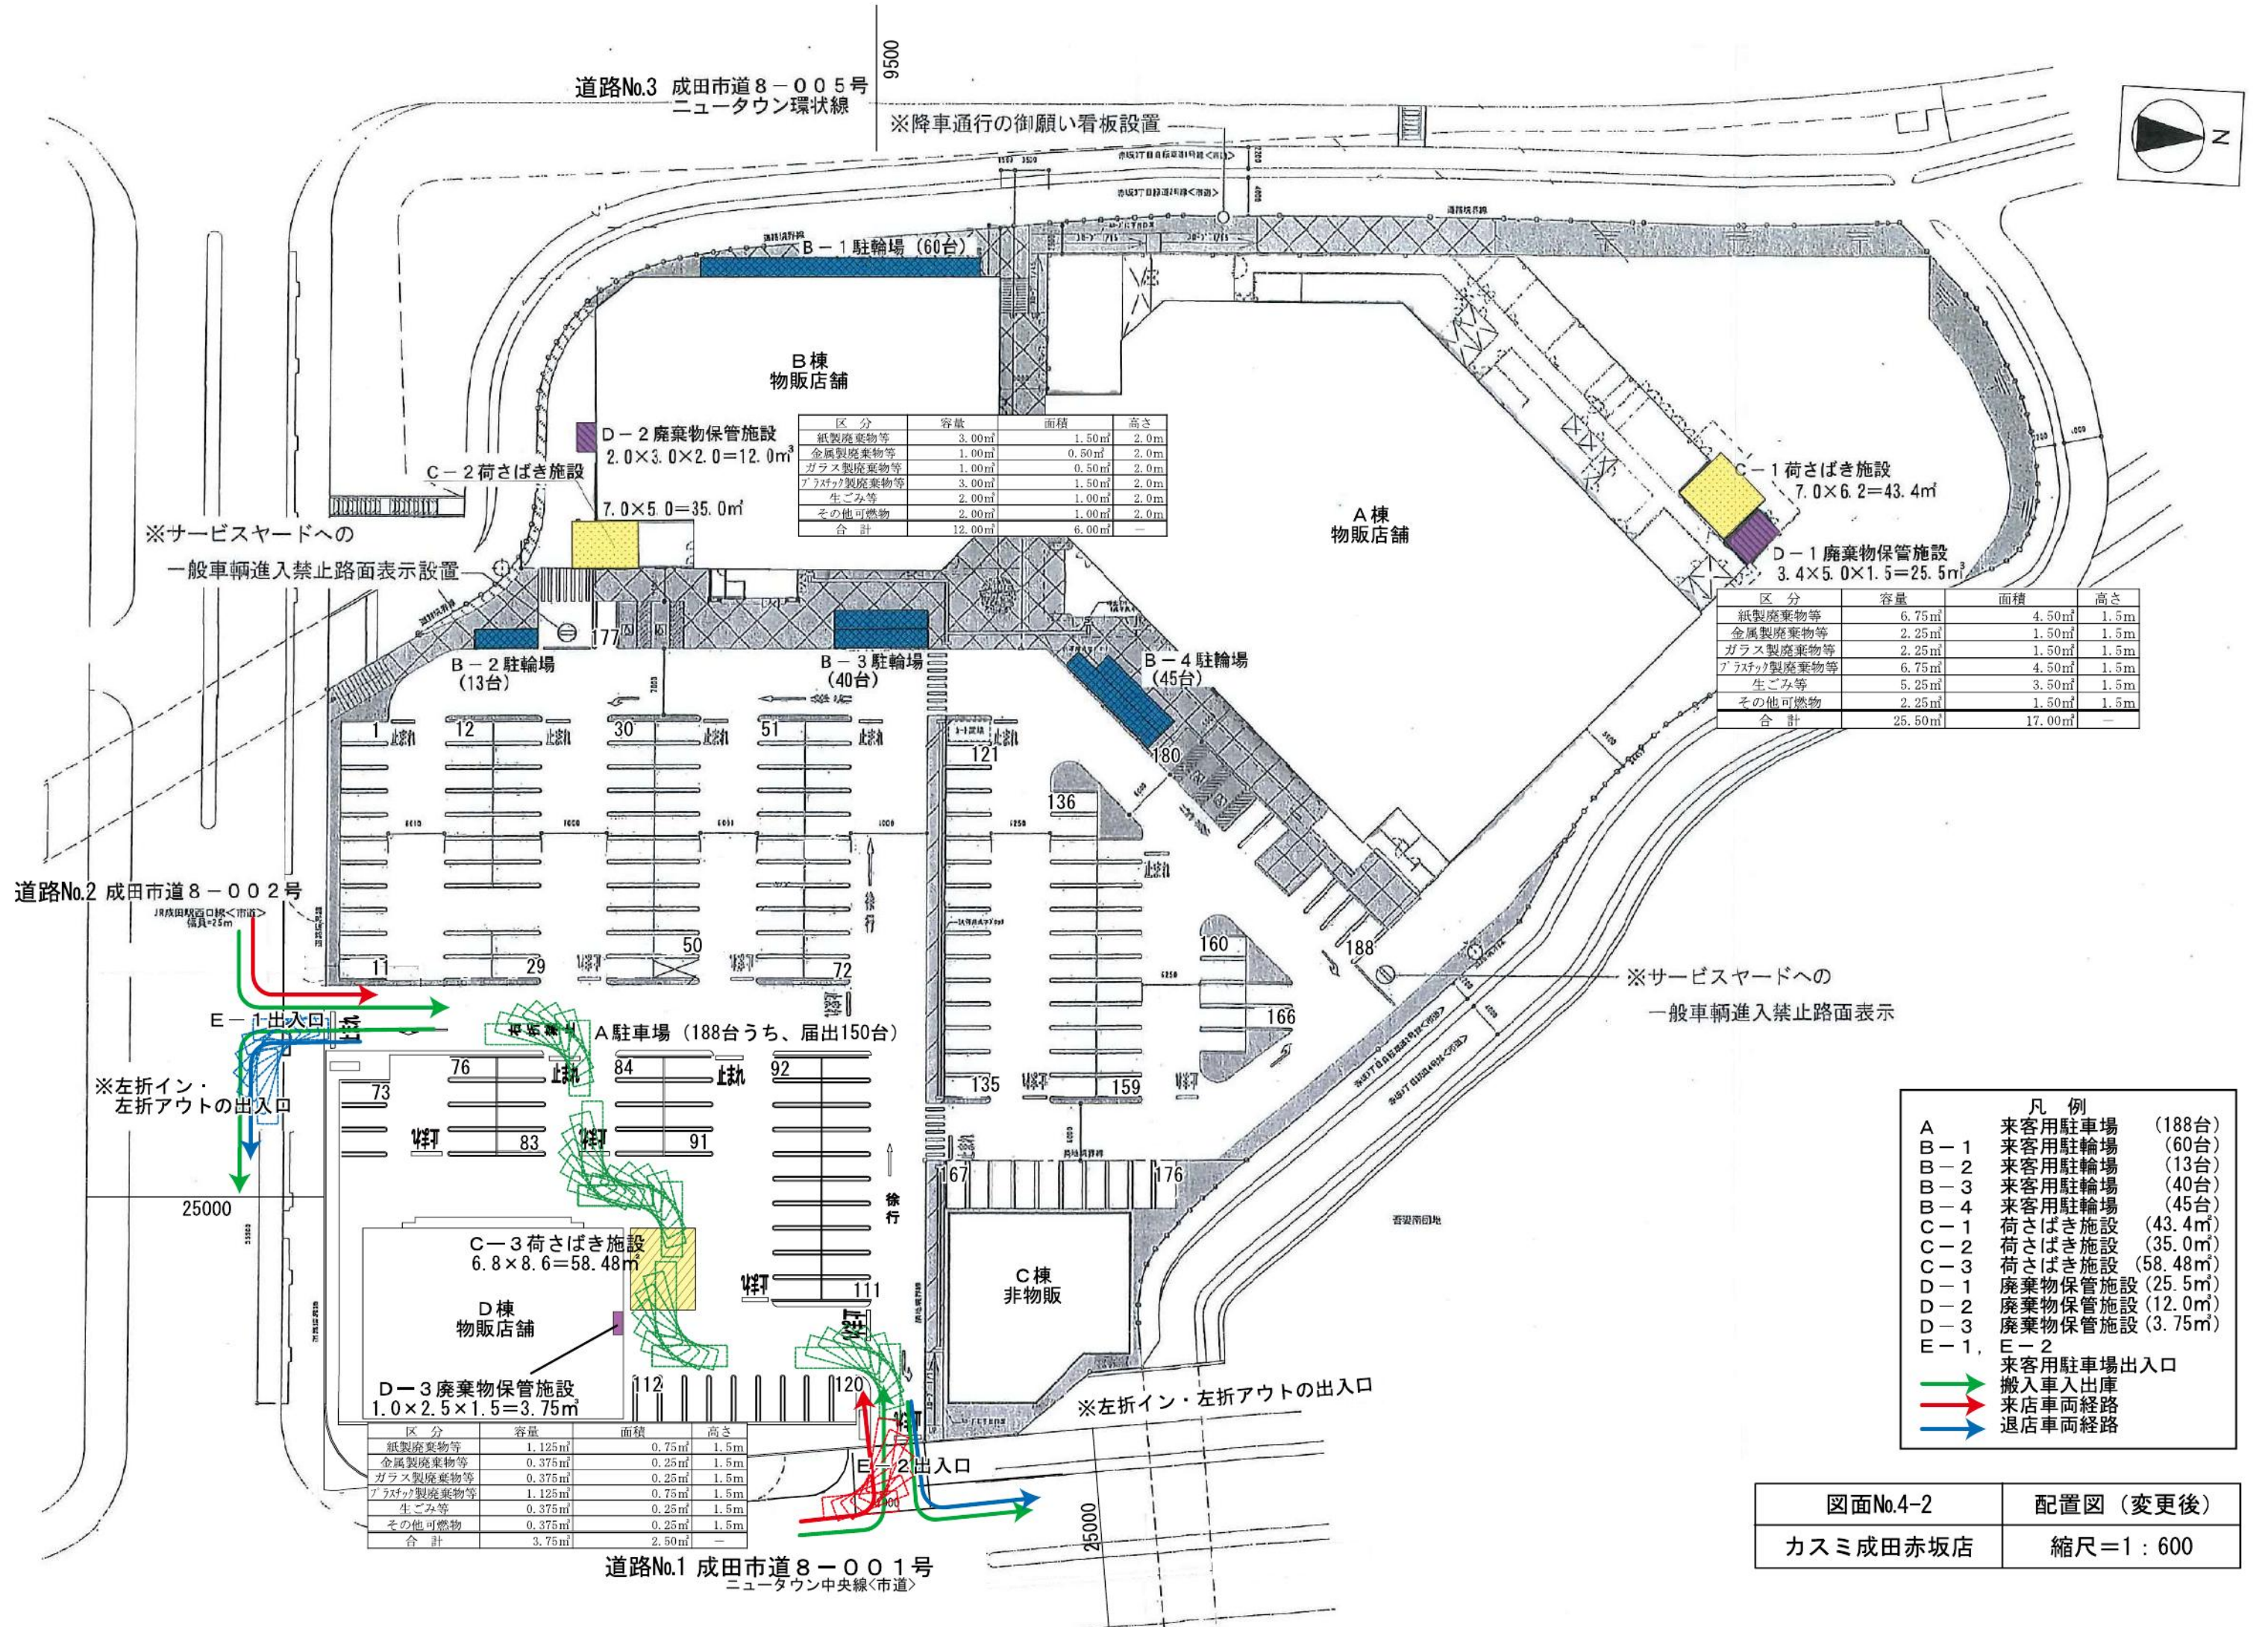


図面No.4-2 配置図 (変更後)
カスミ成田赤坂店 縮尺=1:600

D棟

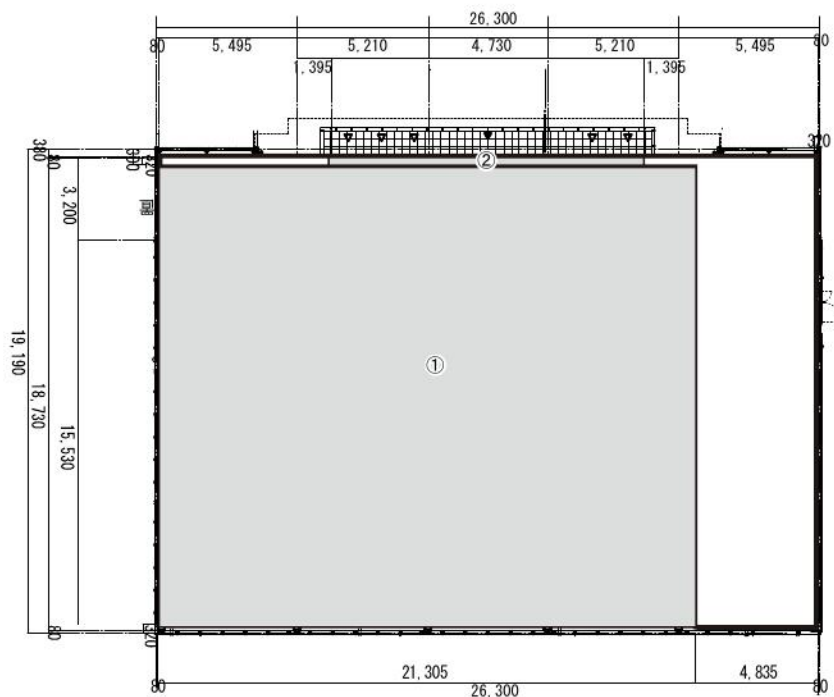


求 積 表									
番号	計算式								
①	21.305	×	18.250		=	388.816		m ²	
②	12.510	×	0.320		=	4.003		m ²	
店舗面積合計							392.82	m ²	


図面No.5	平面図兼求積図(D棟)
カスミ成田赤坂店	縮尺=1:300

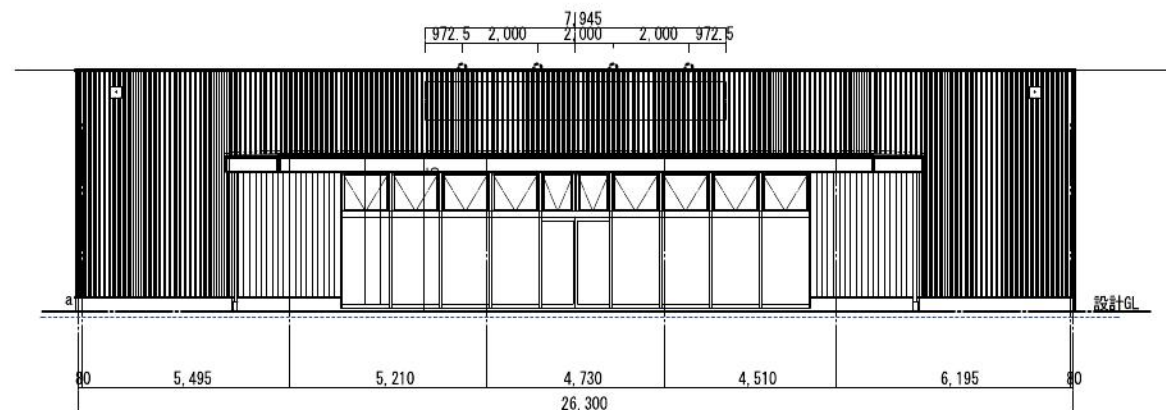

西側立面図

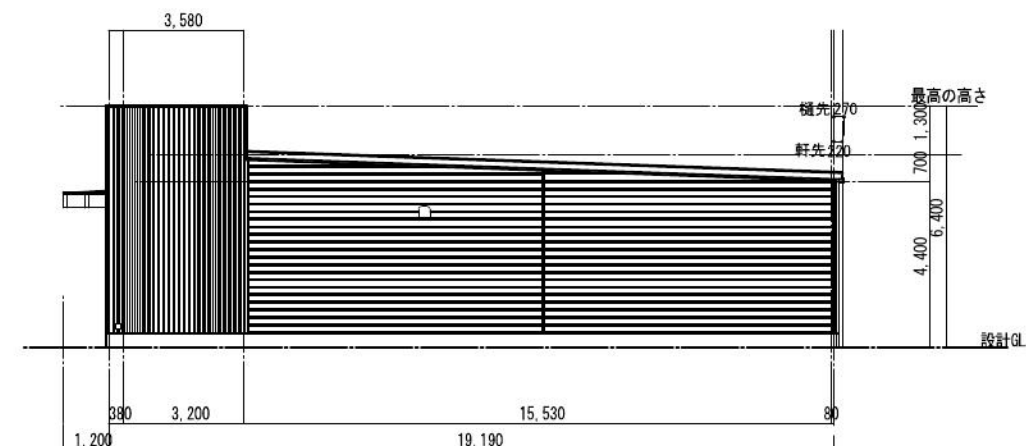

南側立面図

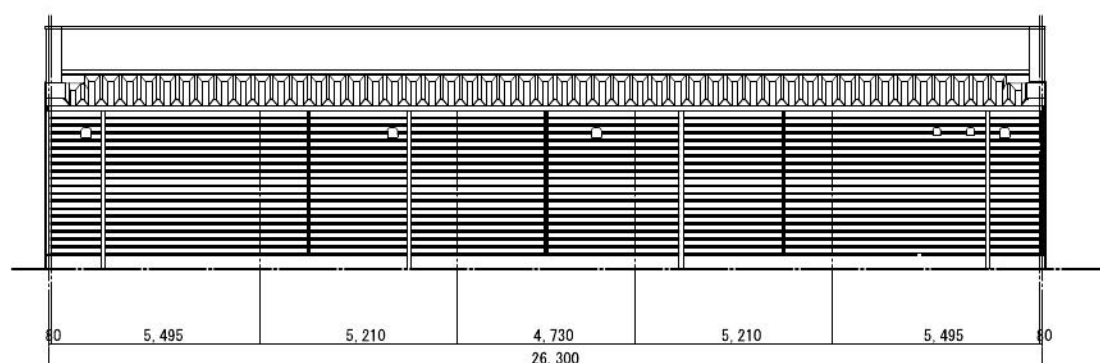


東側立面図




北側立面図



図面No.6	D棟立面図
カスミ成田赤坂店	縮尺=1 : 200

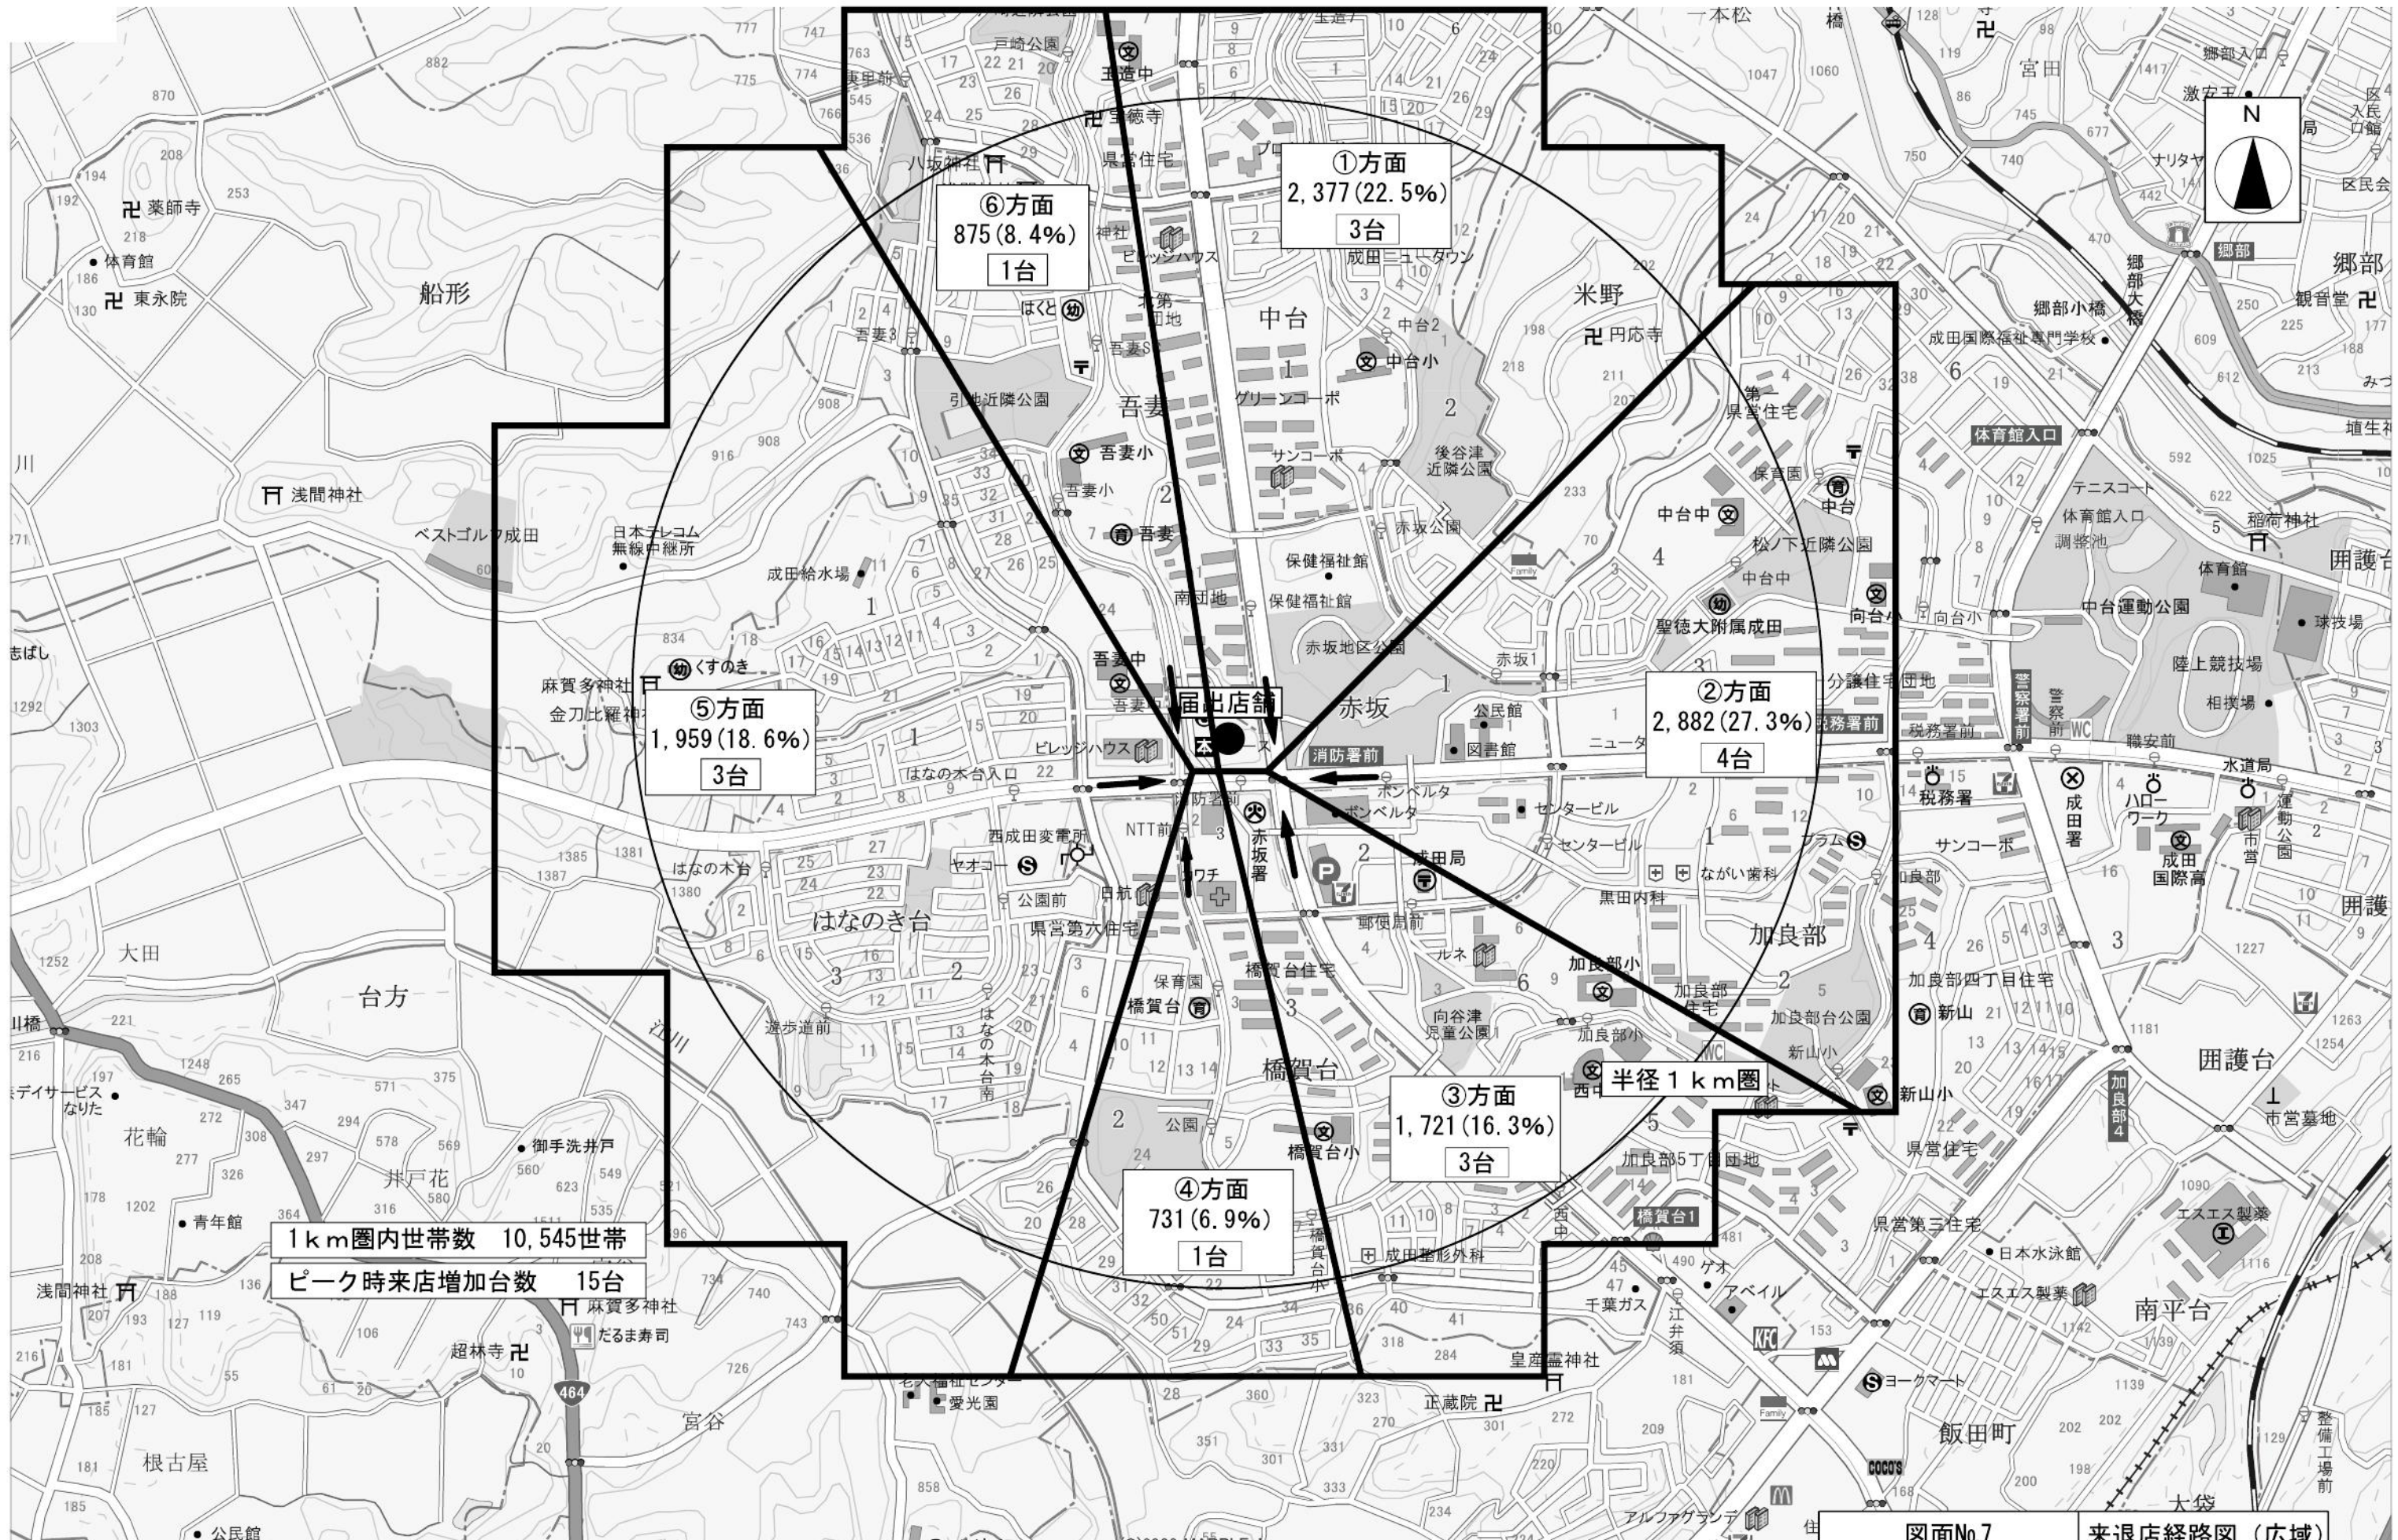

図面No.7	来退店経路図（広域）
カスミ成田赤坂店	縮尺＝1：10,000

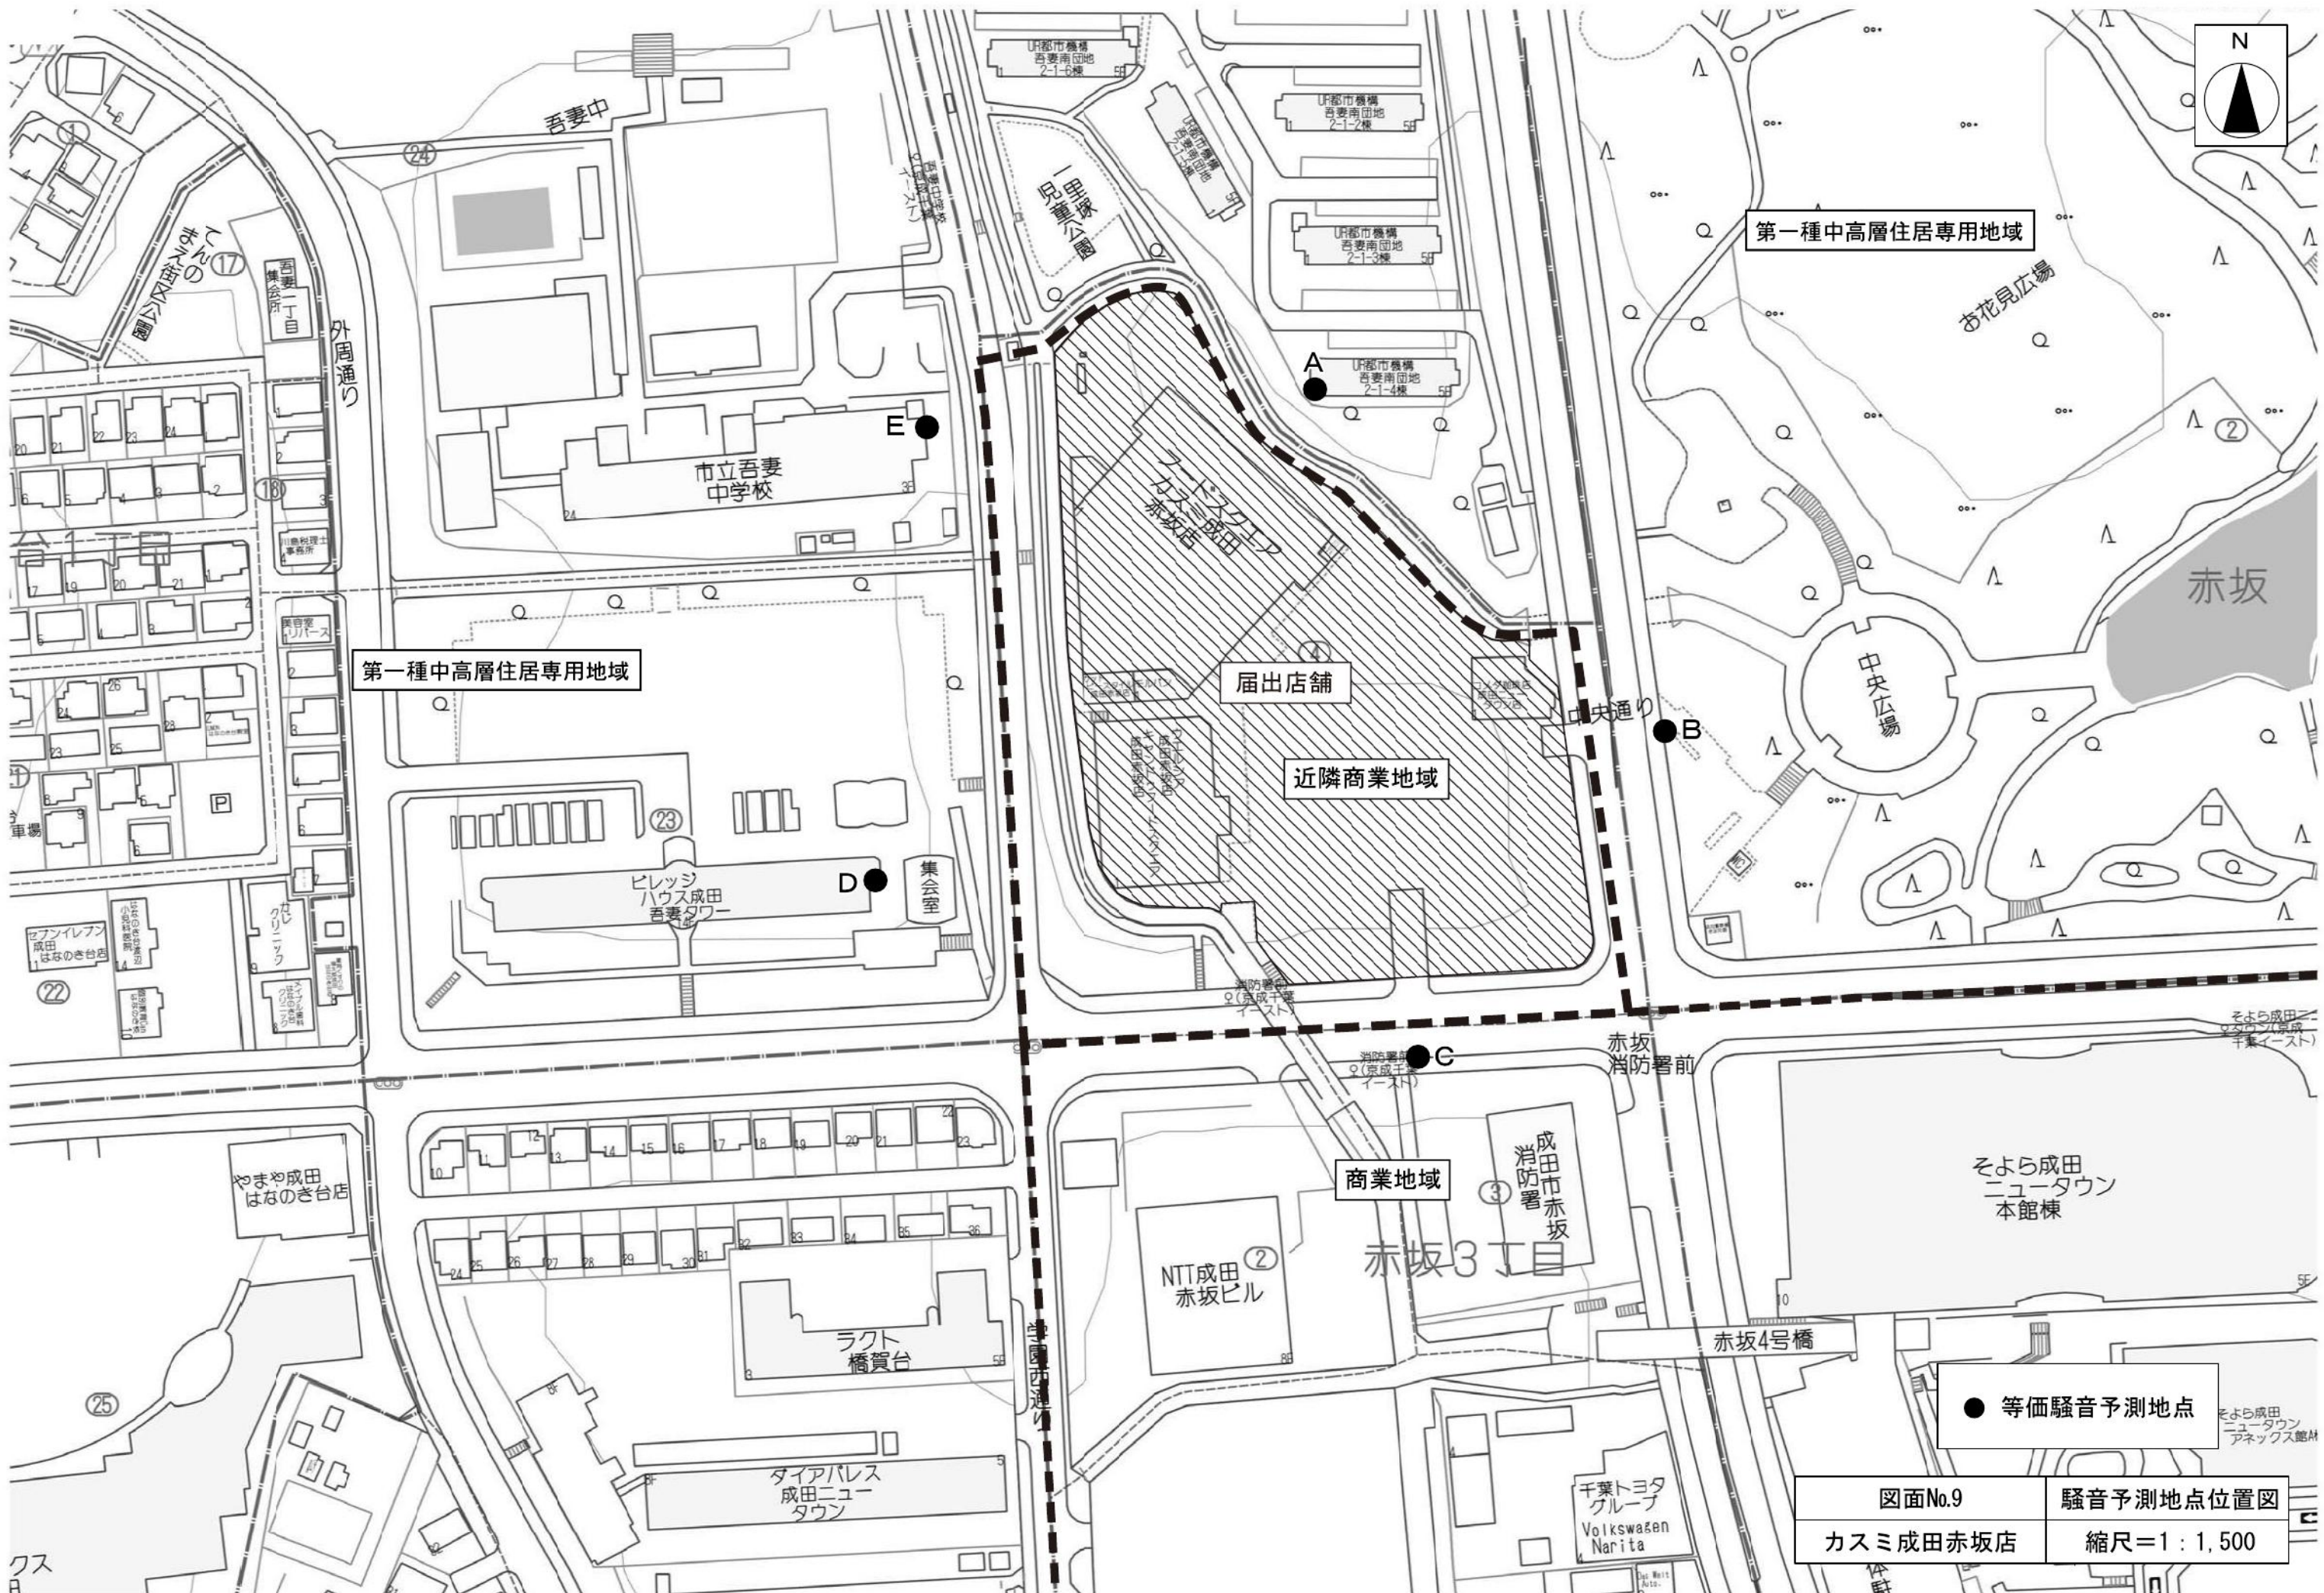

図面No.9	騒音予測地点位置図
カスミ成田赤坂店	縮尺=1 : 1,500

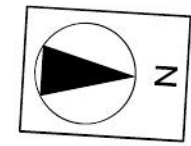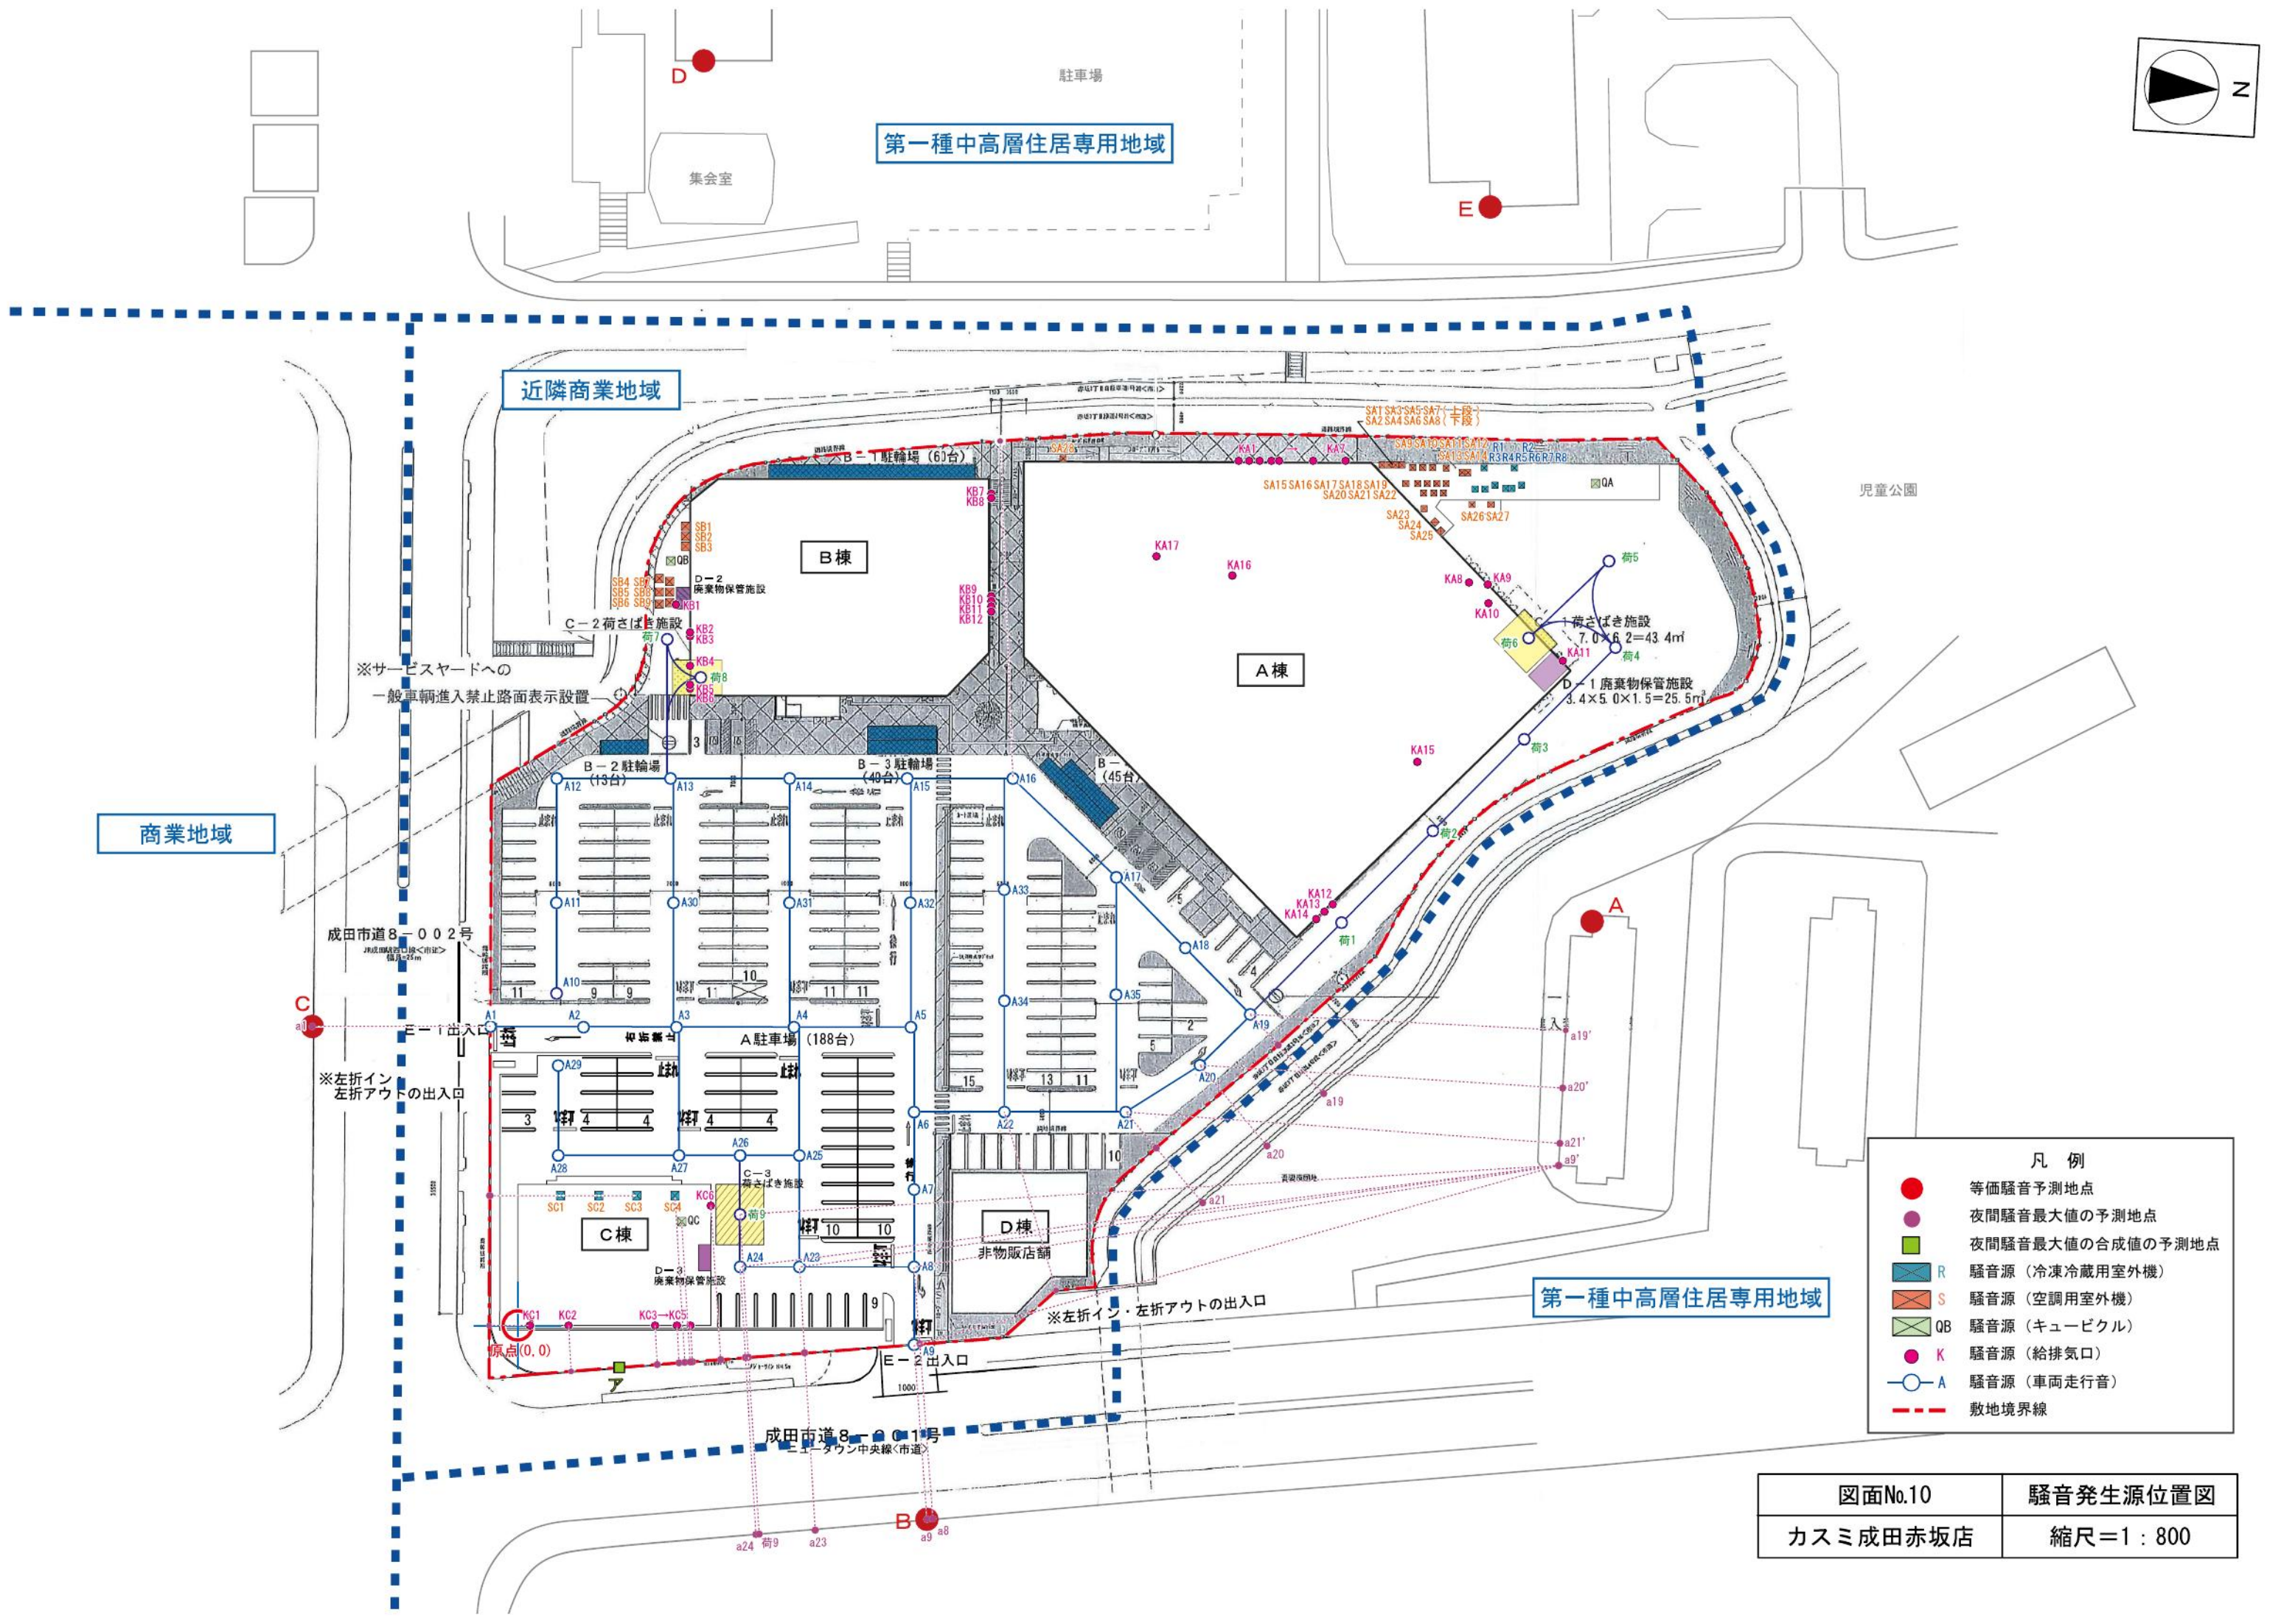

- 凡 例
- 等価騒音予測地点
 - 夜間騒音最大値の予測地点
 - 夜間騒音最大値の合成値の予測地点
 - R 騒音源（冷凍冷蔵用室外機）
 - S 騒音源（空調用室外機）
 - QB 騒音源（キュービクル）
 - K 騒音源（給排気口）
 - A 騒音源（車両走行音）
 - - - 敷地境界線

図面No.10	騒音発生源位置図
カスミ成田赤坂店	縮尺=1：800