


■全体計画平面図



■横断図

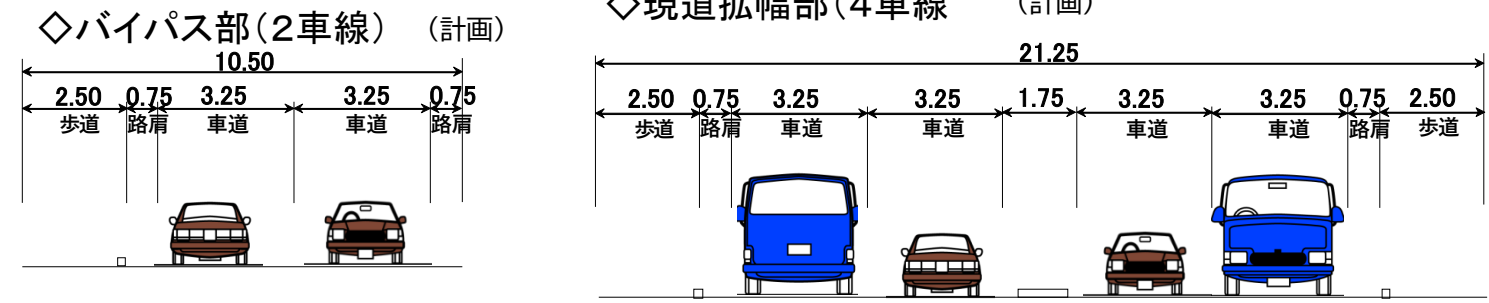

- ・道路延長：約5.7 km
- ・道路規格：第3種2級
- ・設計速度：60 km/h
- ・車線数：2車線