


平成二十七年三月修正

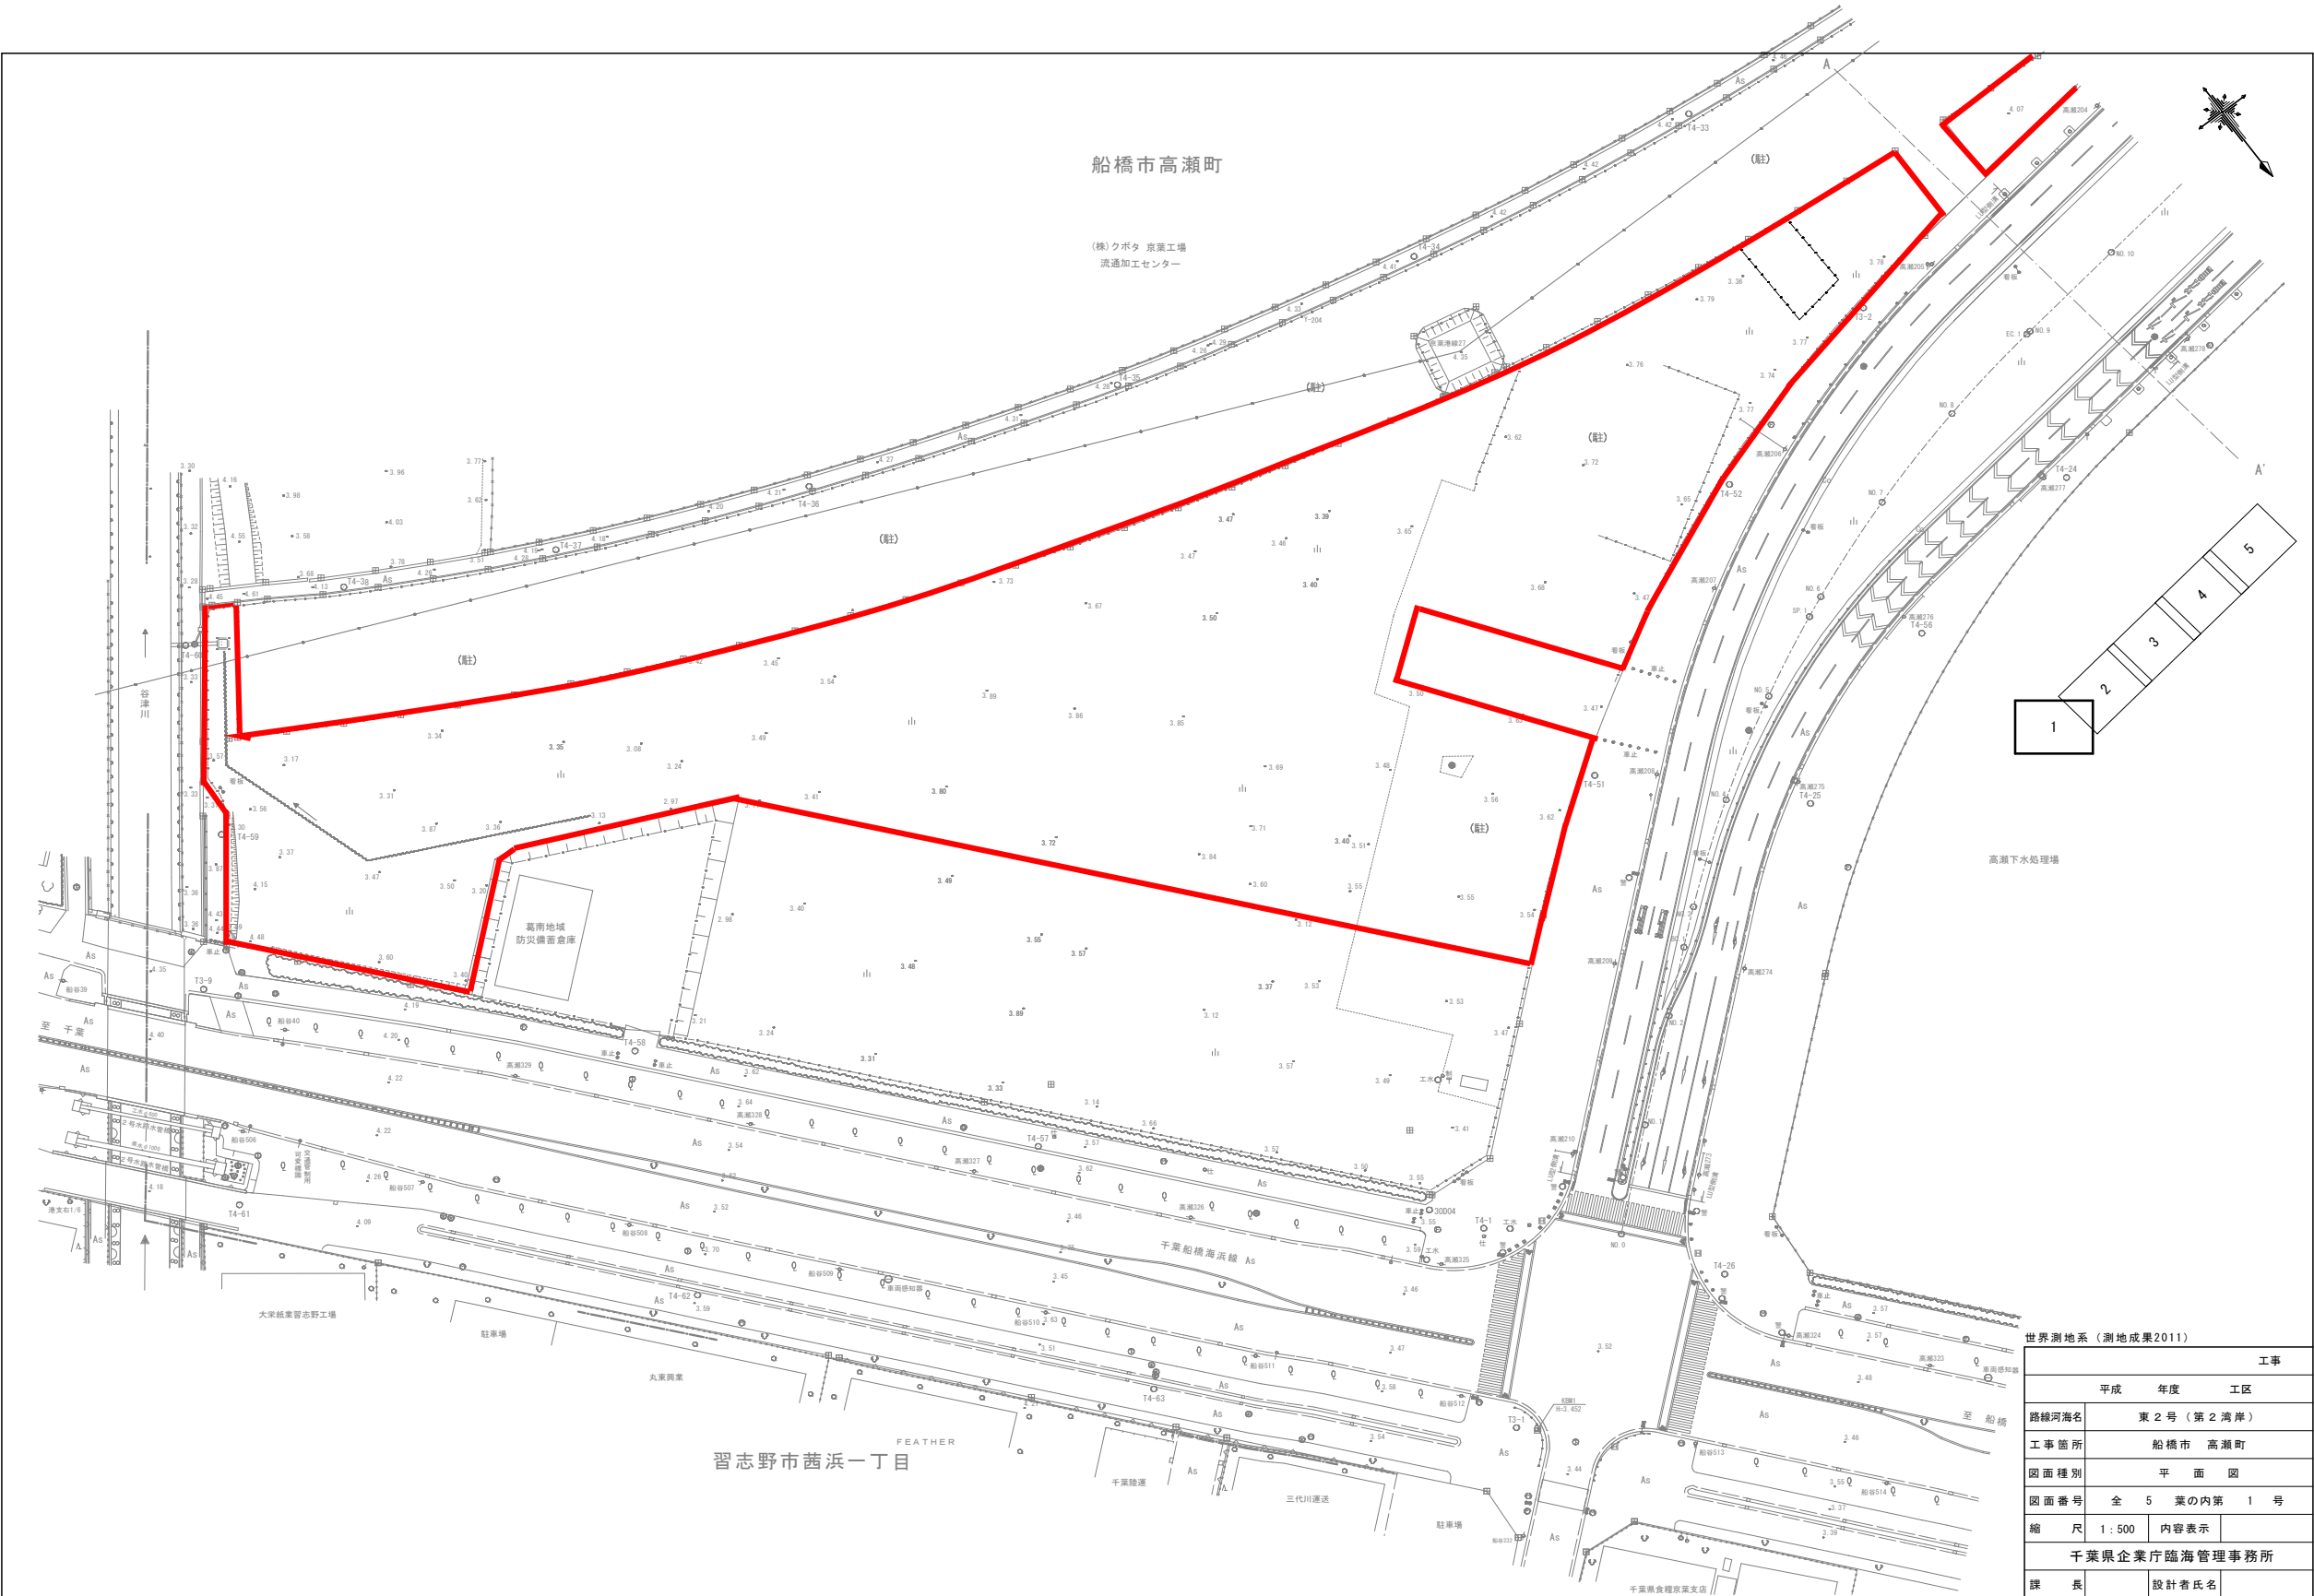

工事		
平成	年度	工区
路線河海名	東 2 号 (第 2 湾岸)	
工事箇所	船橋市 高瀬町	
図面種別	平 面 図	
図面番号	全 5 葉の内第 1 号	
縮 尺	1 : 500	内容表示
千葉県企業庁臨海管理事務所		
課 長	設計者氏名	

※縮尺 A1 1:500, A3 1:1,000