


平成二十三年十一月作成 平成二十七年三月修正

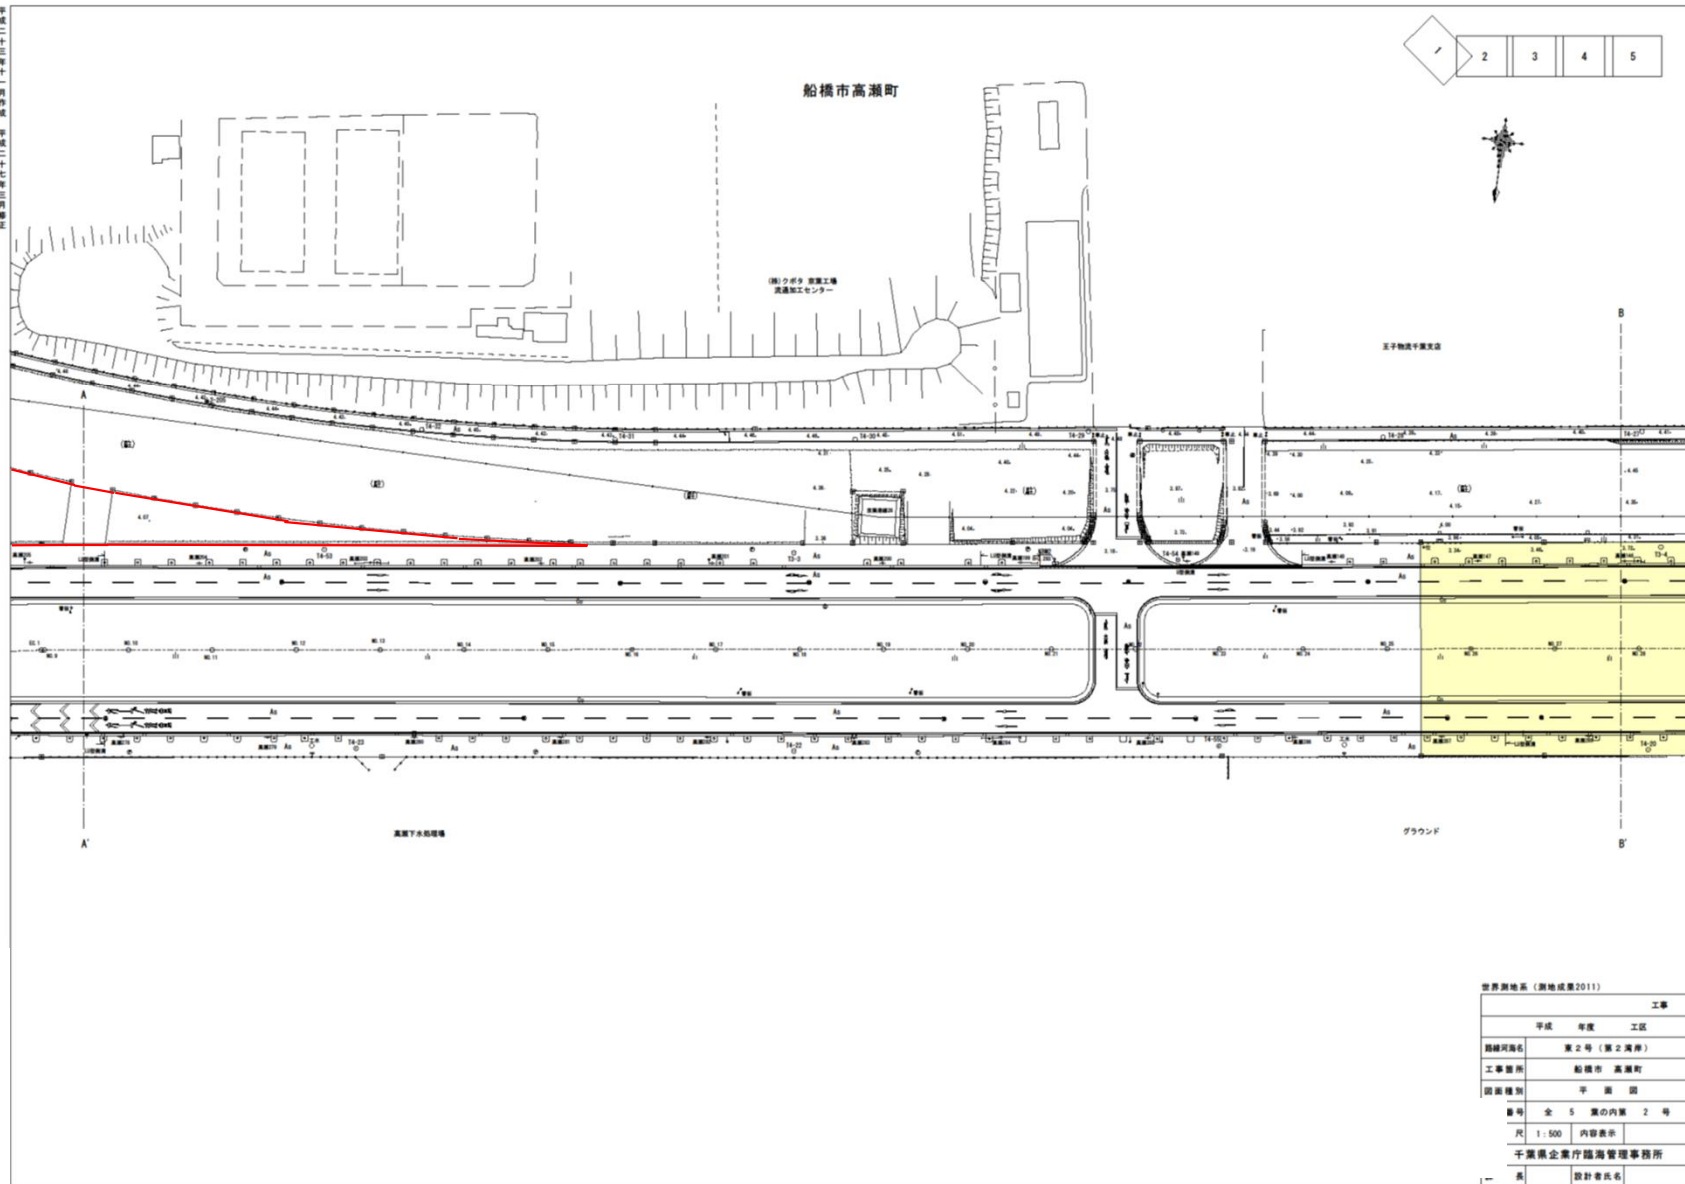

世界測地系 (測地成果2011)					
工事					
平成		年度		工区	
路線河海名		第 2 号 (第 2 高瀬)			
工事箇所		船橋市 高瀬町			
図面種類		平 面 図			
番号		全 5		葉の内第 2 号	
尺		1:500		内容表示	
千葉県企業庁臨海管理事務所					
系		設計者氏名			

※縮尺 A1 1:500, A3 1:1,000