


(仮称) 押切・湊橋
事業説明会

令和7年12月13日 (土)

千葉県


本日の説明会の流れ概要

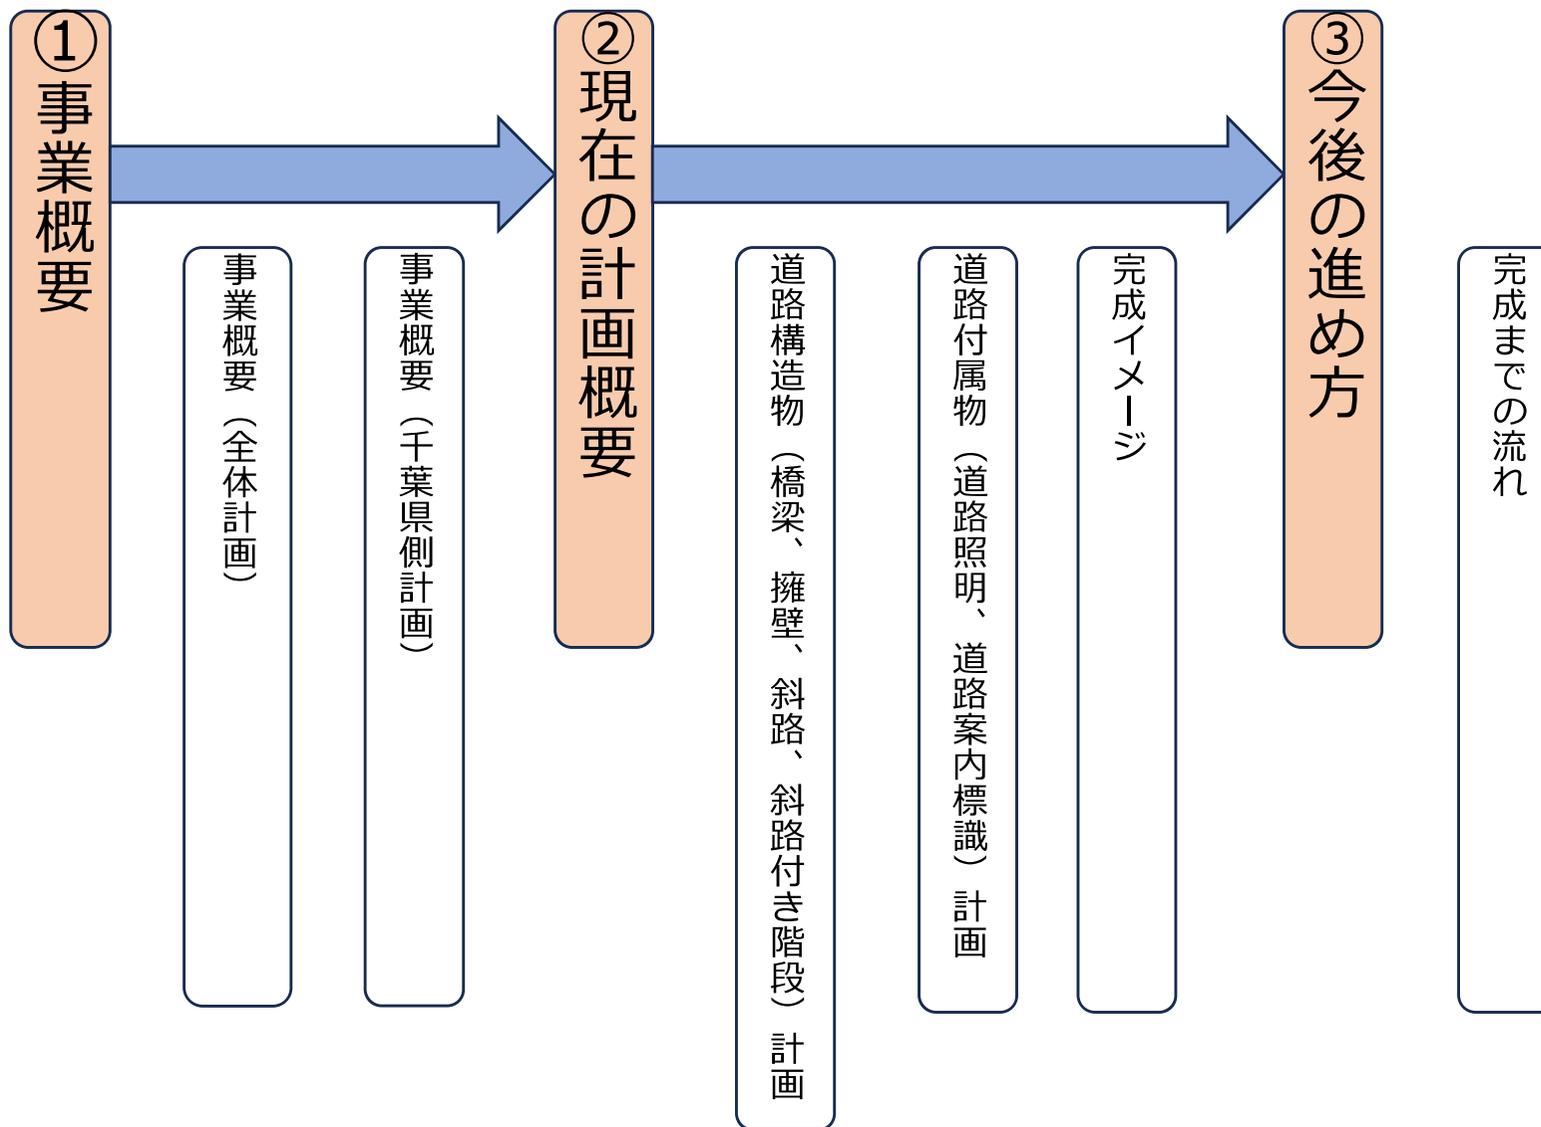

①事業概要（全体計画）


- （仮称）押切・湊橋は、行徳街道、篠崎街道、河川管理用通路などと立体交差し、千葉県側は、県道市川浦安線に接続し、東京都側は、柴又街道に接続する橋梁です。

○平面図

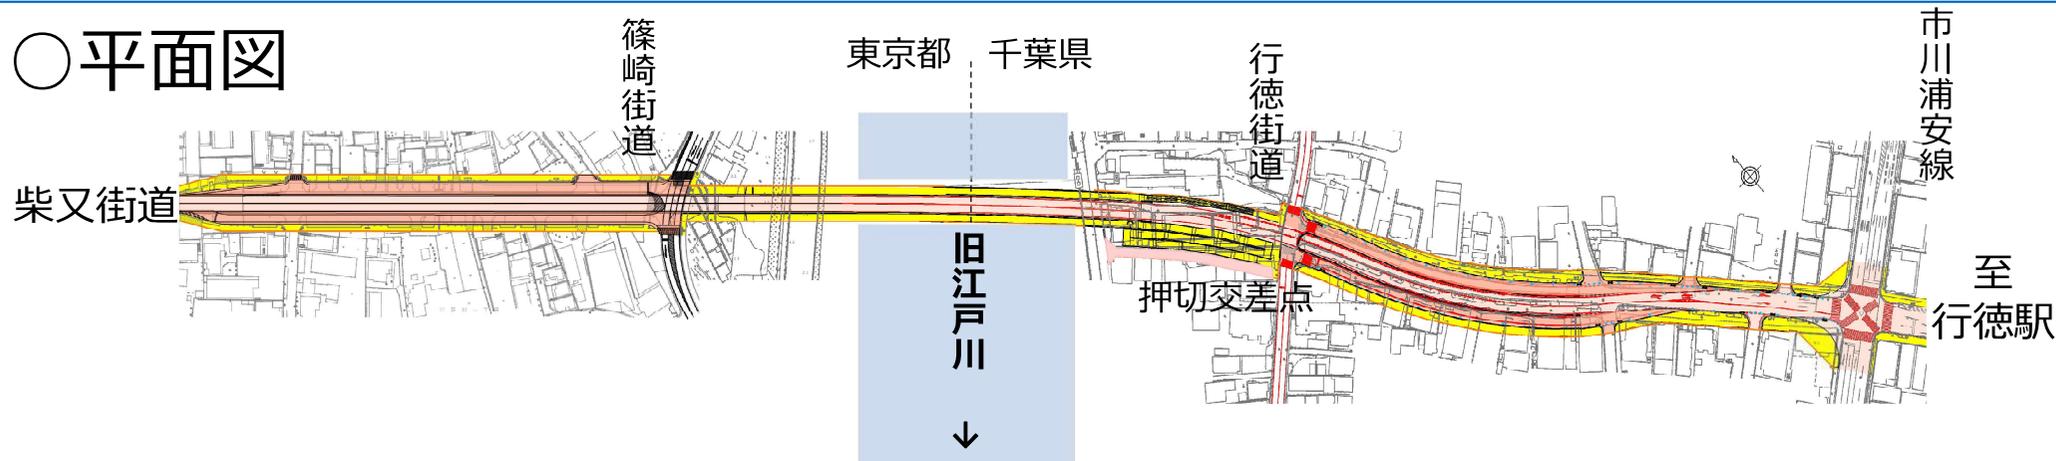

※本図は、今後、詳細な設計等により、変更になる可能性があります。

○縦断図

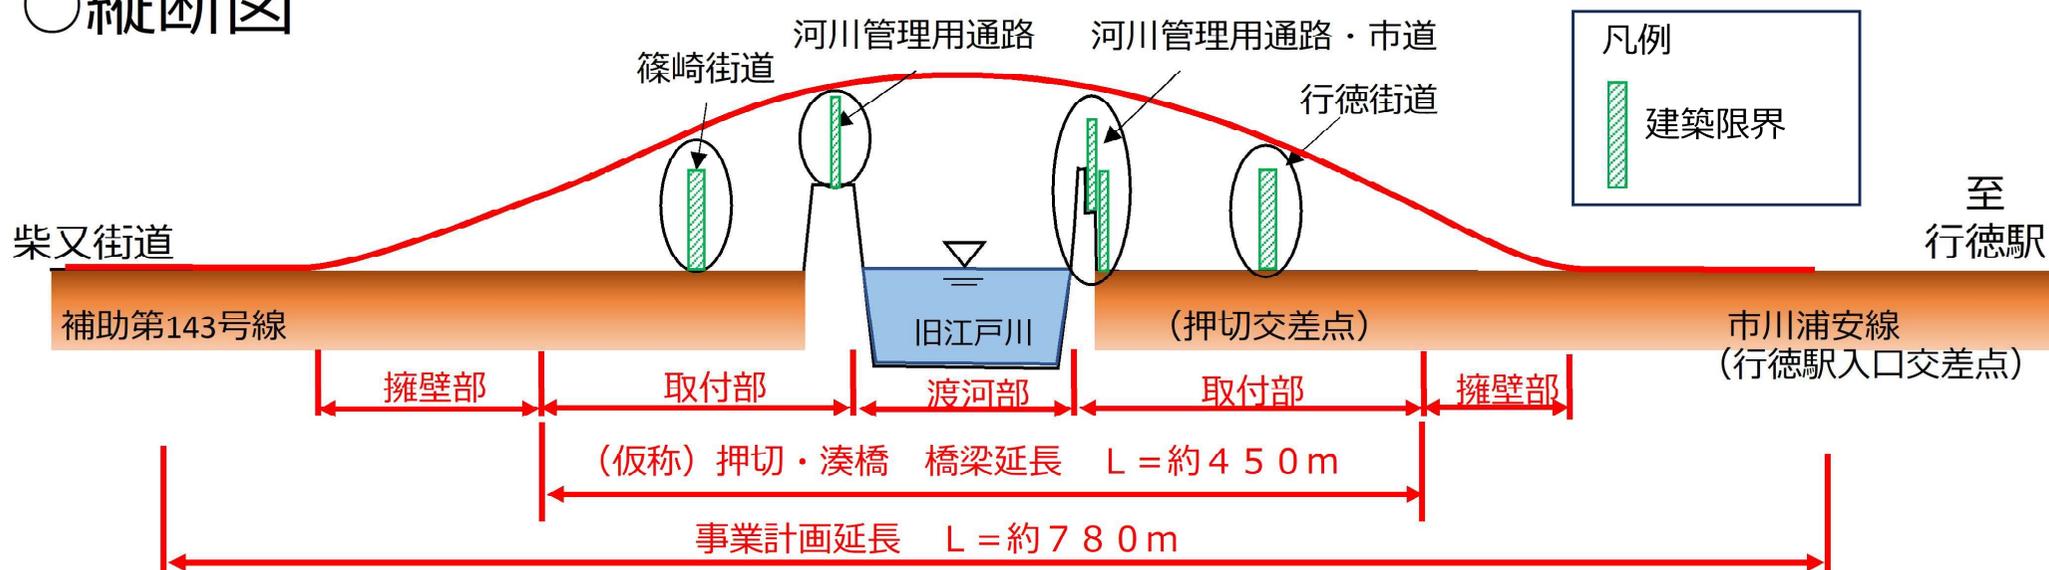


①事業概要（千葉県側計画）


■千葉県側の橋梁計画について

- 千葉県側では、2車線の車道、両側に側道、路肩、歩道を整備します。旧江戸川と行徳街道の間の区間は斜路と斜路付き階段を整備します。

○平面図

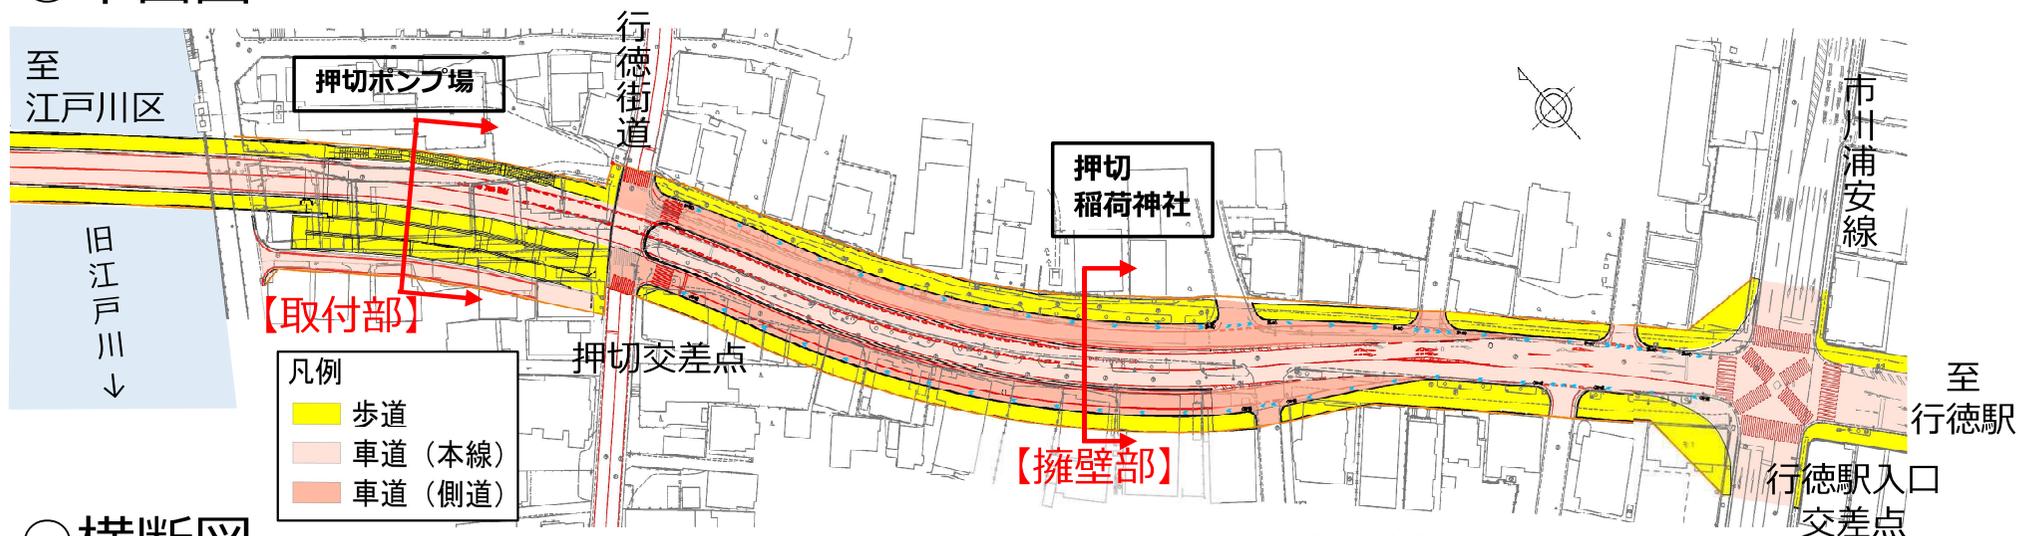

○横断図

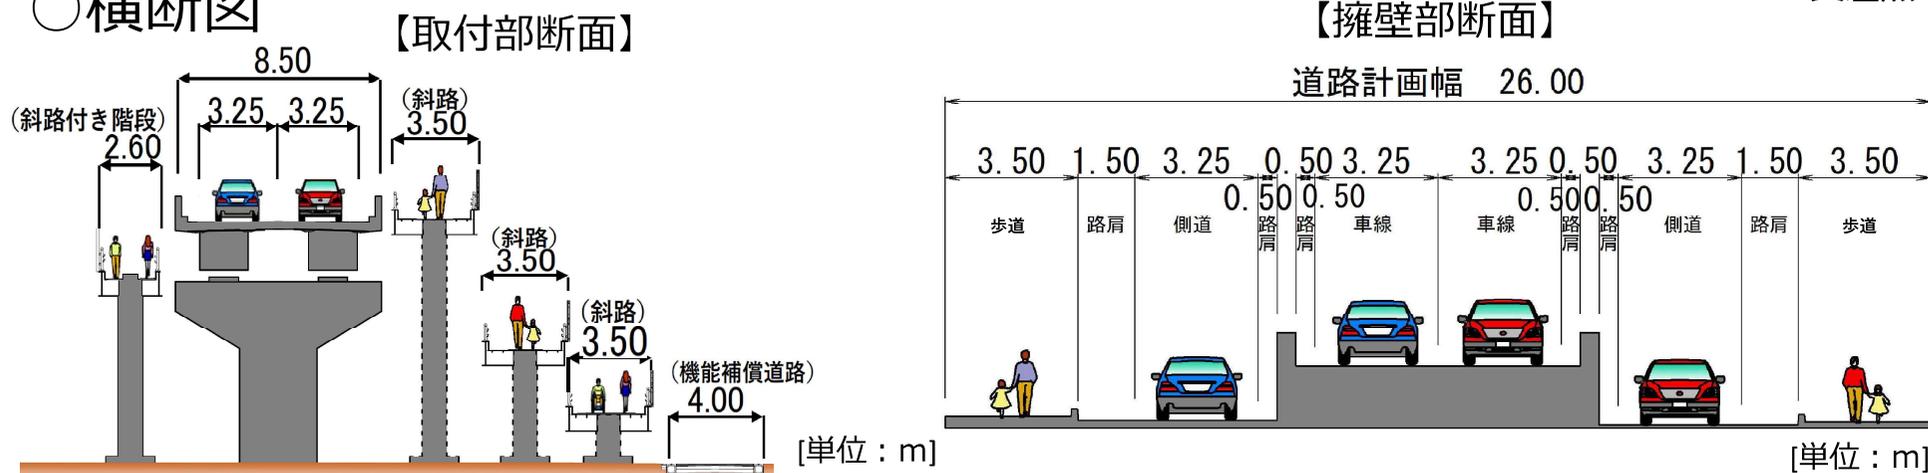

※本図は、今後、詳細な設計等により、変更になる可能性があります。