

②現在の計画概要（道路構造物）



■道路構造物

千葉県側では、渡河橋から続く道路として、取付橋を設置し、その先には擁壁を整備します。また、取付橋の区間には、歩行者や自転車が通れるように、斜路や斜路付き階段も設けます。


斜路付き階段
イメージ



擁壁部イメージ

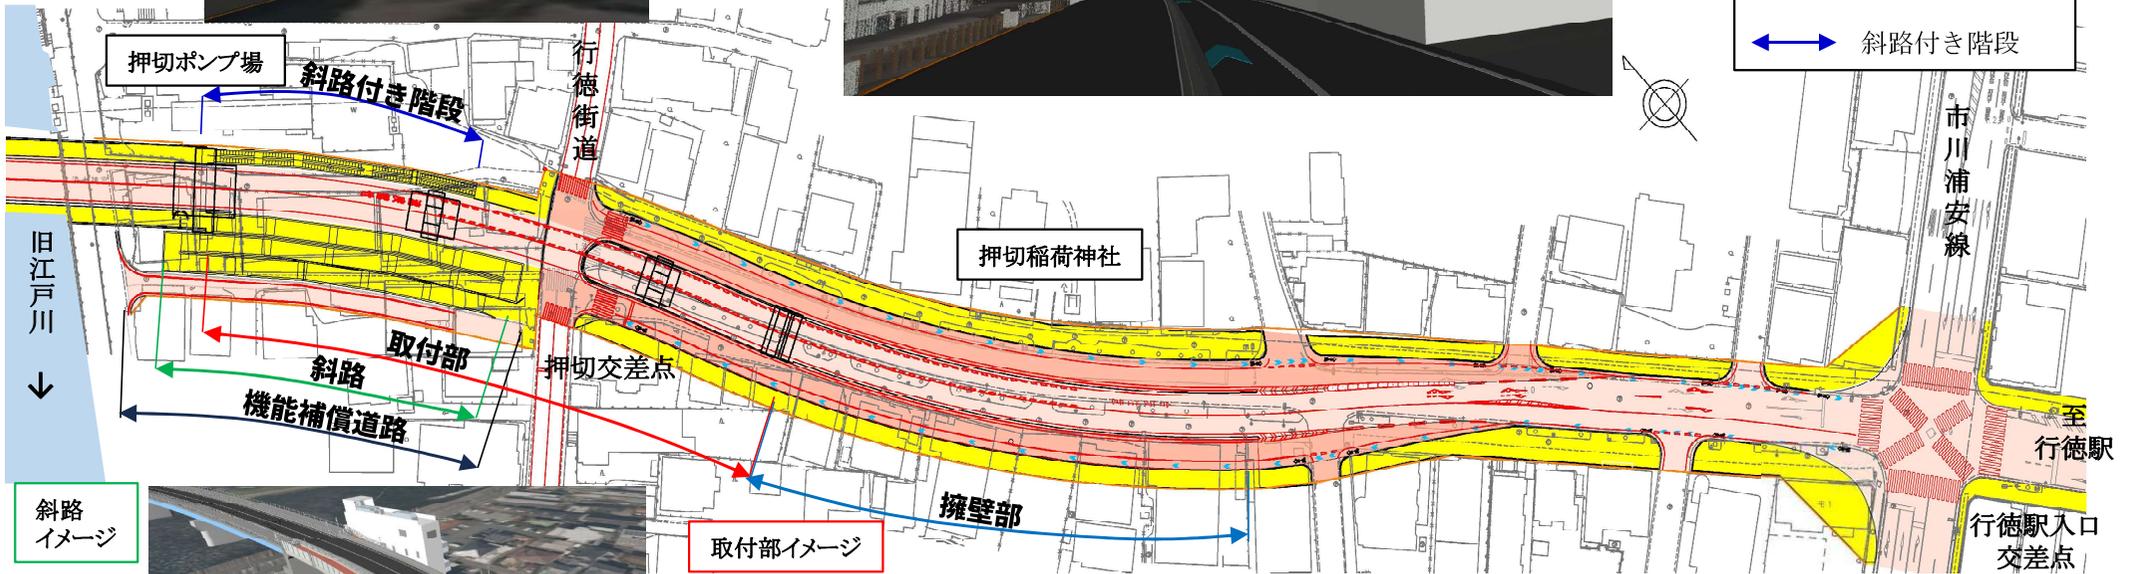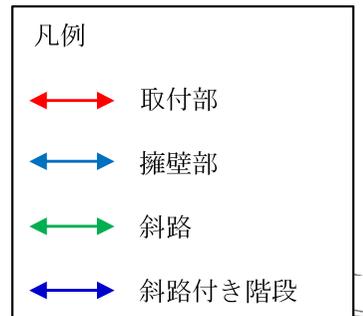

斜路
イメージ

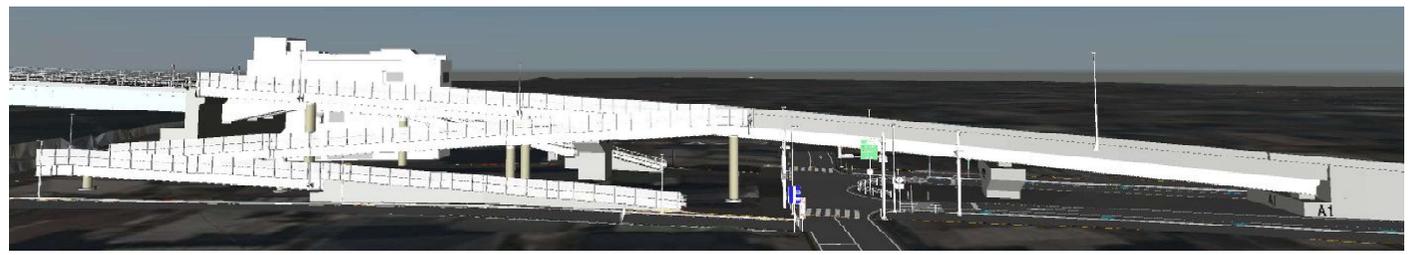

※本図は、今後、詳細な設計等により、変更になる可能性があります。