


②現在の計画概要（道路構造物）


■ 橋梁

橋梁の上部工は箱桁、下部工は4基（橋脚3基、橋台1基）整備し、下部工を支える基礎は杭基礎を構築します。


○ 平面図

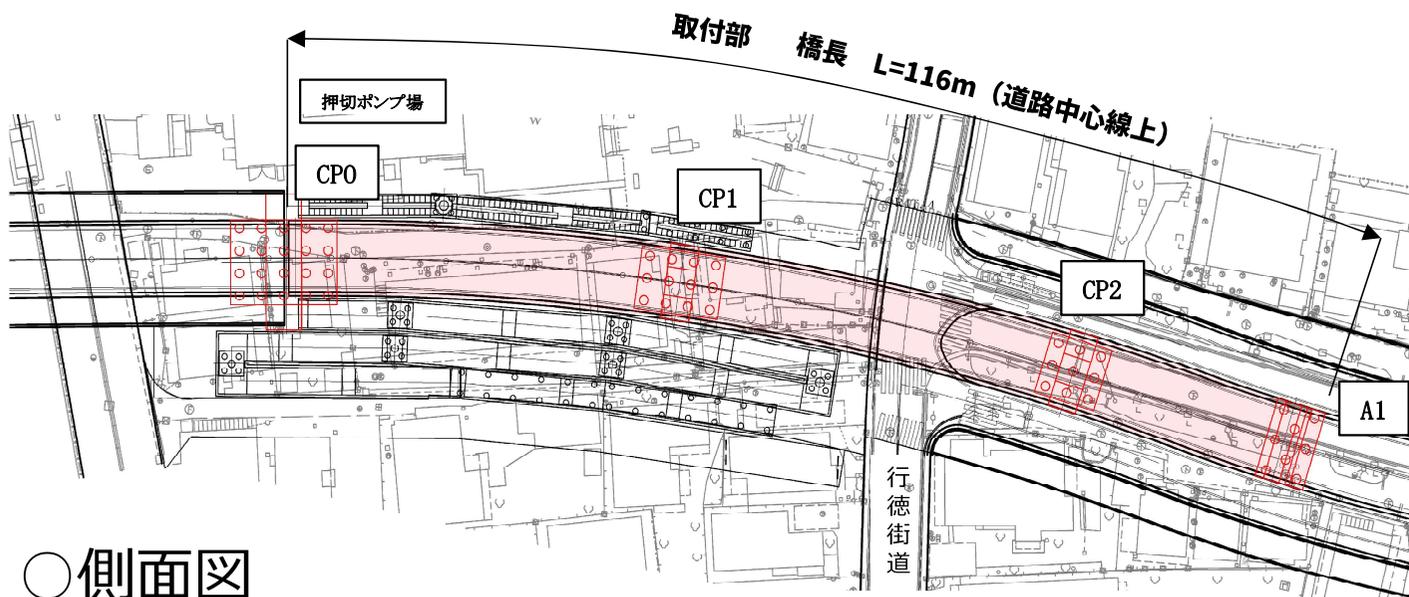

○ 側面図

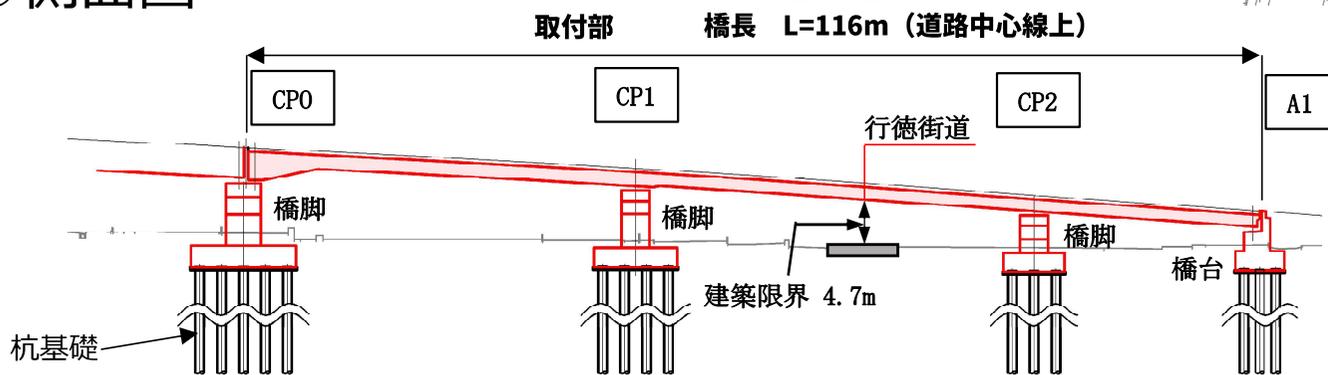

○ 横断図

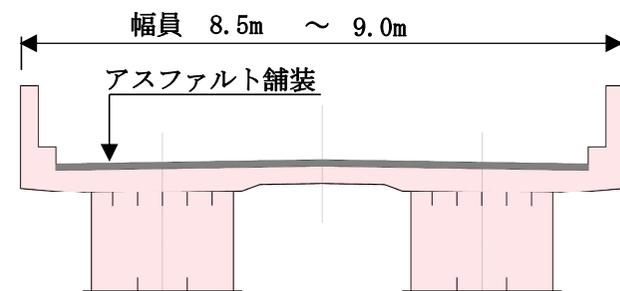

○ 取付橋箱桁イメージ




※本図は、今後、詳細な設計により、変更になる可能性があります。

②現在の計画概要（道路構造物）


■擁壁

橋梁から先の地上への摺り付け区間は、現況地盤を改良しその上に擁壁を構築します。


○平面図

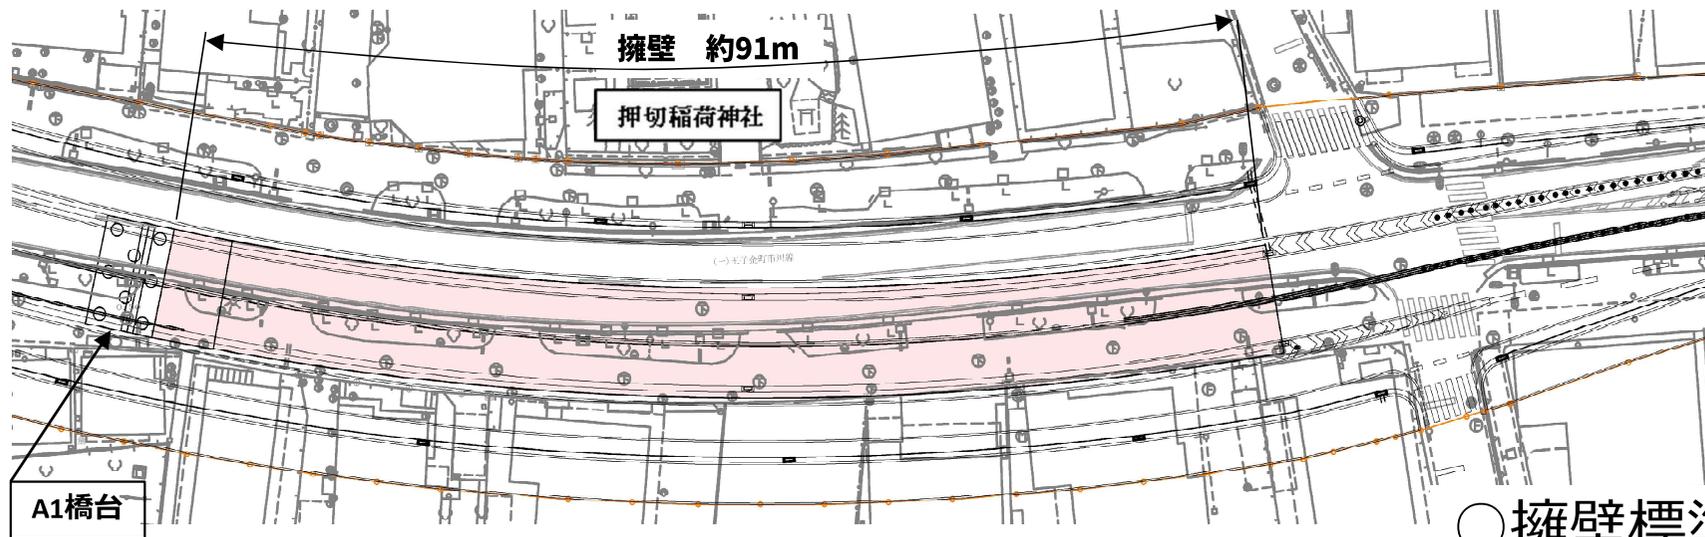

○側面図

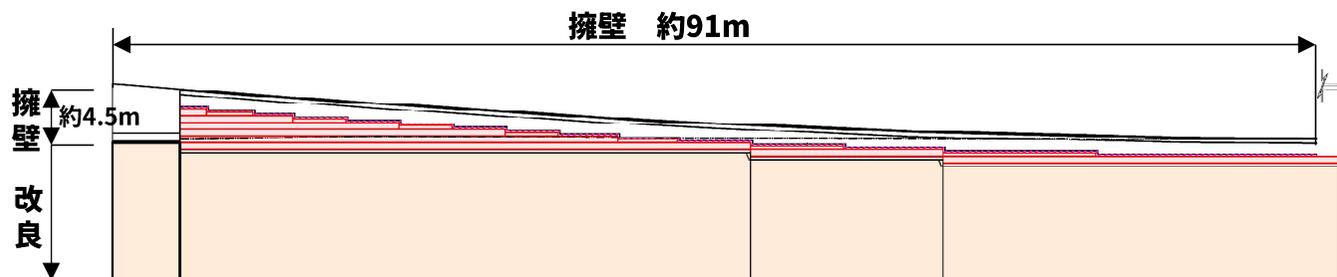

○擁壁標準断面図

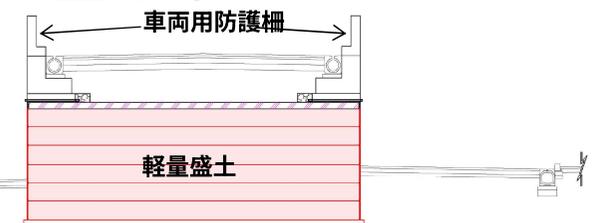

凡例

- 軽量盛土
- 改良範囲

※本図は、今後、詳細な設計等により、変更になる可能性があります。