


②現在の計画概要（道路構造物）

■斜路

取付橋の南側に歩行者、自転車が通行できるように斜路を計画しています。斜路は旧江戸川と行徳街道の間を折り返す形状で幅3.5m、延長は約188mで構築します。


○平面図

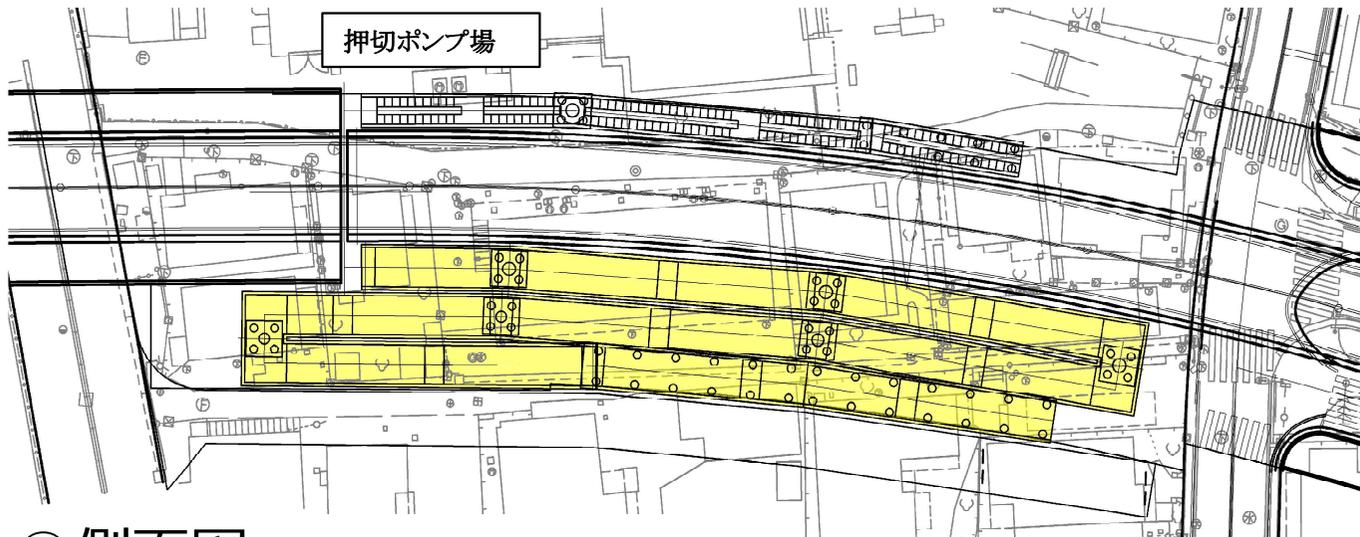


○完成イメージ



○側面図

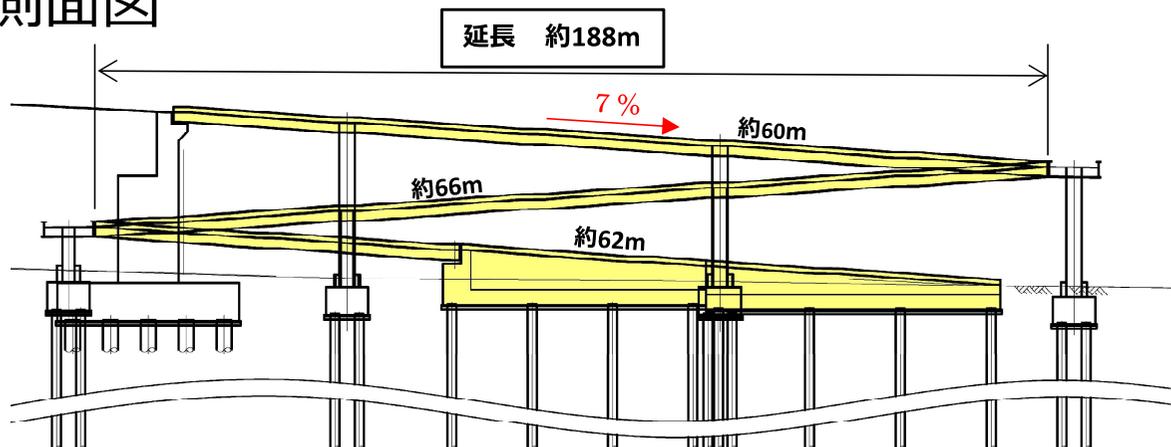

○標準横断面図

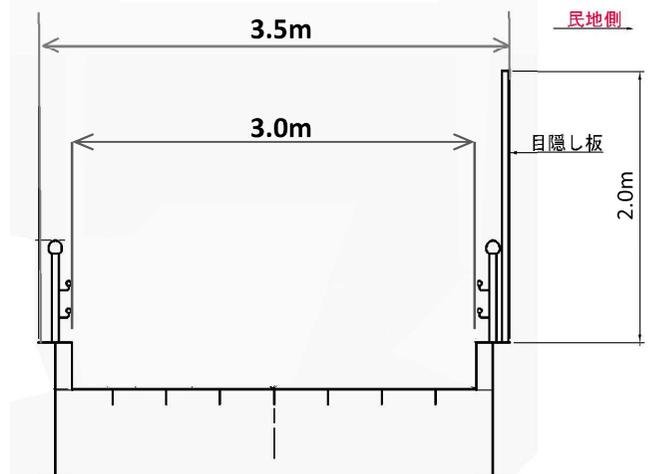


※本図は、今後、詳細な設計等により、変更になる可能性があります。

②現在の計画概要（道路構造物）

■斜路付き階段

取付橋の北側に歩行者、自転車が通行できるように斜路付き階段を計画しています。中央に斜路、両側に階段を設ける構造とし幅2.6m、延長は約52mで構築します。


○平面図

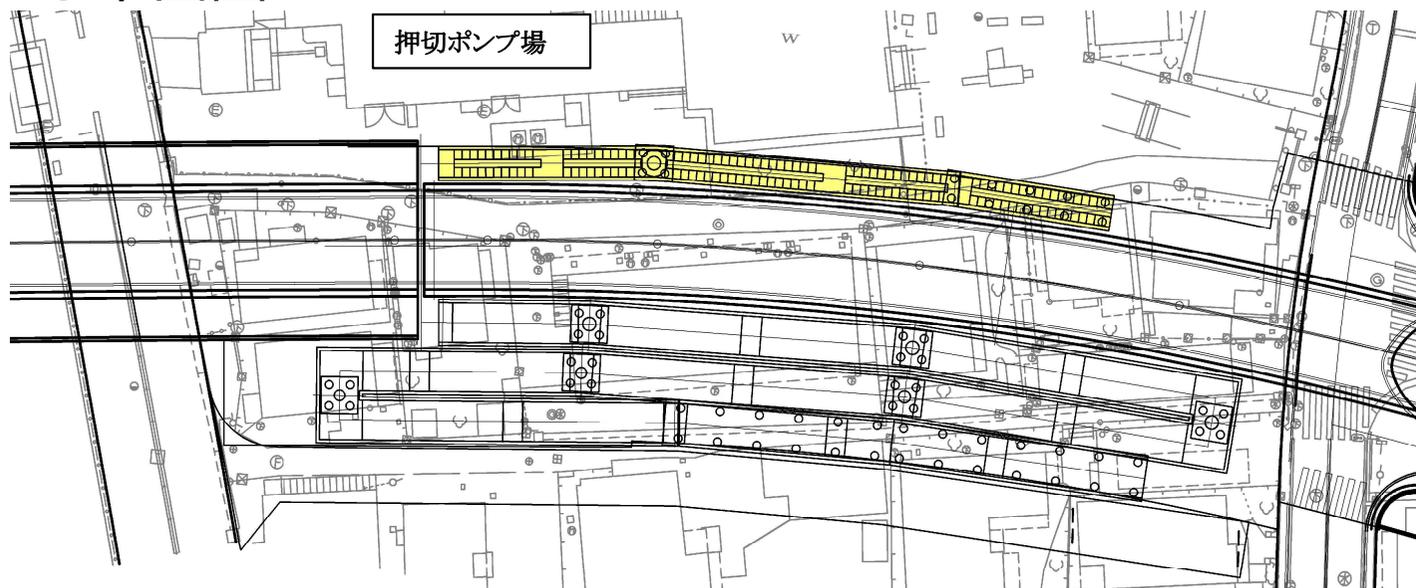


○完成イメージ



○側面図

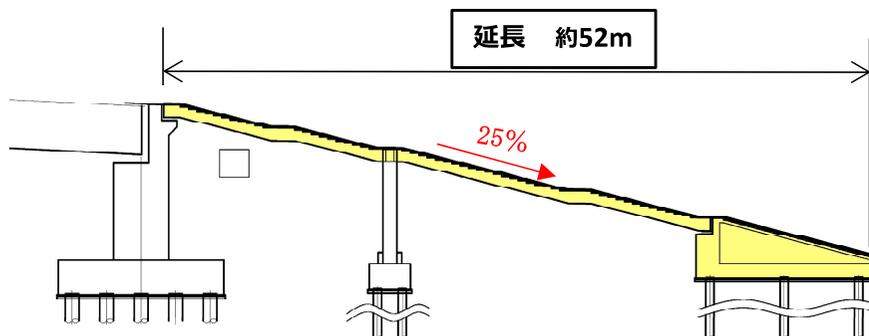

標準断面図

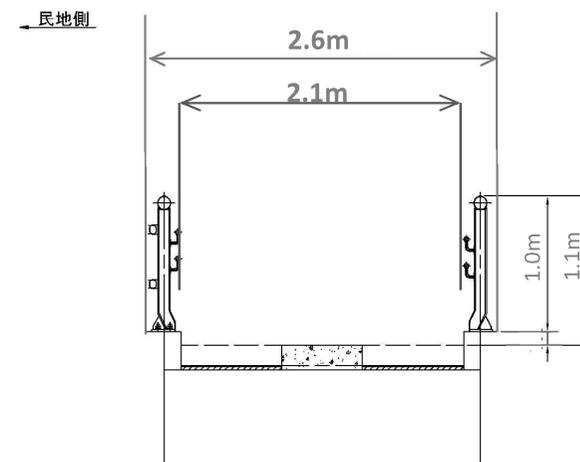

※本図は、今後、詳細な設計等により、変更になる可能性があります。