


②現在の計画概要（道路付属物）

■道路照明（計画平面図）

新しく橋や側道、立体交差点が出来るため、照明の新設と移設を計画をしています。

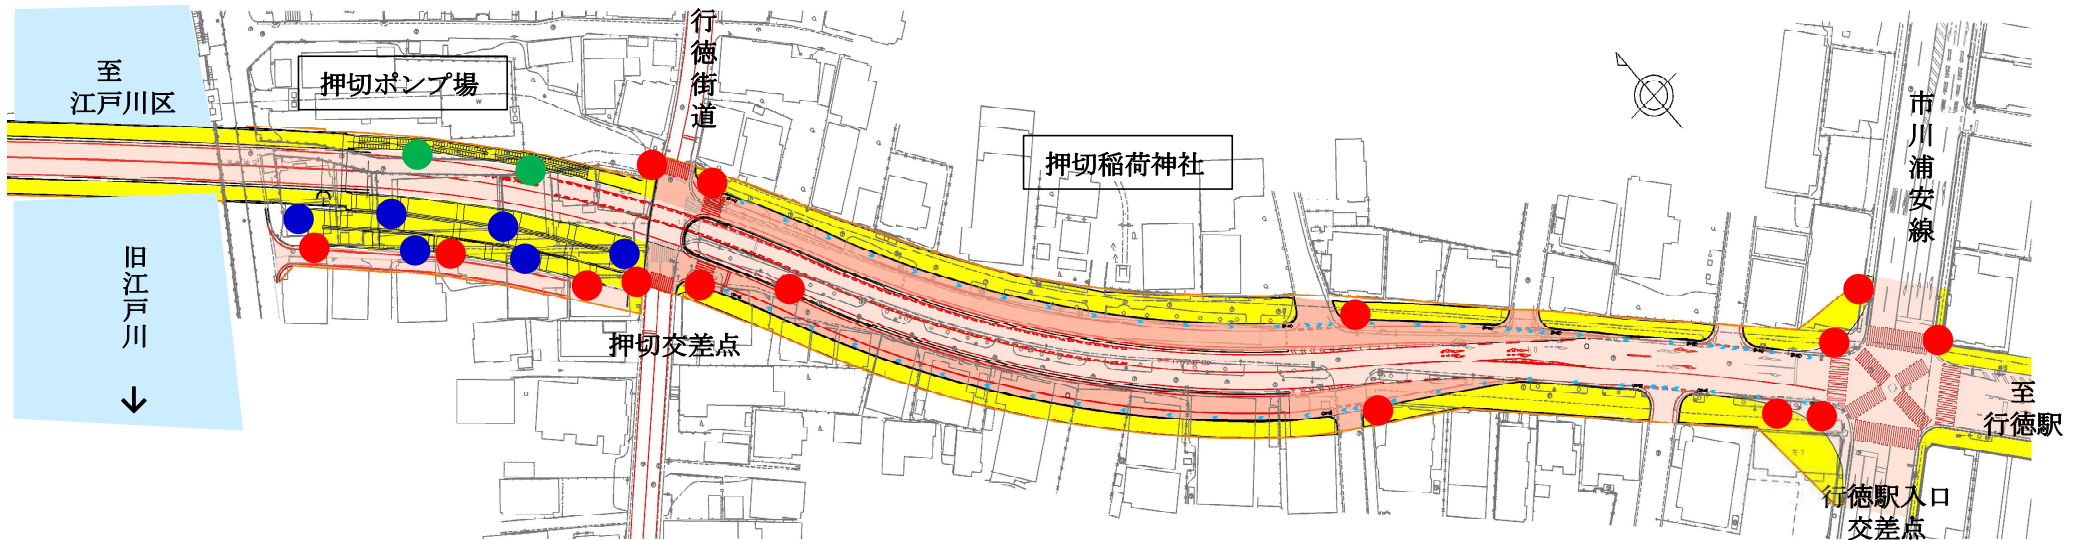

凡例


- : 道路照明
- : 斜路照明
- : 斜路付き階段照明

※本図は、今後、詳細な設計等により、変更になる可能性があります。

②現在の計画概要（道路付属物）

■道路案内標識（配置計画平面図）

新しく橋や側道、立体交差点が出来るため、道路案内標識の新設と移設を計画をしています。

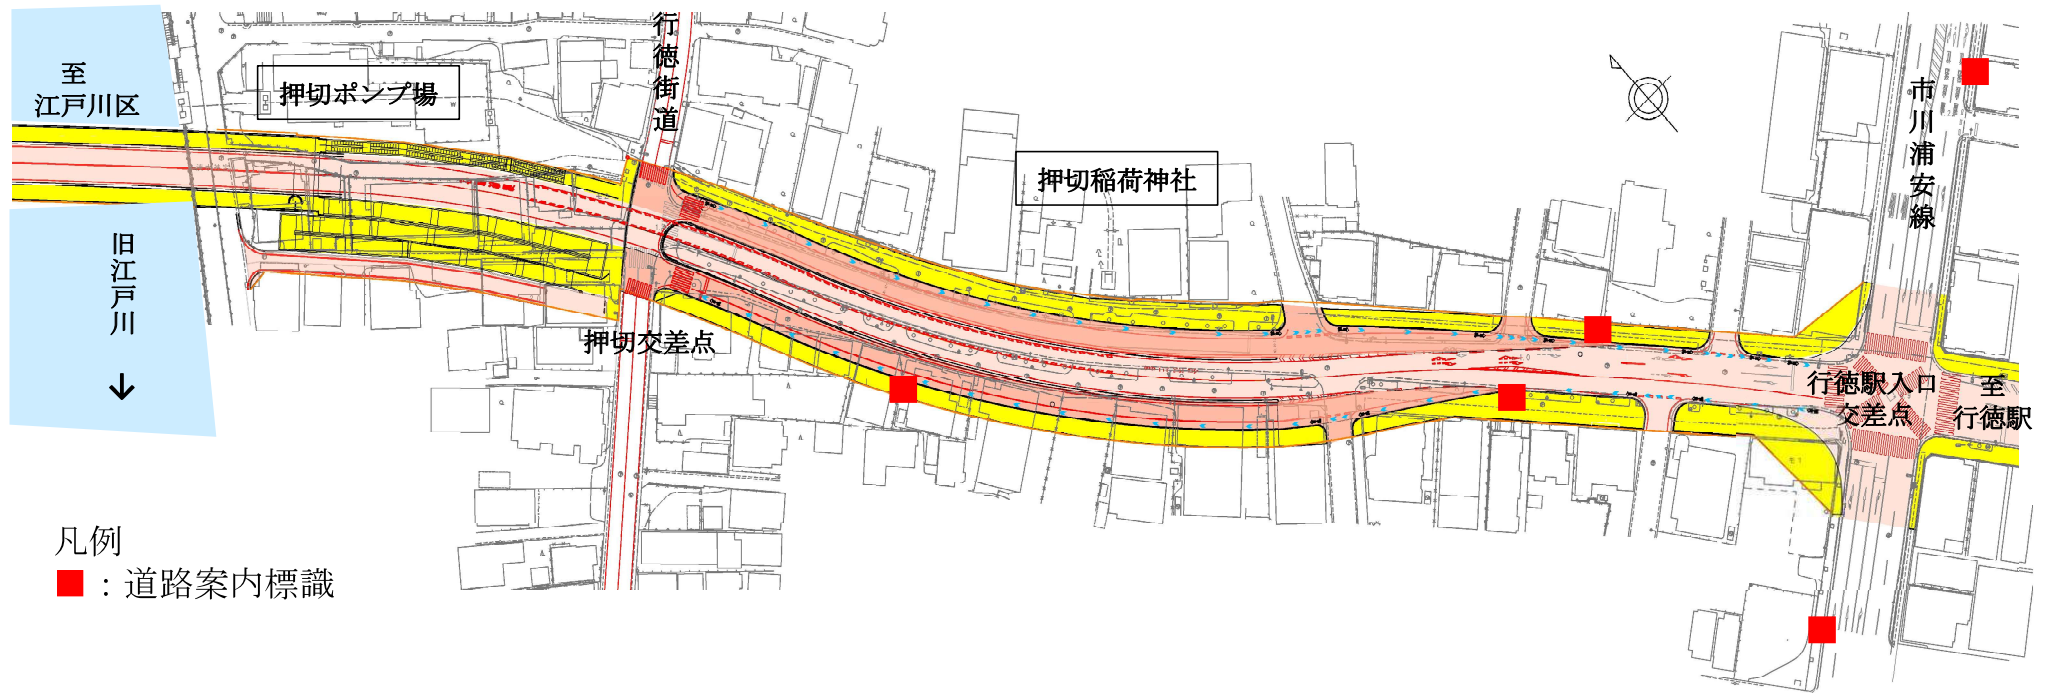

※本図は、今後、詳細な設計により、変更になる可能性があります。