


(主) 大多喜君津線 市原市 国本 作業状況

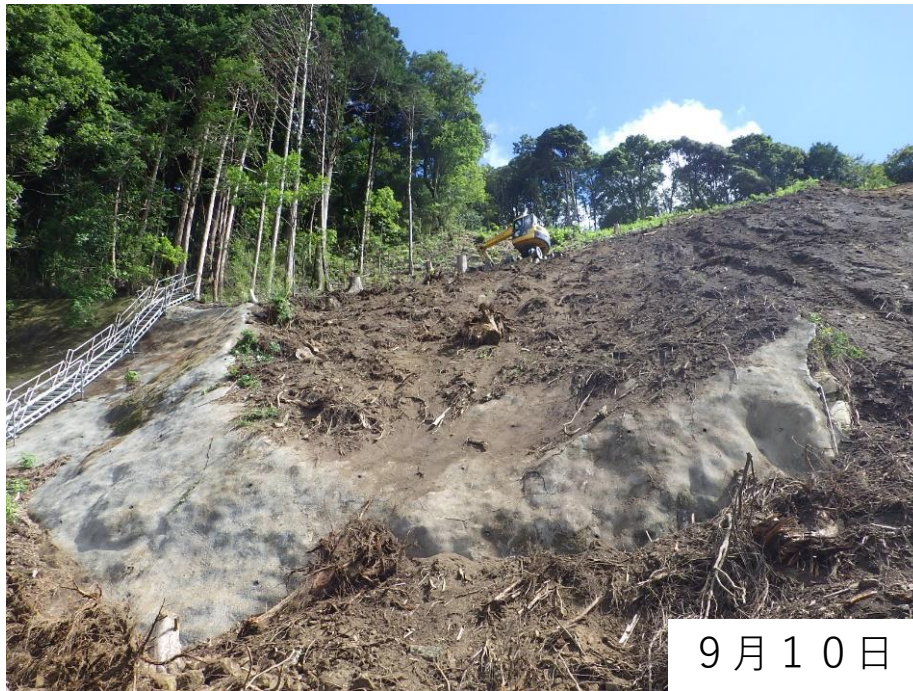

(主) 大多喜君津線 市原市 国本 地質調査




図-11 調査計画位置



機械ホーリング 状況




弾性波探査状況

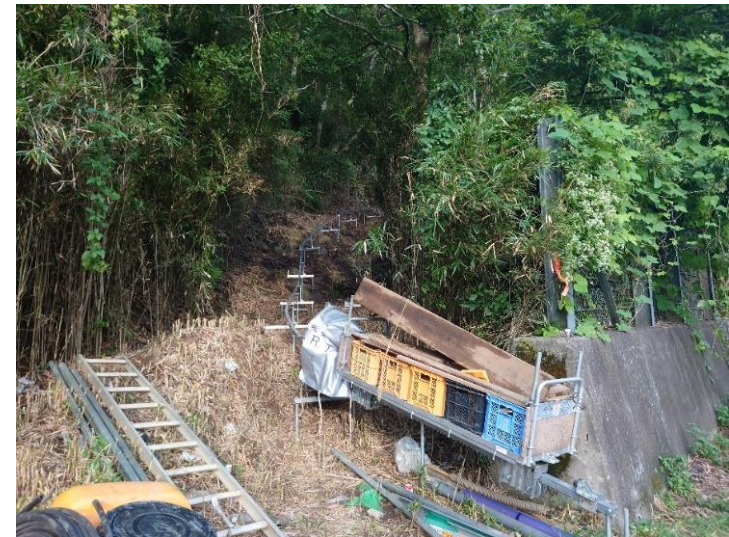

モノレール設置状況

(主) 大多喜君津線 市原市国本 作業状況

暫定掘削ライン断面図 S=1:400 (A3)

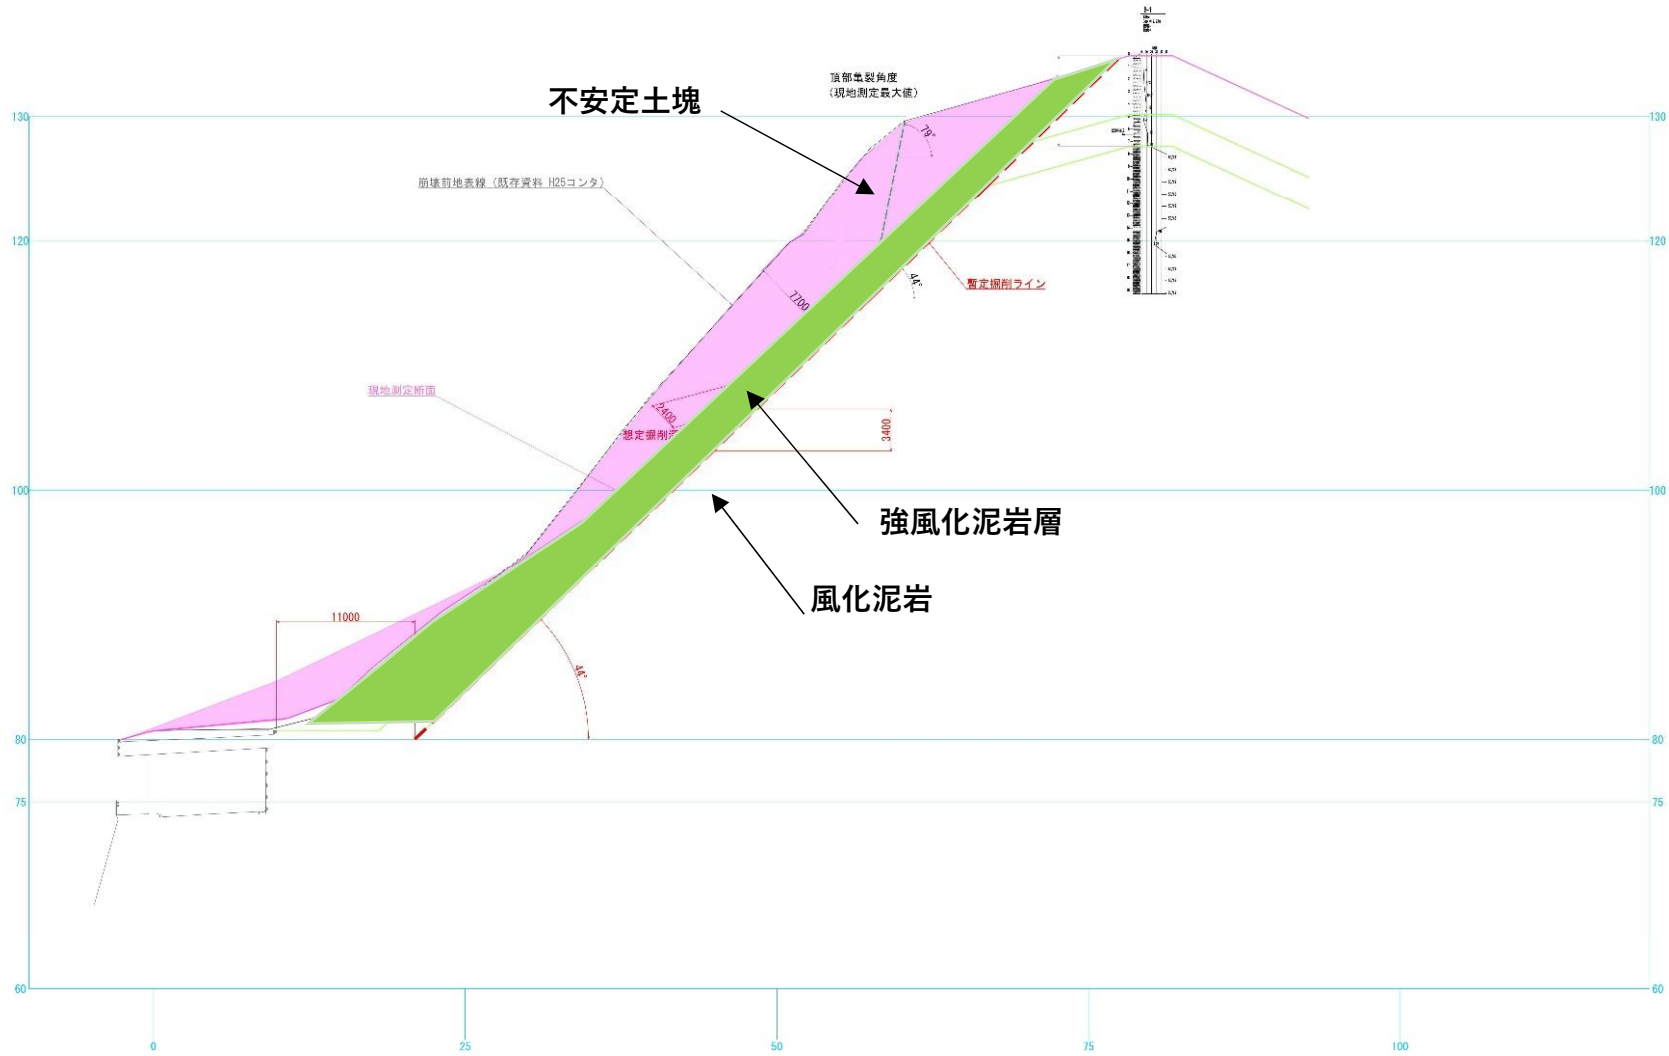

(主) 大多喜君津線 市原市国本 今後の予定

