


連続立体交差事業計画

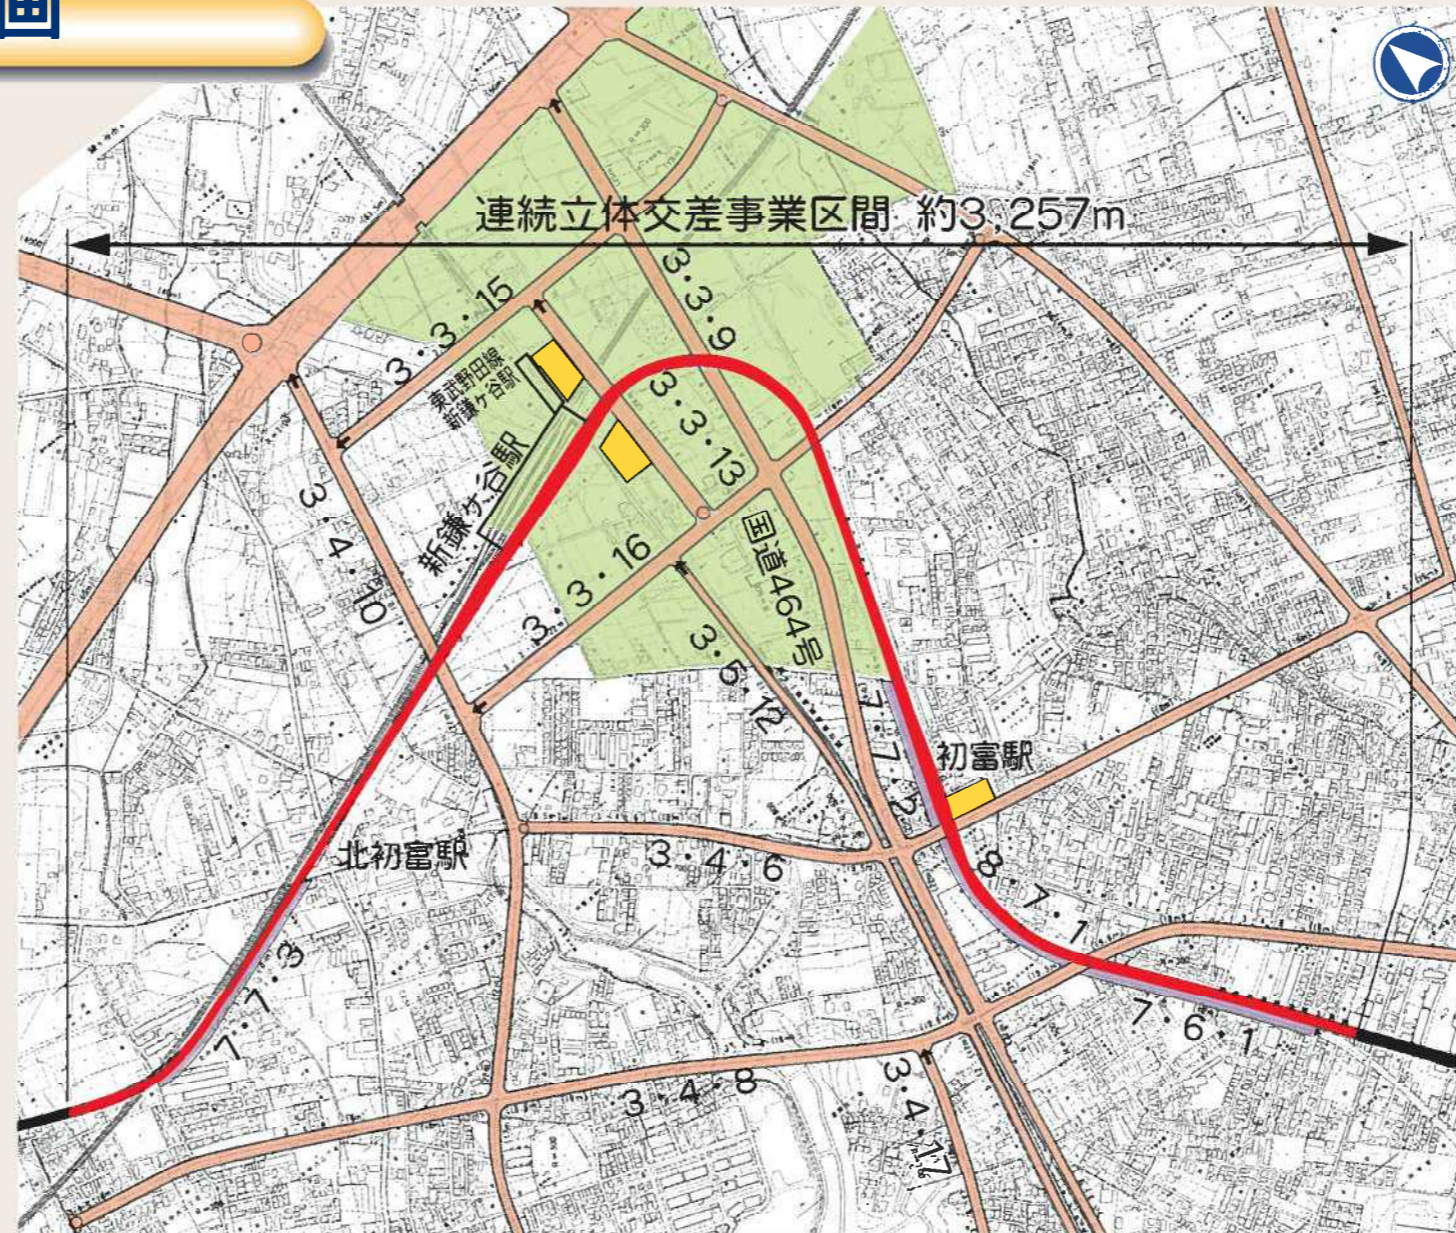

都市計画道路	〇
関連側道	〇
駅前広場	〇
鉄道高架	〇
新鎌ヶ谷特定地区画 整理事業	〇

