

# 大平興産(株)大塚山処分場 採水箇所図(2)

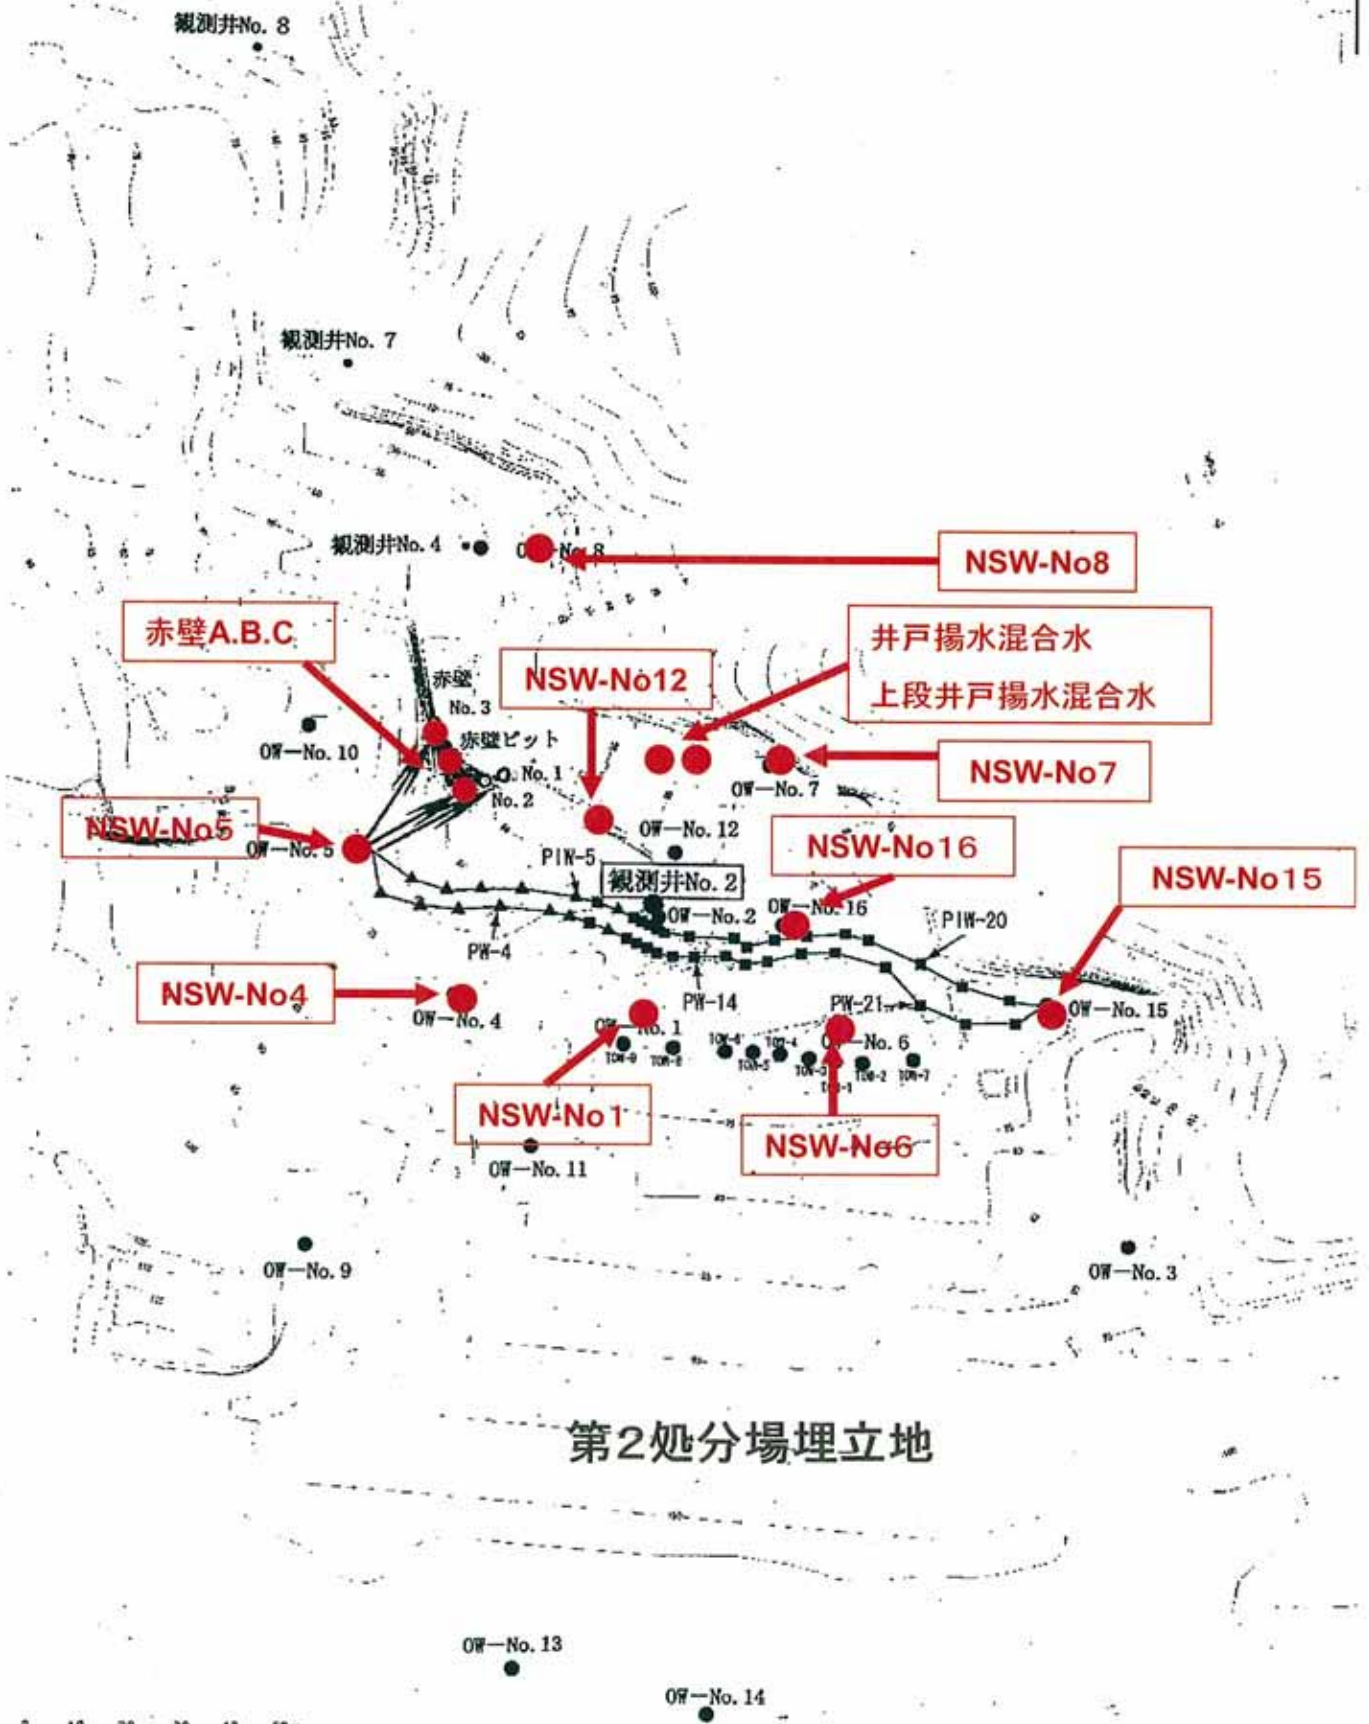


図-2 揚水井戸、揚水・観測井戸及び観測井戸配置図