


# 急傾斜地の崩壊区域調書

様式5-4 危害のおそれのある土地等の座標位置図

調査年度	令和5年度
------	-------

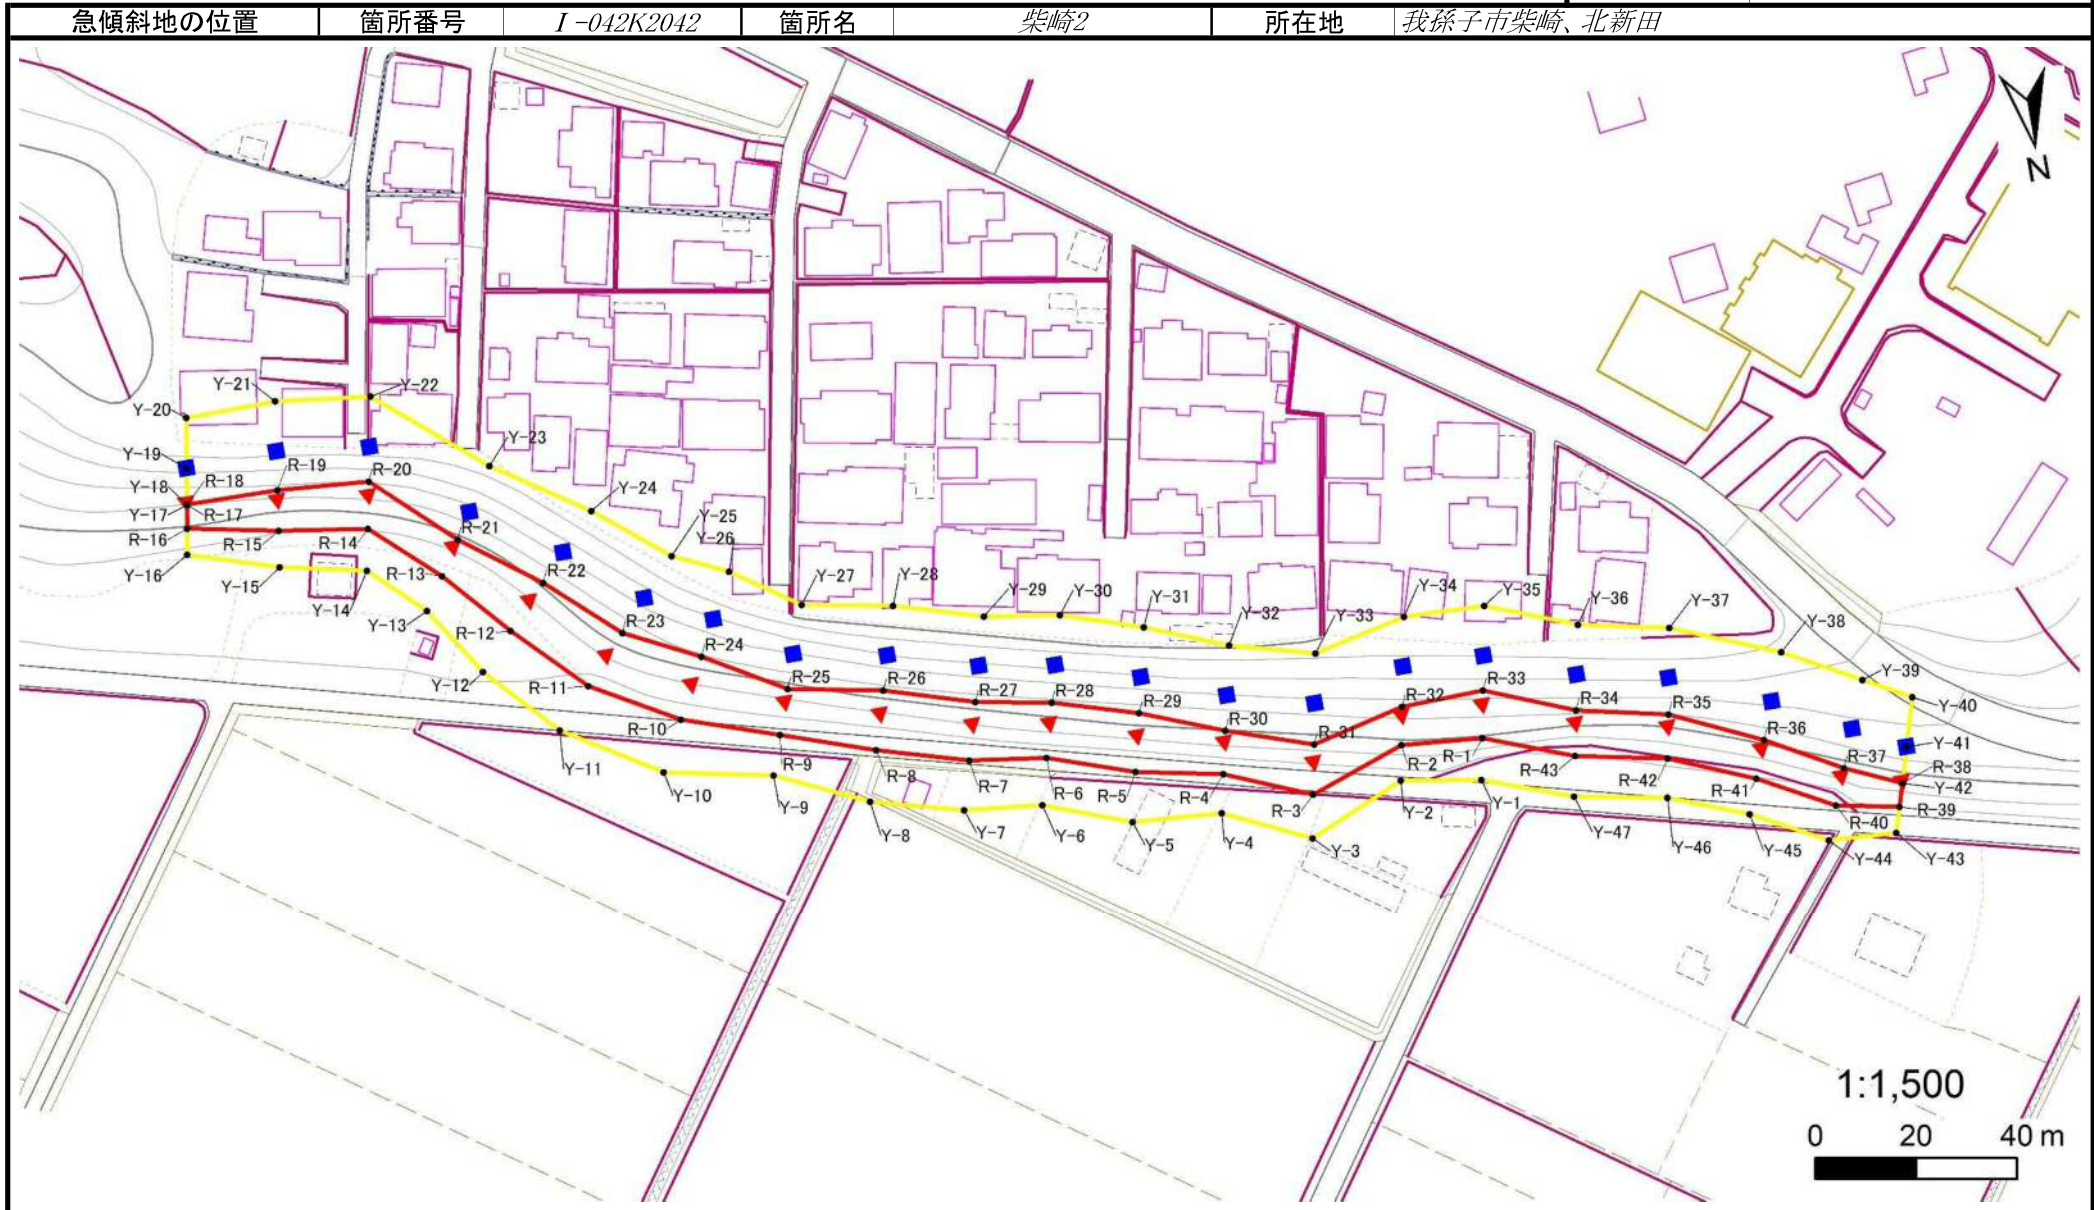

# 急傾斜地の崩壊区域調書

様式5-5 危害のおそれのある土地の座標一覧

調査年度 令和5年度

急傾斜地の位置 箇所番号 I-042K2042 箇所名 柴崎2 所在地 我孫子市柴崎、北新田

危害のおそれのある区域の座標(土砂災害警戒区域)						著しい危害のおそれのある区域の座標(土砂災害特別警戒区域)					
地点記号	X(m)	Y(m)	地点記号	X(m)	Y(m)	地点記号	X(m)	Y(m)	地点記号	X(m)	Y(m)
Y-1	-13268.12	17273.72	Y-31	-13309.66	17334.56	R-1	-13276.30	17272.15	R-31	-13280.85	17305.27
Y-2	-13270.77	17289.57	Y-32	-13303.13	17318.44	R-2	-13277.70	17288.20	R-32	-13285.16	17286.74
Y-3	-13262.49	17308.82	Y-33	-13298.62	17301.83	R-3	-13271.03	17307.17	R-33	-13285.55	17270.36
Y-4	-13270.54	17325.73	Y-34	-13302.76	17283.27	R-4	-13278.12	17324.03	R-34	-13278.48	17252.83
Y-5	-13271.89	17343.45	Y-35	-13302.09	17267.17	R-5	-13281.61	17341.16	R-35	-13274.46	17234.90
Y-6	-13278.28	17360.54	Y-36	-13295.20	17249.51	R-6	-13287.39	17358.06	R-36	-13266.14	17217.07
Y-7	-13279.98	17376.01	Y-37	-13291.41	17231.70	R-7	-13289.58	17373.29	R-37	-13257.91	17202.40
Y-8	-13284.94	17394.12	Y-38	-13282.75	17210.64	R-8	-13294.78	17391.16	R-38	-13252.97	17191.50
Y-9	-13293.40	17412.15	Y-39	-13274.56	17195.72	R-9	-13301.13	17409.43	R-39	-13248.41	17192.87
Y-10	-13297.79	17433.52	Y-40	-13269.45	17186.54	R-10	-13307.54	17428.32	R-40	-13250.86	17205.23
Y-11	-13309.59	17452.43	Y-41	-13259.87	17189.42	R-11	-13317.34	17445.29	R-41	-13258.85	17219.89
Y-12	-13323.72	17465.43	Y-42	-13252.97	17191.50	R-12	-13330.80	17458.60	R-42	-13265.85	17236.52
Y-13	-13337.57	17474.25	Y-43	-13243.39	17194.37	R-13	-13343.89	17470.11	R-43	-13269.55	17254.60
Y-14	-13347.53	17484.59	Y-44	-13244.30	17207.86	R-14	-13355.71	17482.98			
Y-15	-13351.22	17501.61	Y-45	-13252.16	17222.47	R-15	-13358.43	17500.54			
Y-16	-13356.85	17519.21	Y-46	-13258.20	17237.97	R-16	-13362.01	17518.34			
Y-17	-13366.62	17517.56	Y-47	-13261.65	17256.16	R-17	-13366.62	17517.56			
Y-18	-13366.71	17517.55				R-18	-13366.71	17517.55			
Y-19	-13373.80	17516.35				R-19	-13366.36	17499.36			
Y-20	-13383.67	17514.69				R-20	-13364.95	17481.16			
Y-21	-13383.87	17496.76				R-21	-13350.47	17465.79			
Y-22	-13381.48	17477.91				R-22	-13339.10	17450.59			
Y-23	-13363.83	17457.03				R-23	-13326.55	17436.80			
Y-24	-13351.49	17438.63				R-24	-13319.16	17422.12			
Y-25	-13339.89	17424.51				R-25	-13309.87	17406.36			
Y-26	-13334.85	17413.75				R-26	-13306.23	17387.73			
Y-27	-13325.86	17400.74				R-27	-13300.81	17370.11			
Y-28	-13322.49	17382.85				R-28	-13298.06	17355.15			
Y-29	-13317.31	17365.43				R-29	-13292.97	17338.49			
Y-30	-13314.94	17350.55				R-30	-13286.59	17322.14			

平面直角座標系：第IX系(測地成果2011)