


# 護岸配置計画図

## A案：第1工区

H18年度迄の工事の状態、引き続き中詰めの捨石(+4.0m)と海側のH鋼杭を施工していく ※H19年度工事進捗量：捨石230m


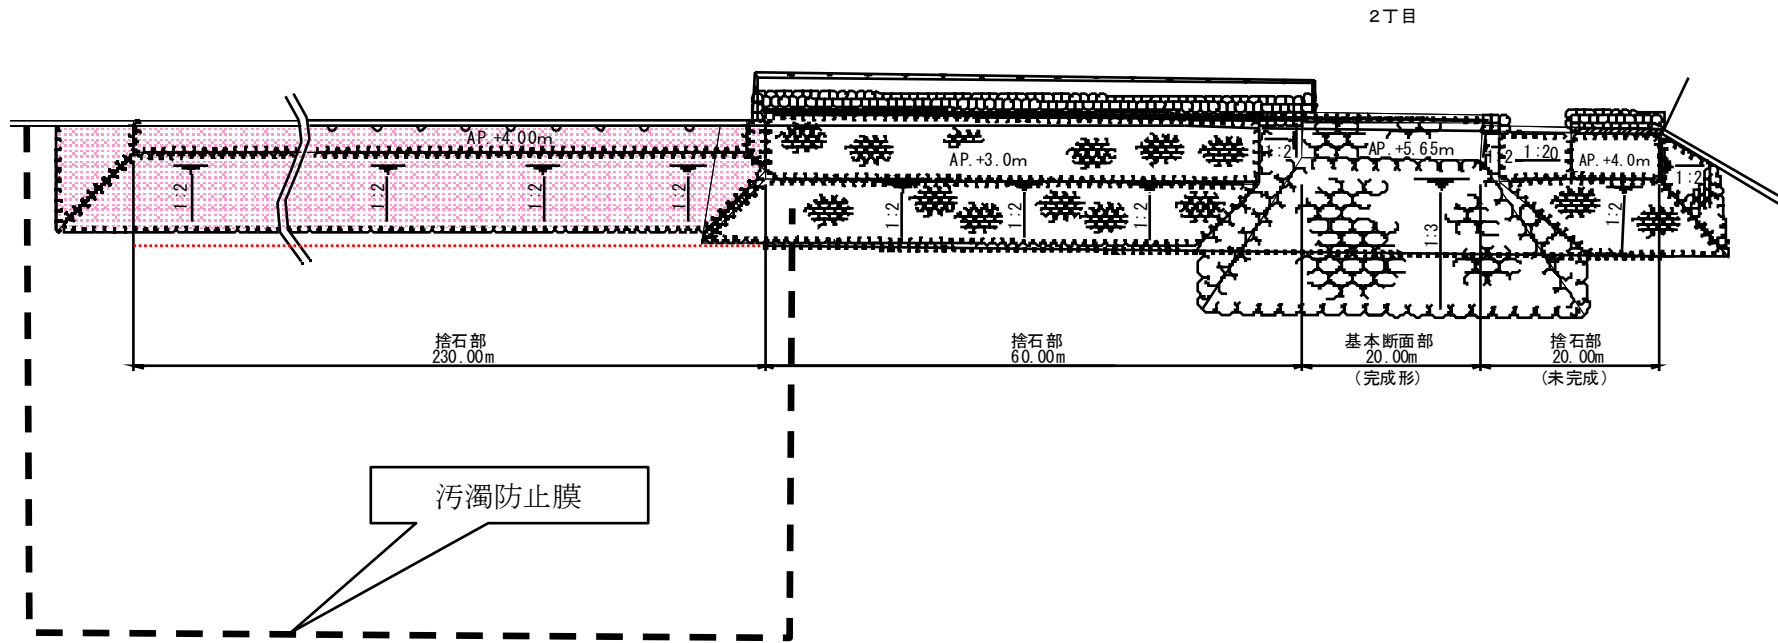


### 工事中における環境への配慮事項

- ・汚濁防止膜の設置による海水の濁りの拡散防止
- ・ノリ養殖時期を外した海域工事期間の設定（4月～8月）
- ・海岸保全区域内での海上工事

# 断面图

## A案：第1工区 ①-①' 断面

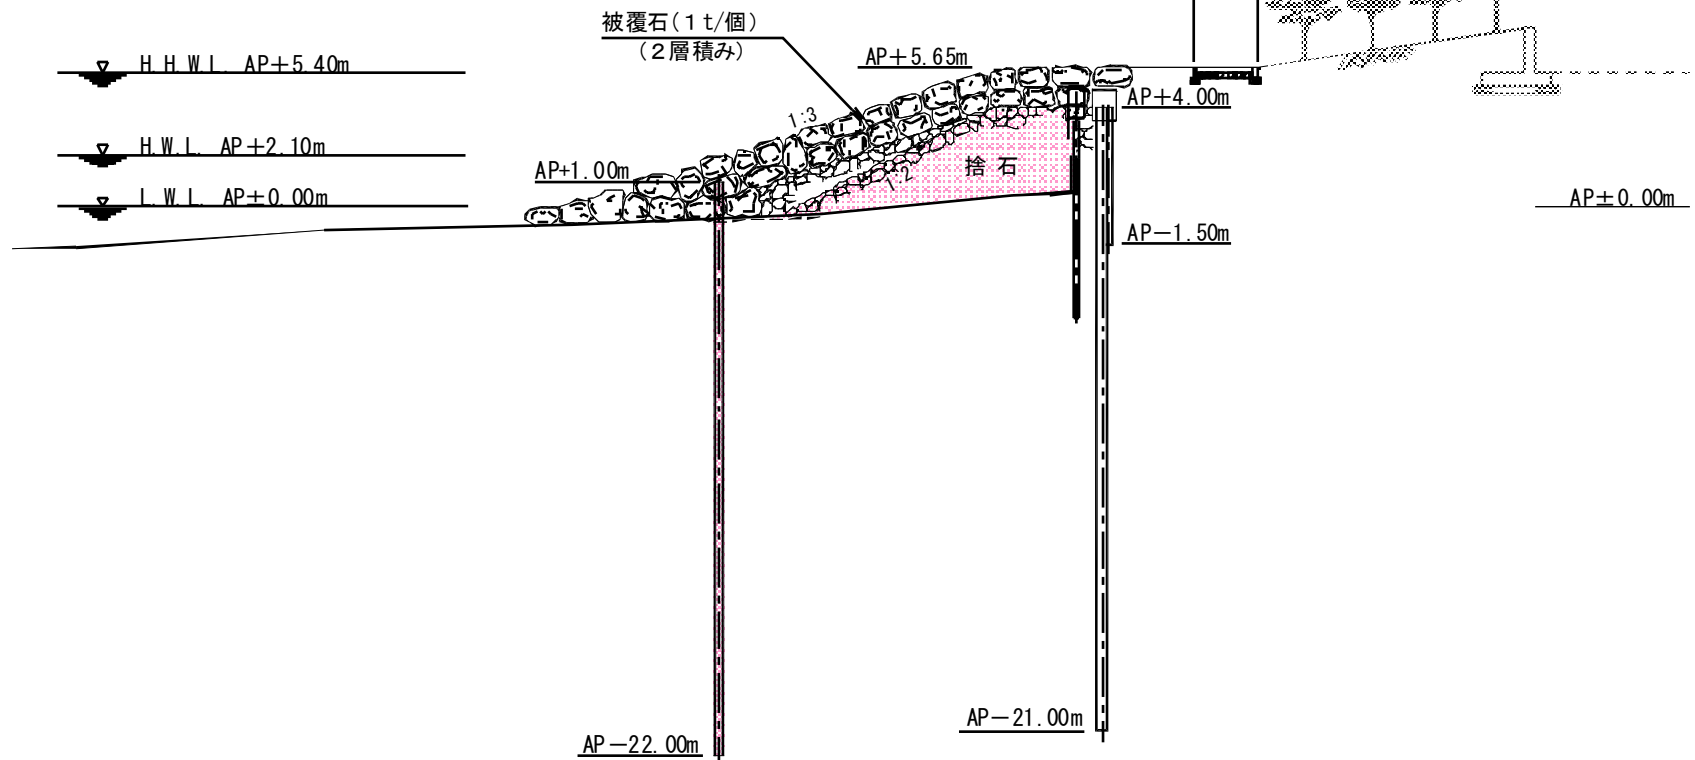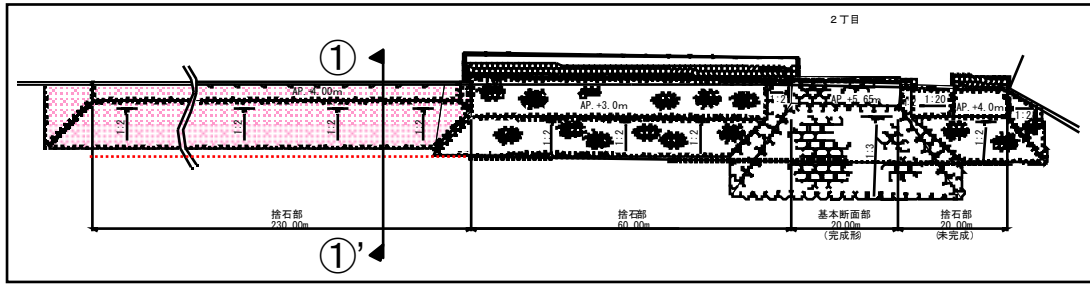


# 護岸配置計画図

## B案：第1工区

H18年度迄の工事範囲を完成断面に仕上げ、引き続き+4.0mまで完成させながら順次施工していく

※H19年度工事進捗量：完成断面60m＋暫定完成60m

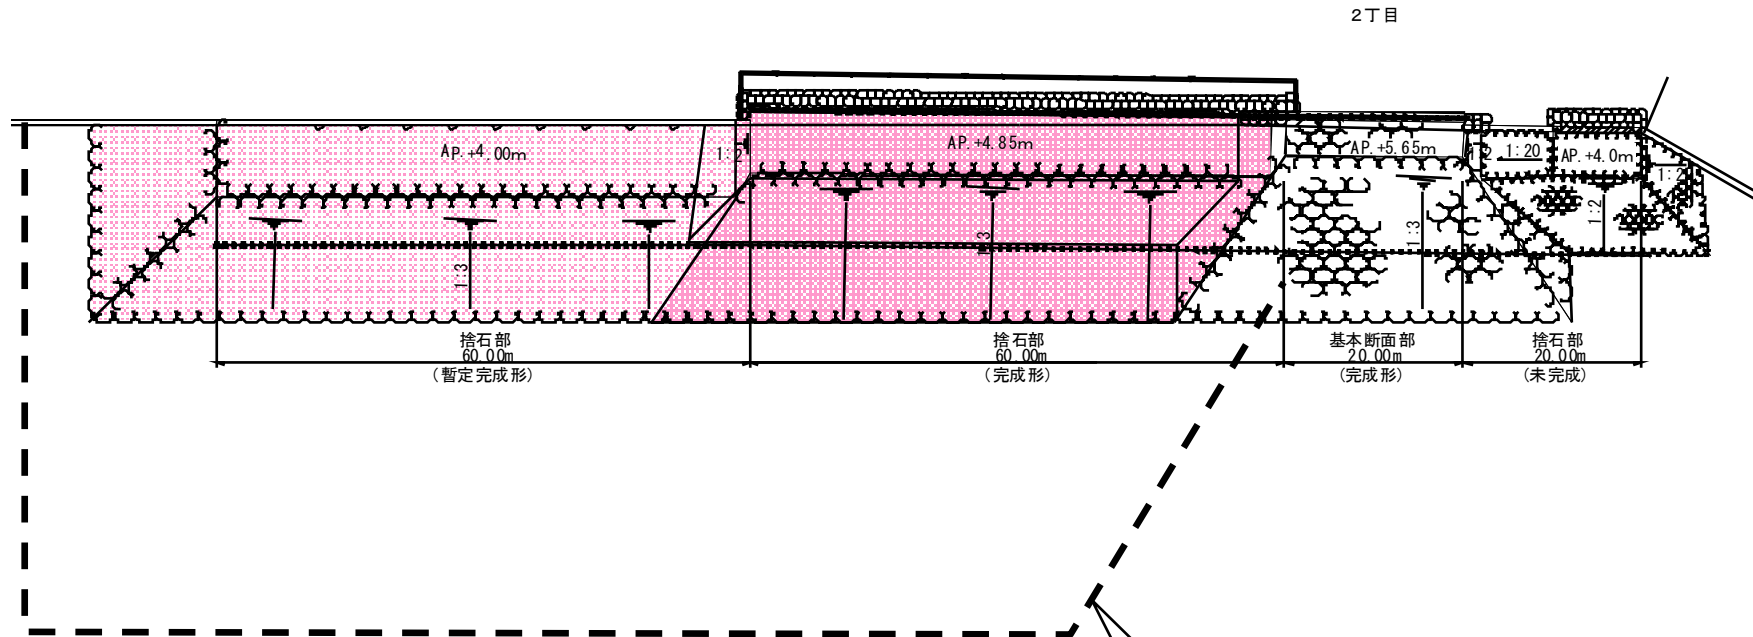

### 工事中における環境への配慮事項

- ・汚濁防止膜の設置による海水の濁りの拡散防止
- ・ノリ養殖時期を外した海域工事期間の設定（4月～8月）
- ・海岸保全区域内での海上工事

汚濁防止膜

# 断面图

## B案：第1工区 ①-①' 断面

