別紙（設置場所）

1　階

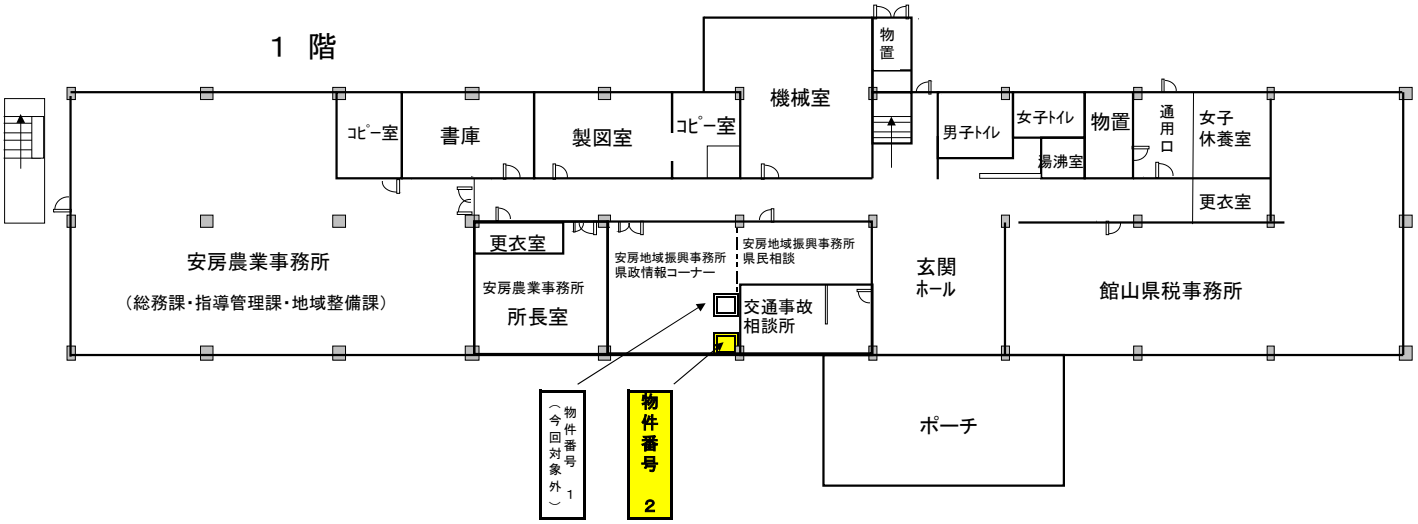

2　階

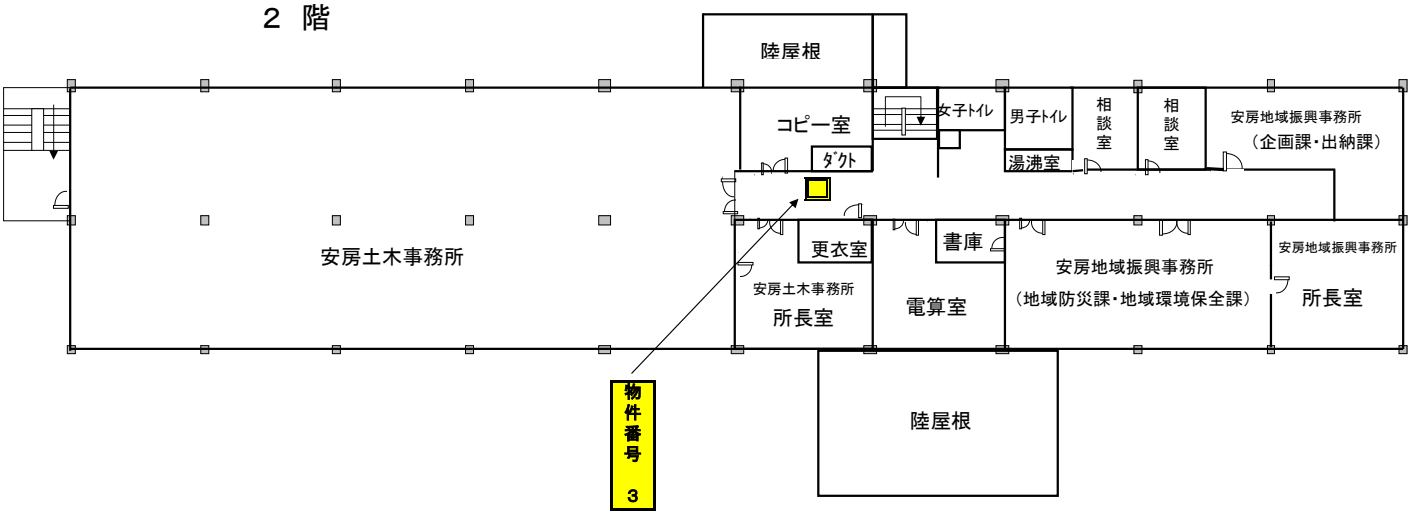
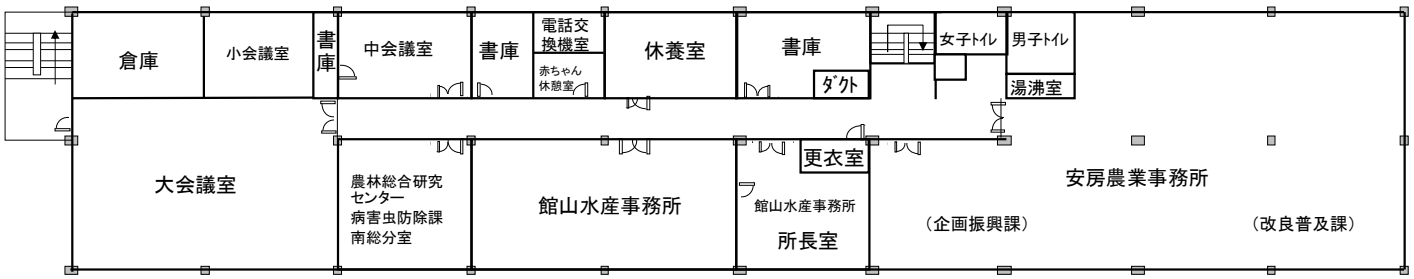
3　階