




図2 周辺見取図

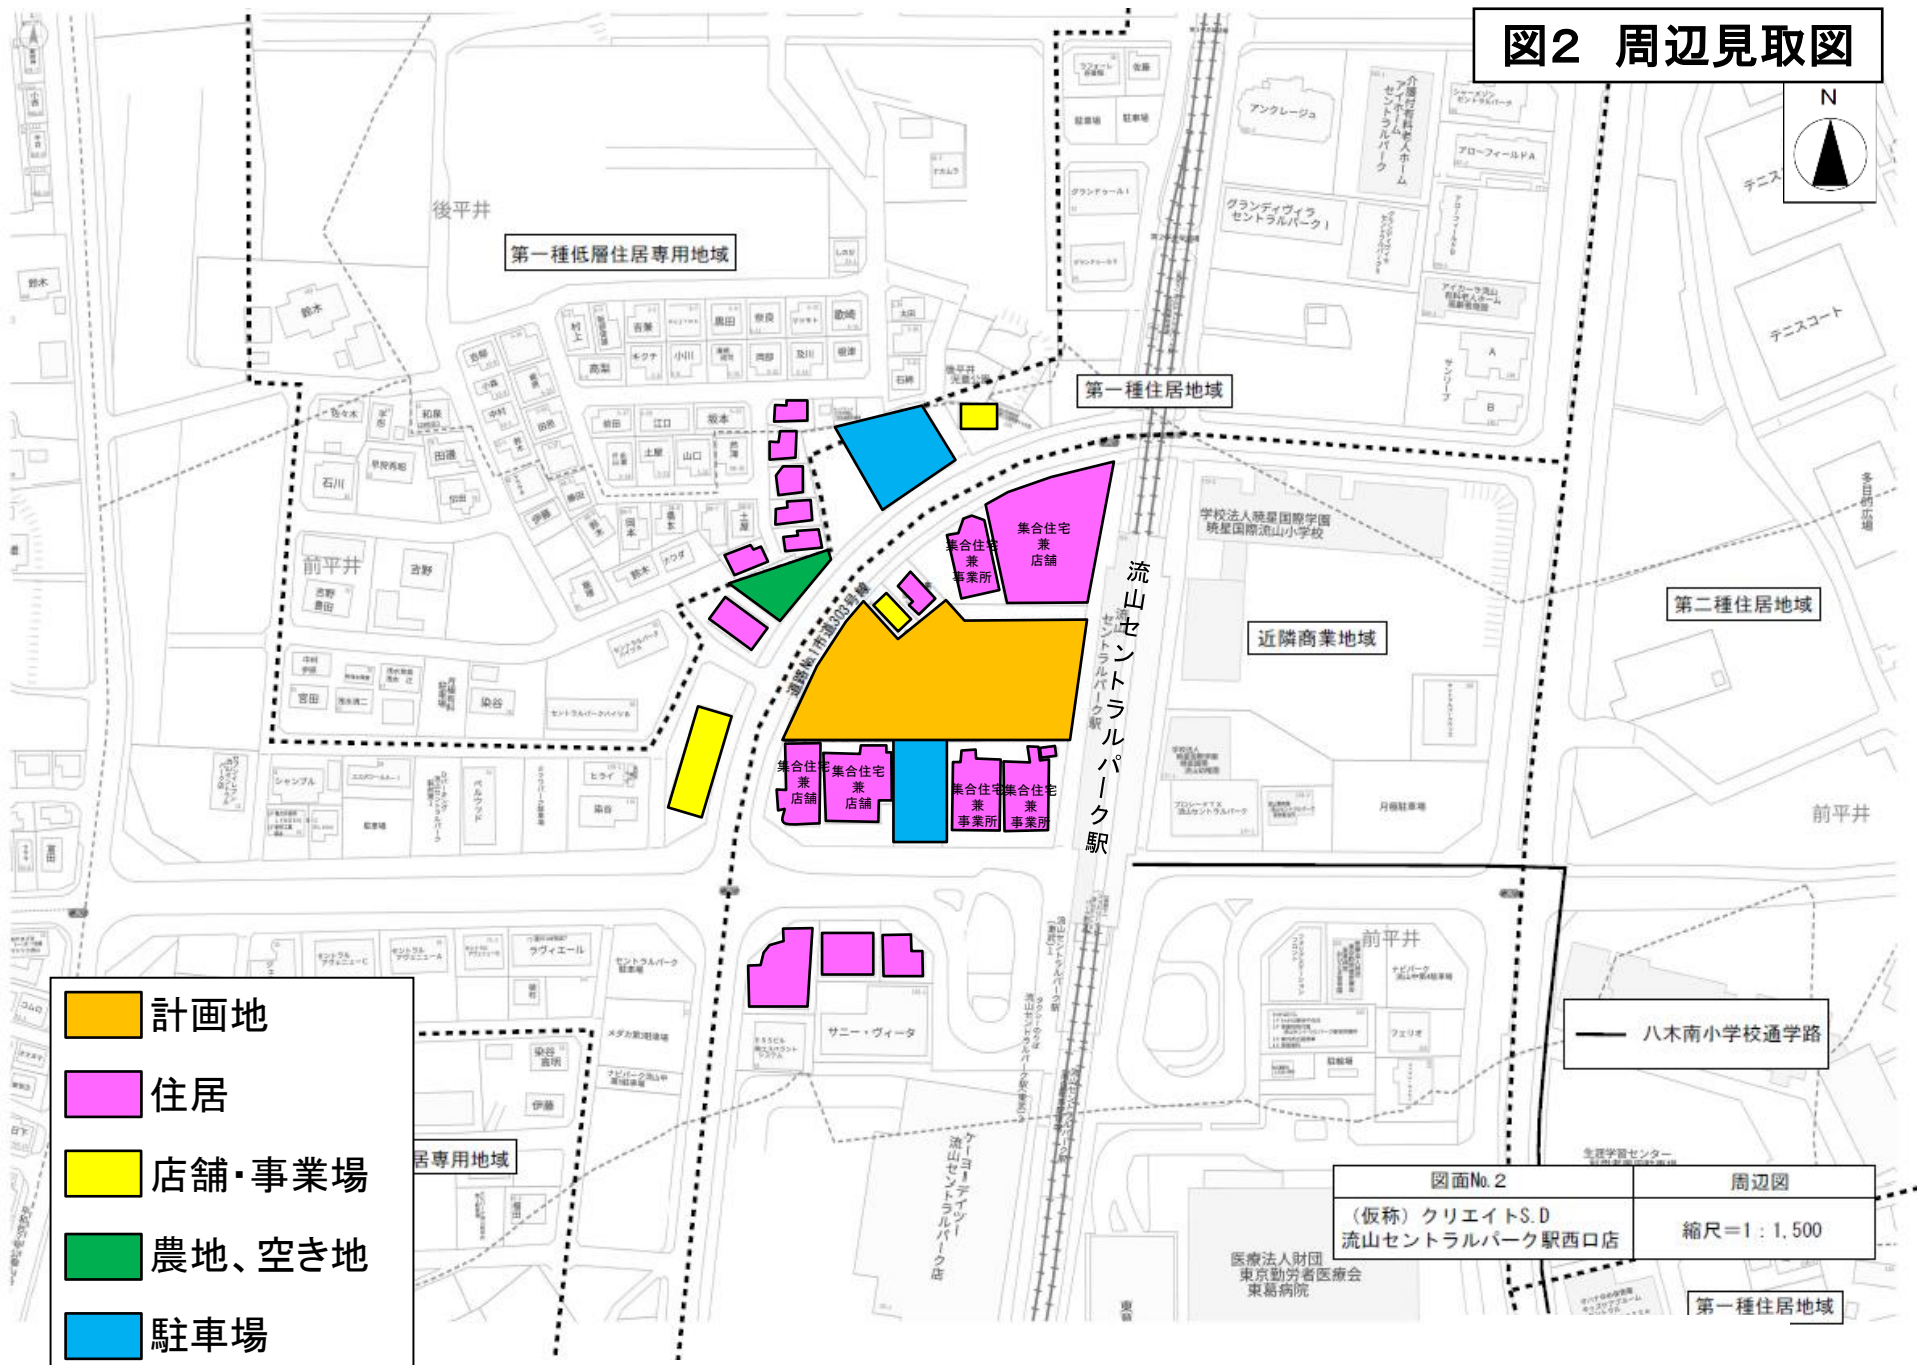

- 計画地
- 住居
- 店舗・事業場
- 農地、空き地
- 駐車場

図面No. 2 (仮称) クリエイトS.D 流山セントラルパーク駅西口店	周辺図 縮尺=1:1,500
--	-------------------


第一種住居地域







図4 来退店経路図

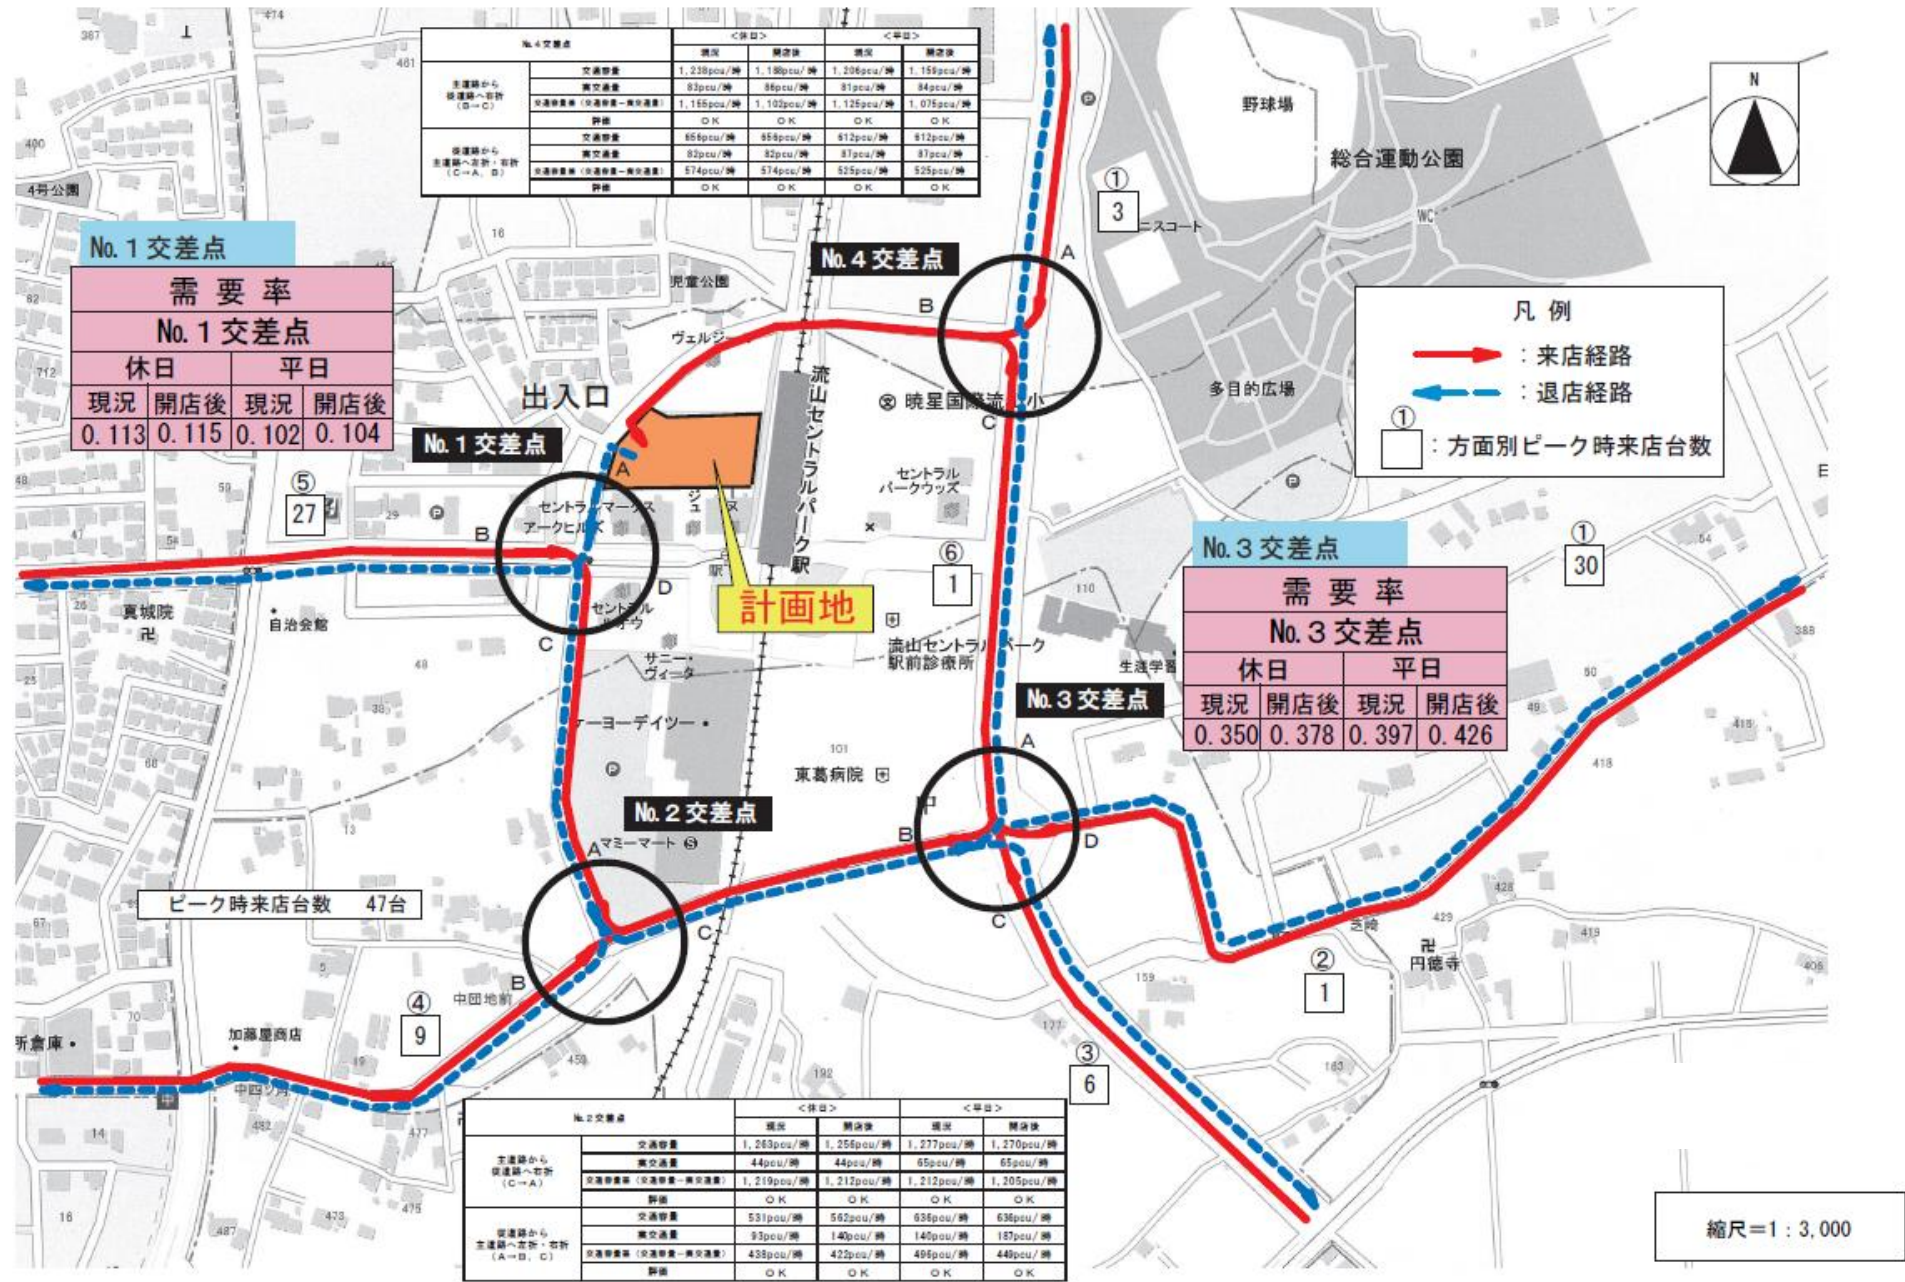



# 図5-1 騒音発生源及び予測地点位置図(1階)

