

(仮称)コーナンPRO流山鰭ヶ崎店

図1 広域見取図



図3 建物配置図



図面No. 4 配置図
 (仮称) コーナンPRO流山鱈ヶ崎店 縮尺=1:500


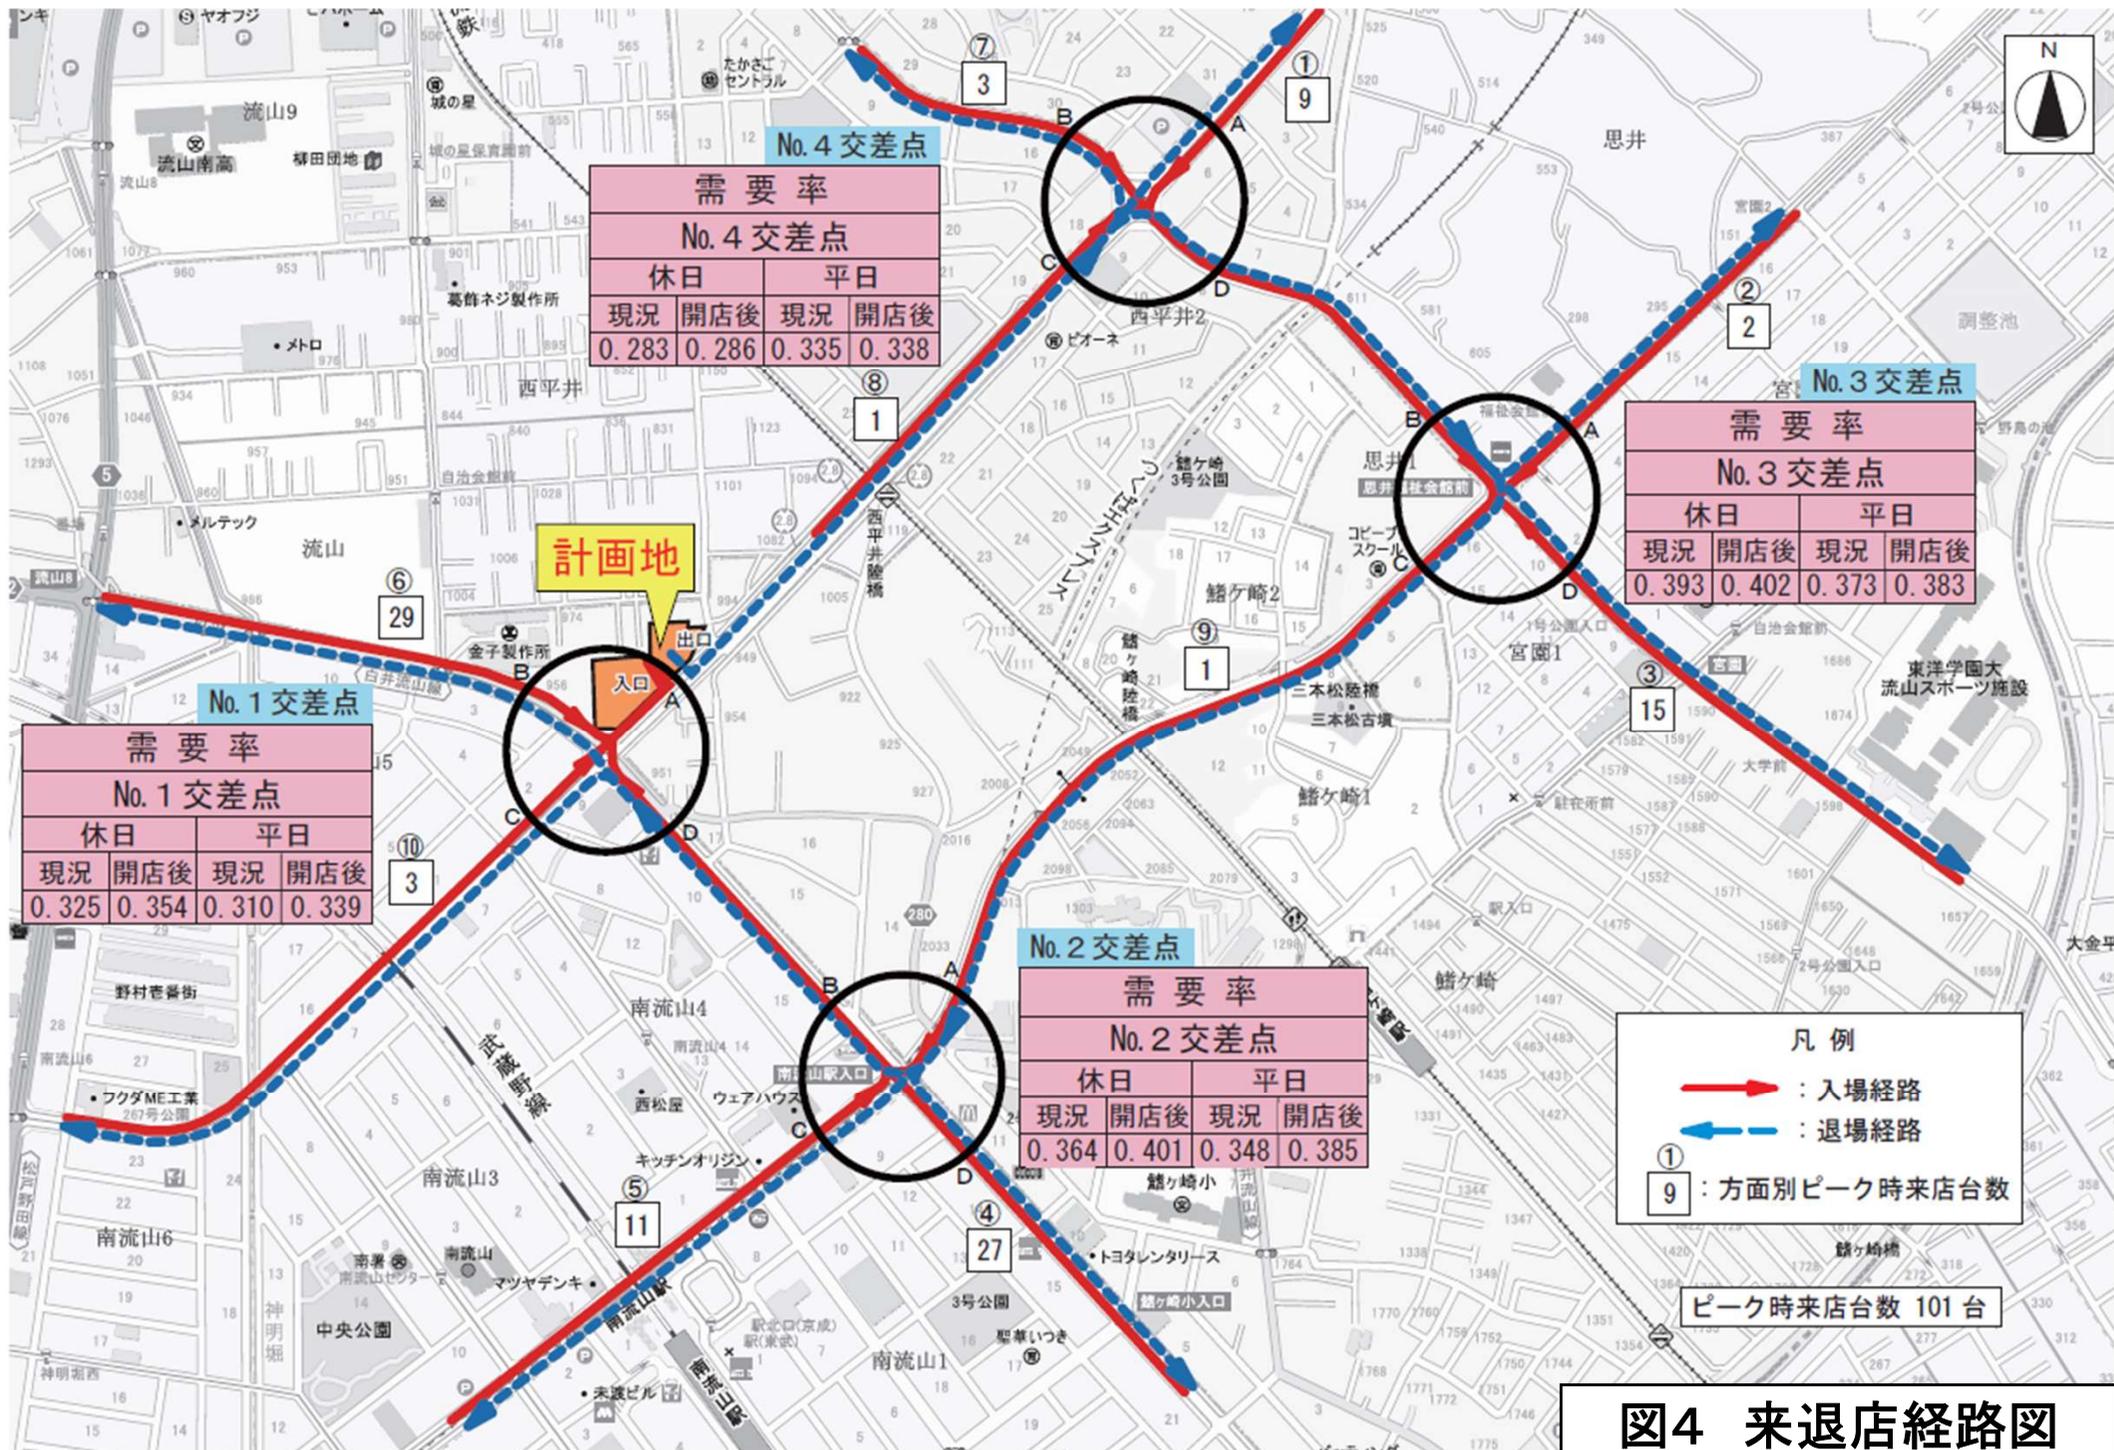


図4 来退店経路図

図5 騒音発生源及び予測地点位置図

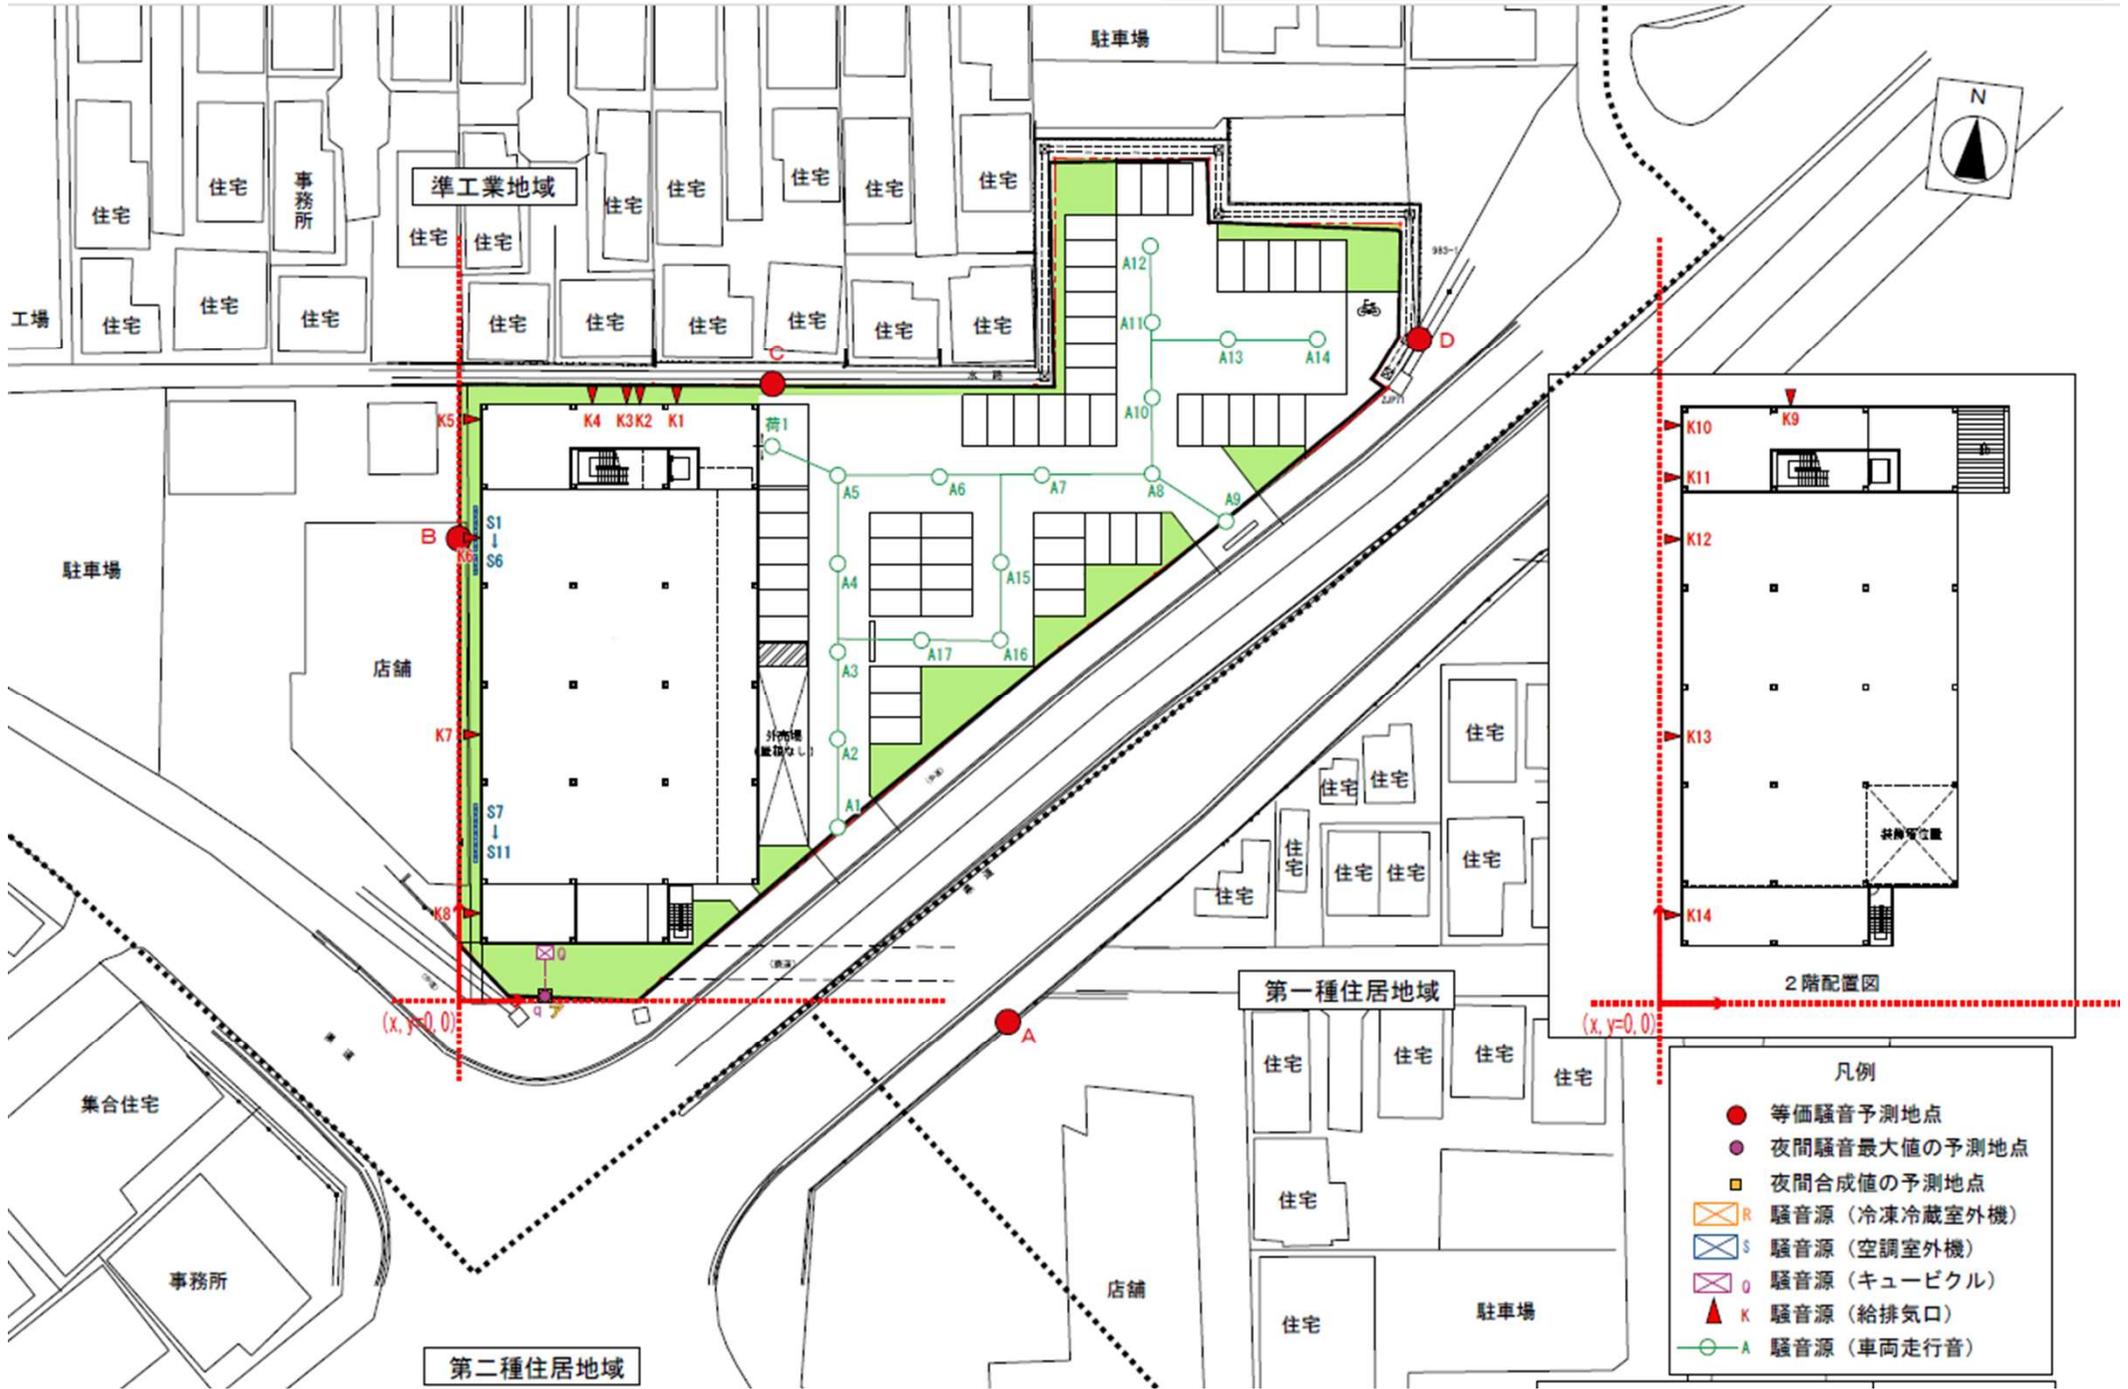

- 凡例
- 等価騒音予測地点
 - 夜間騒音最大値の予測地点
 - 夜間合成値の予測地点
 - ⊠ R 騒音源 (冷凍冷蔵室外機)
 - ⊠ S 騒音源 (空調室外機)
 - ⊠ Q 騒音源 (キュービクル)
 - ▲ K 騒音源 (給排気口)
 - A 騒音源 (車両走行音)