

ドラッグコスモス茂原早野店

図1 広域見取図


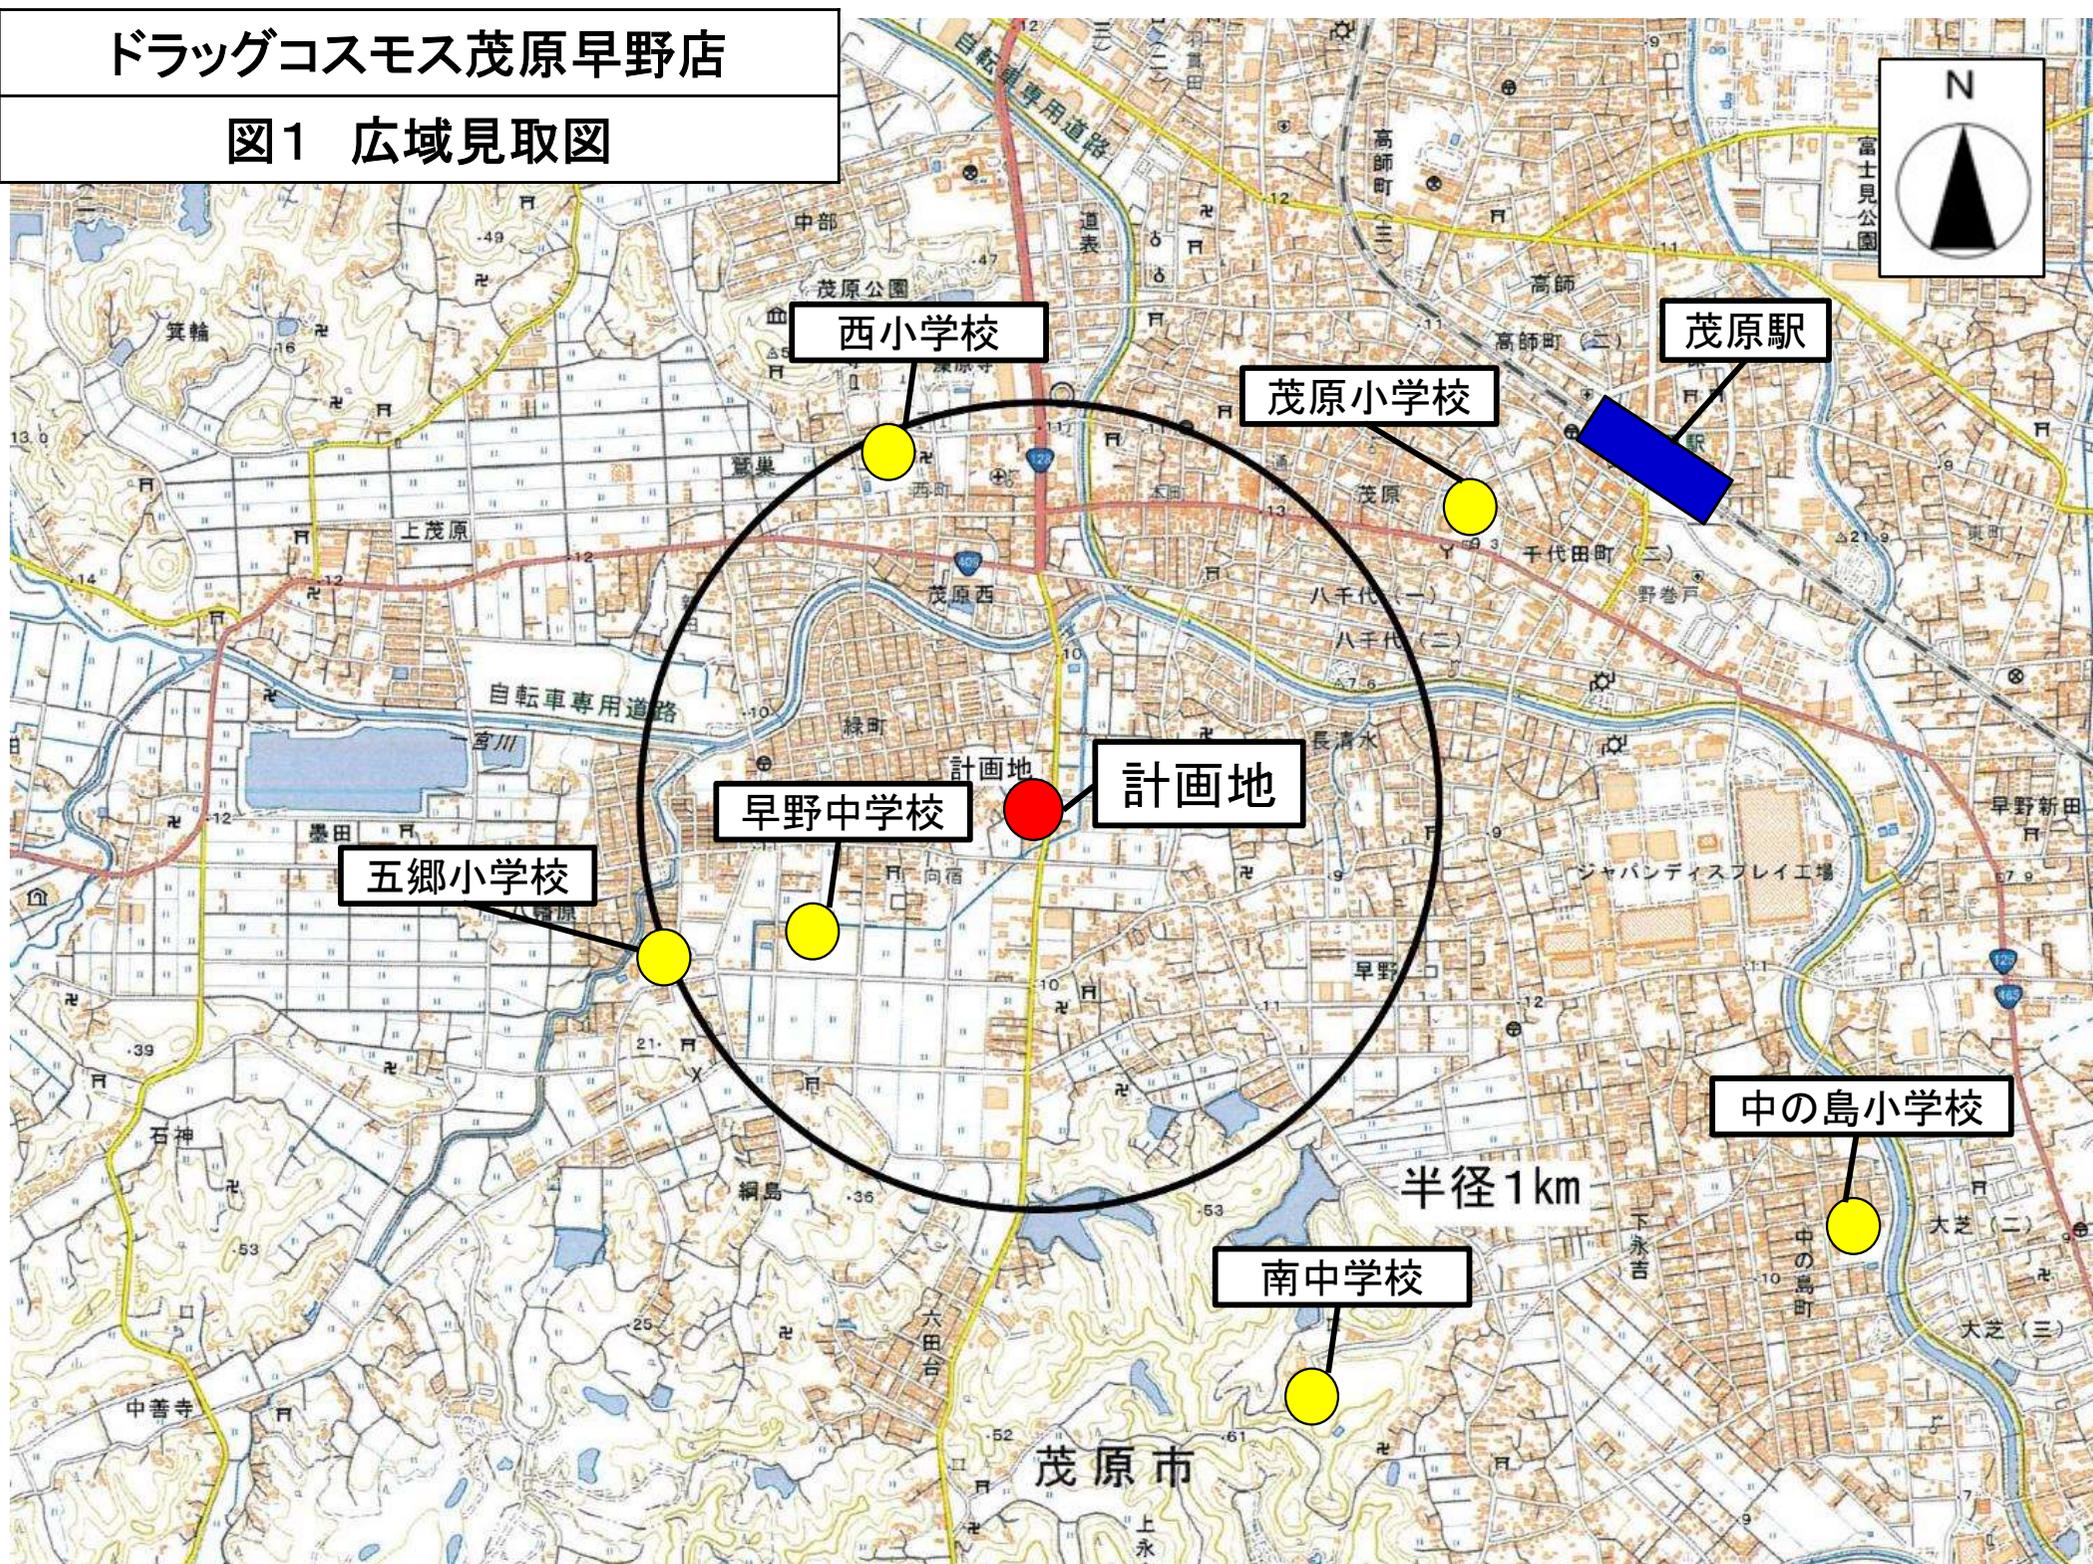


図2 周辺見取図

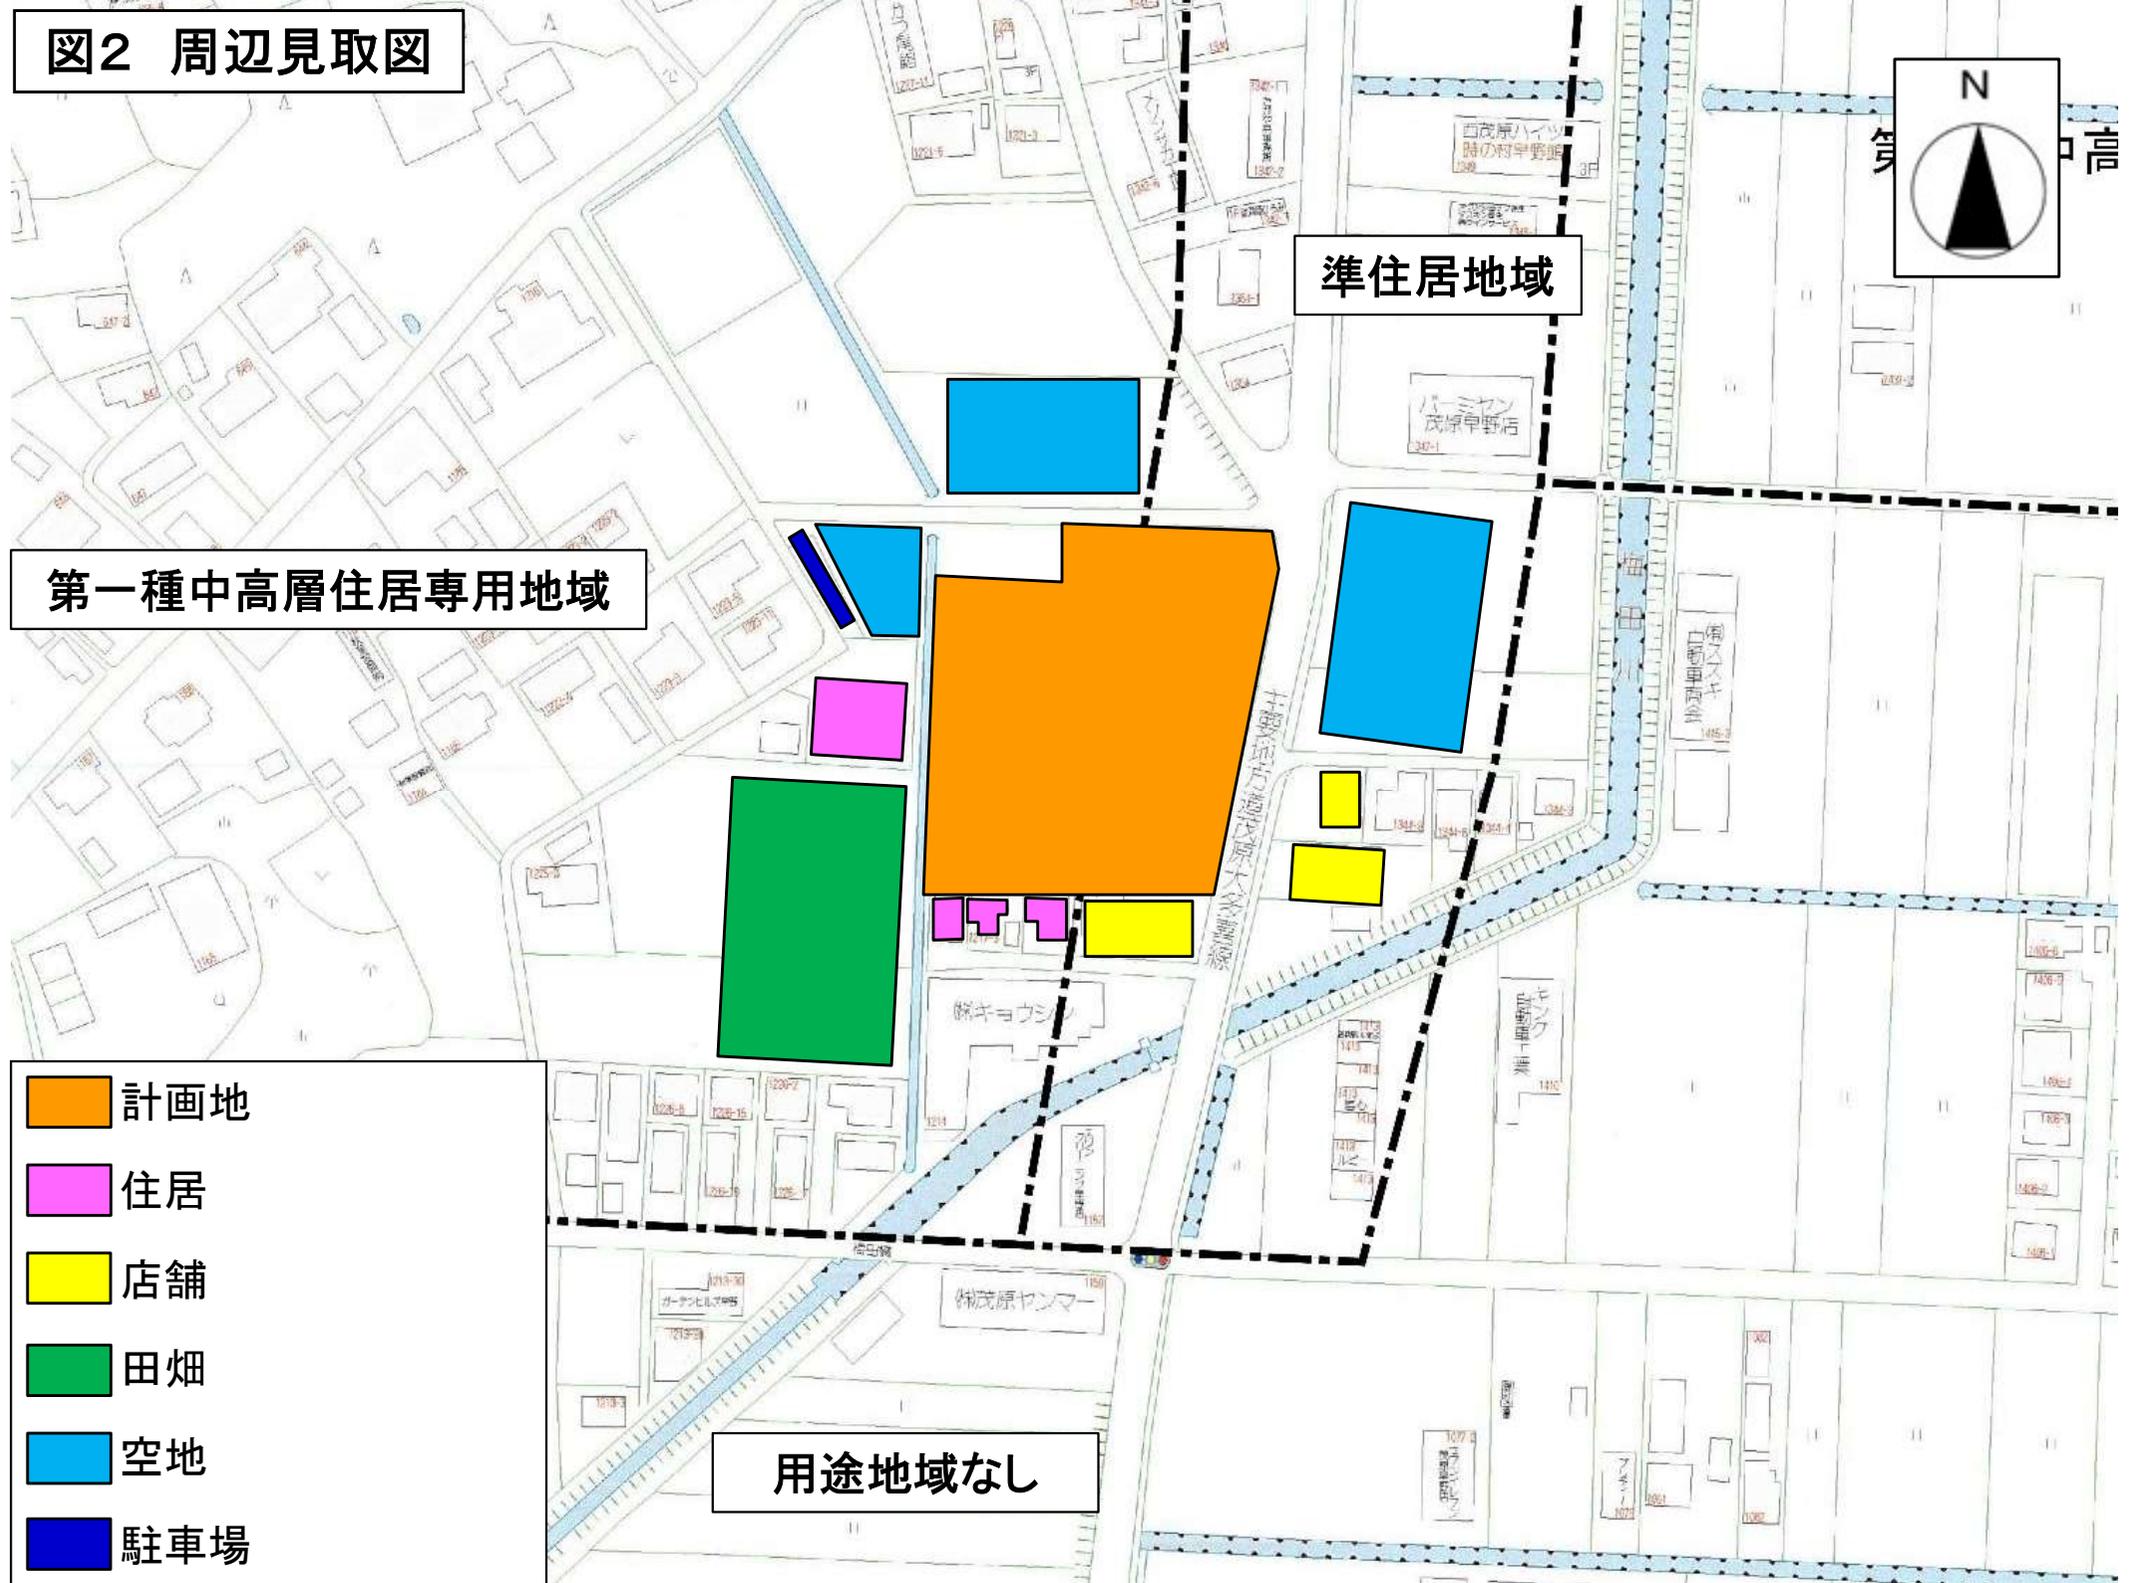

第一種中高層住居専用地域

準住居地域

用途地域なし

計画地

住居

店舗

田畑

空地

駐車場

図3 建物配置図

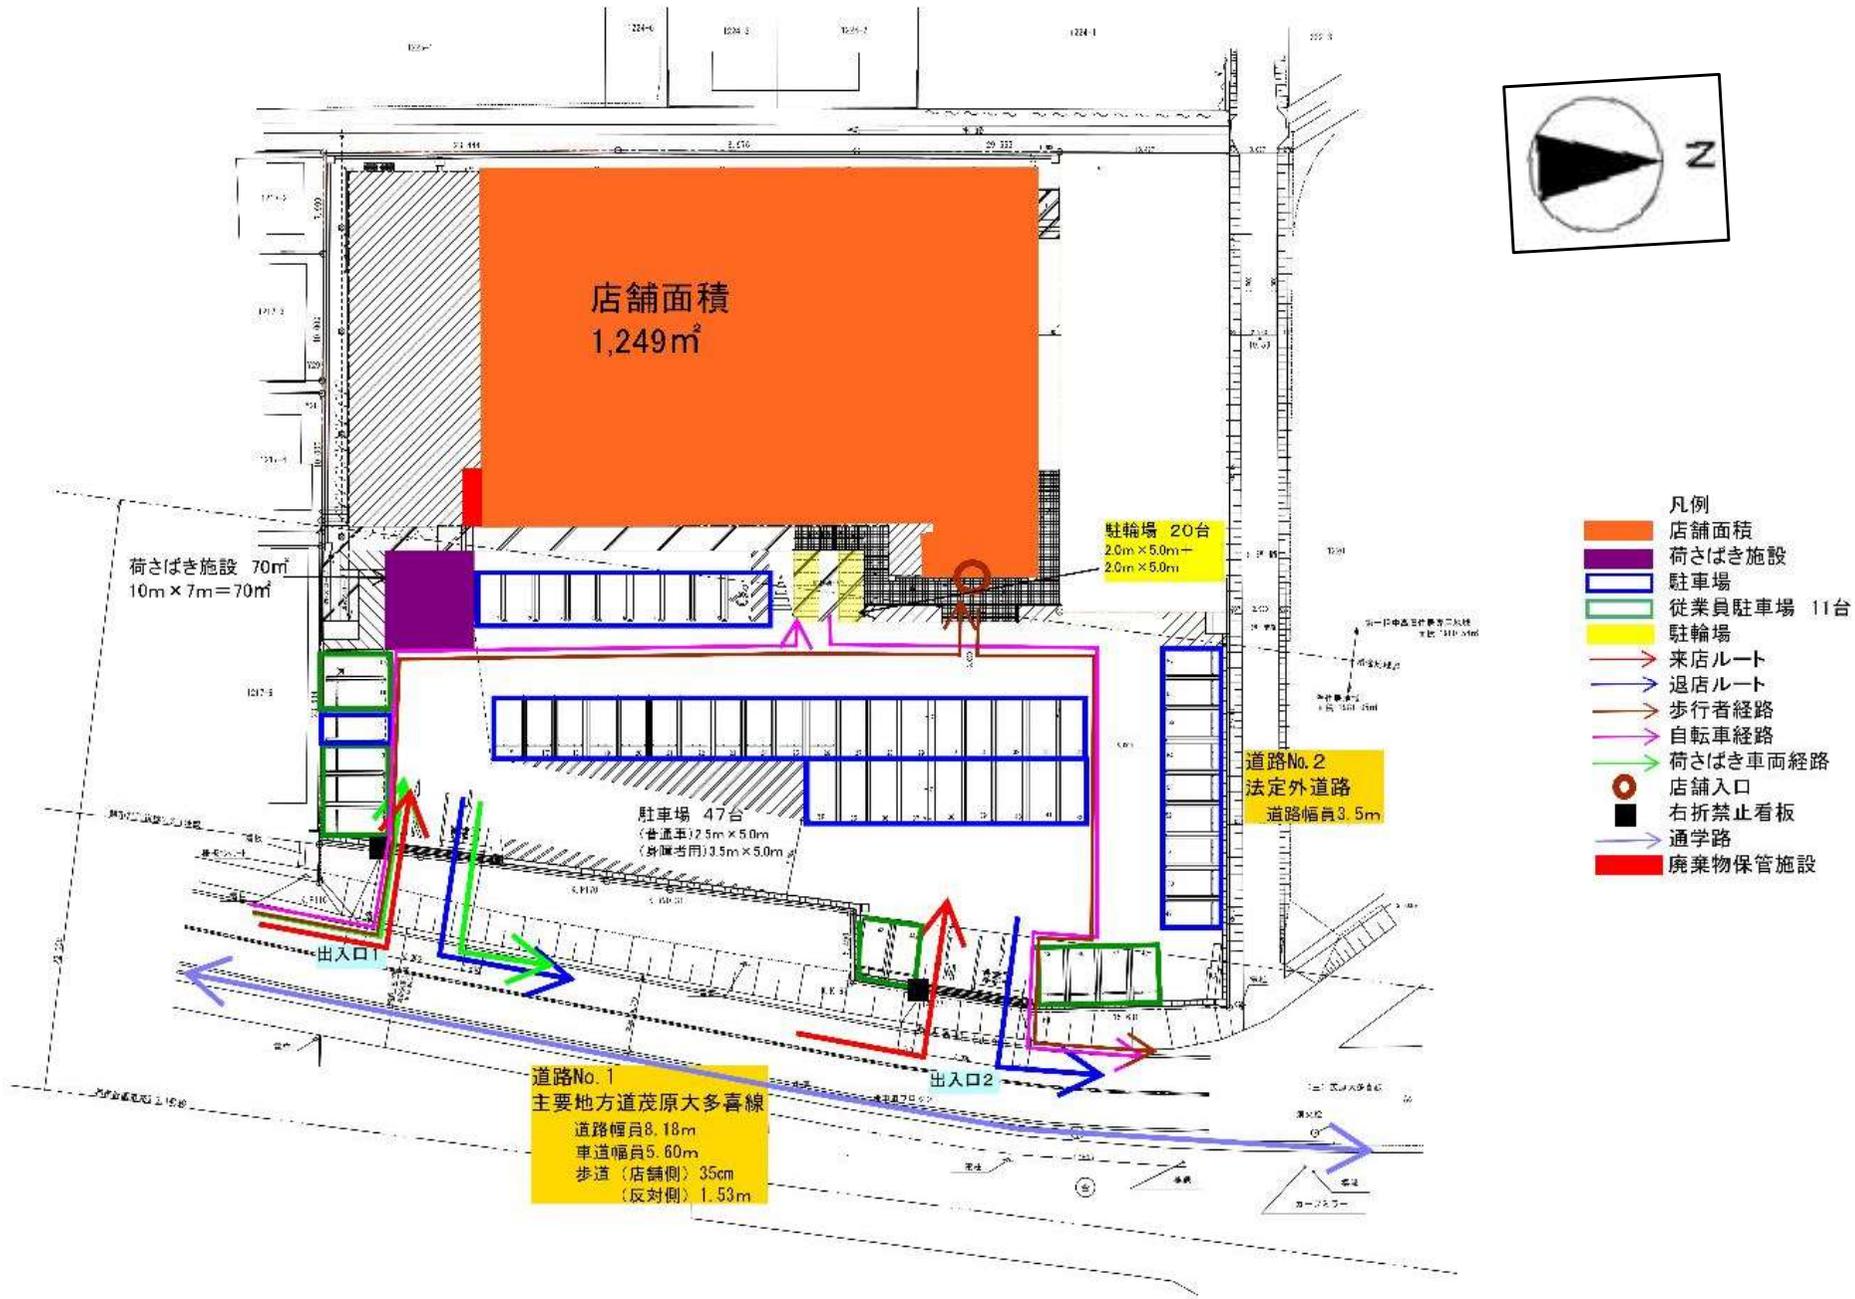


図4 来退店経路図

凡例

- 来店ルート
- 退店ルート

