

(仮称)北柏駅北口プロジェクト

図1 広域見取図



富勢中学校

富勢小学校

根戸小学校

我孫子市

北柏駅

計画地

我孫子第四小学校

柏市

白山中学校

図2 周辺見取図


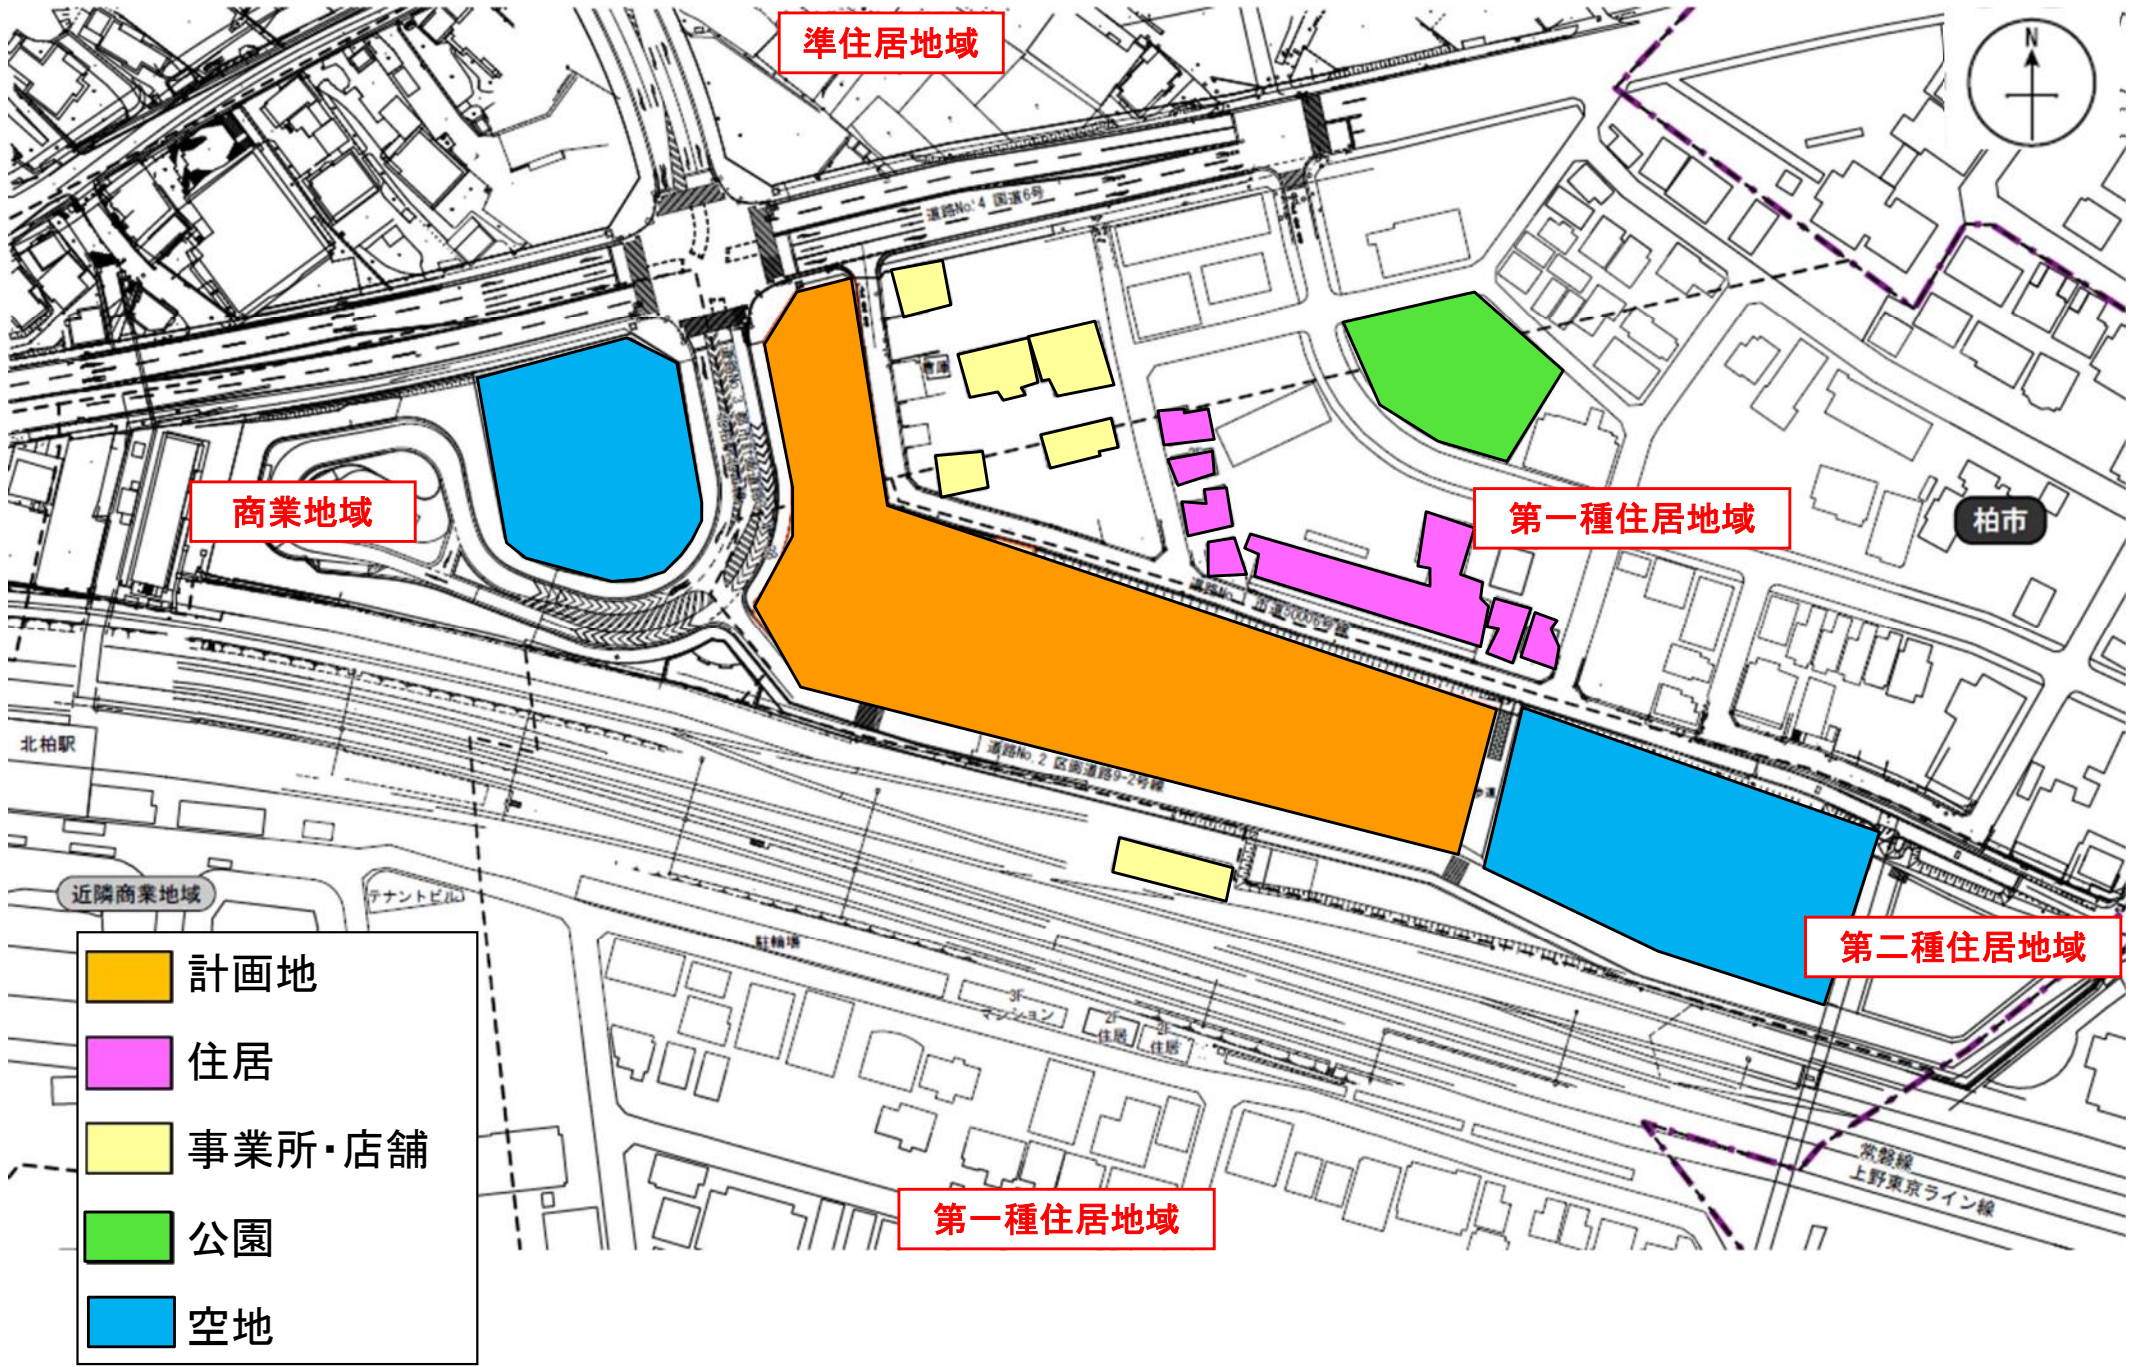


図3-1 建物配置図(1階)

- | | | |
|---------|--------|-------|
| 店舗建物 | 来店経路 | 自転車経路 |
| 荷捌き施設 | 退店経路 | 歩行者経路 |
| 廃棄物保管施設 | 荷/廃経路 | |
| 駐輪場 | 店舗入口 | |
| 緑地 | 来客用駐車場 | |

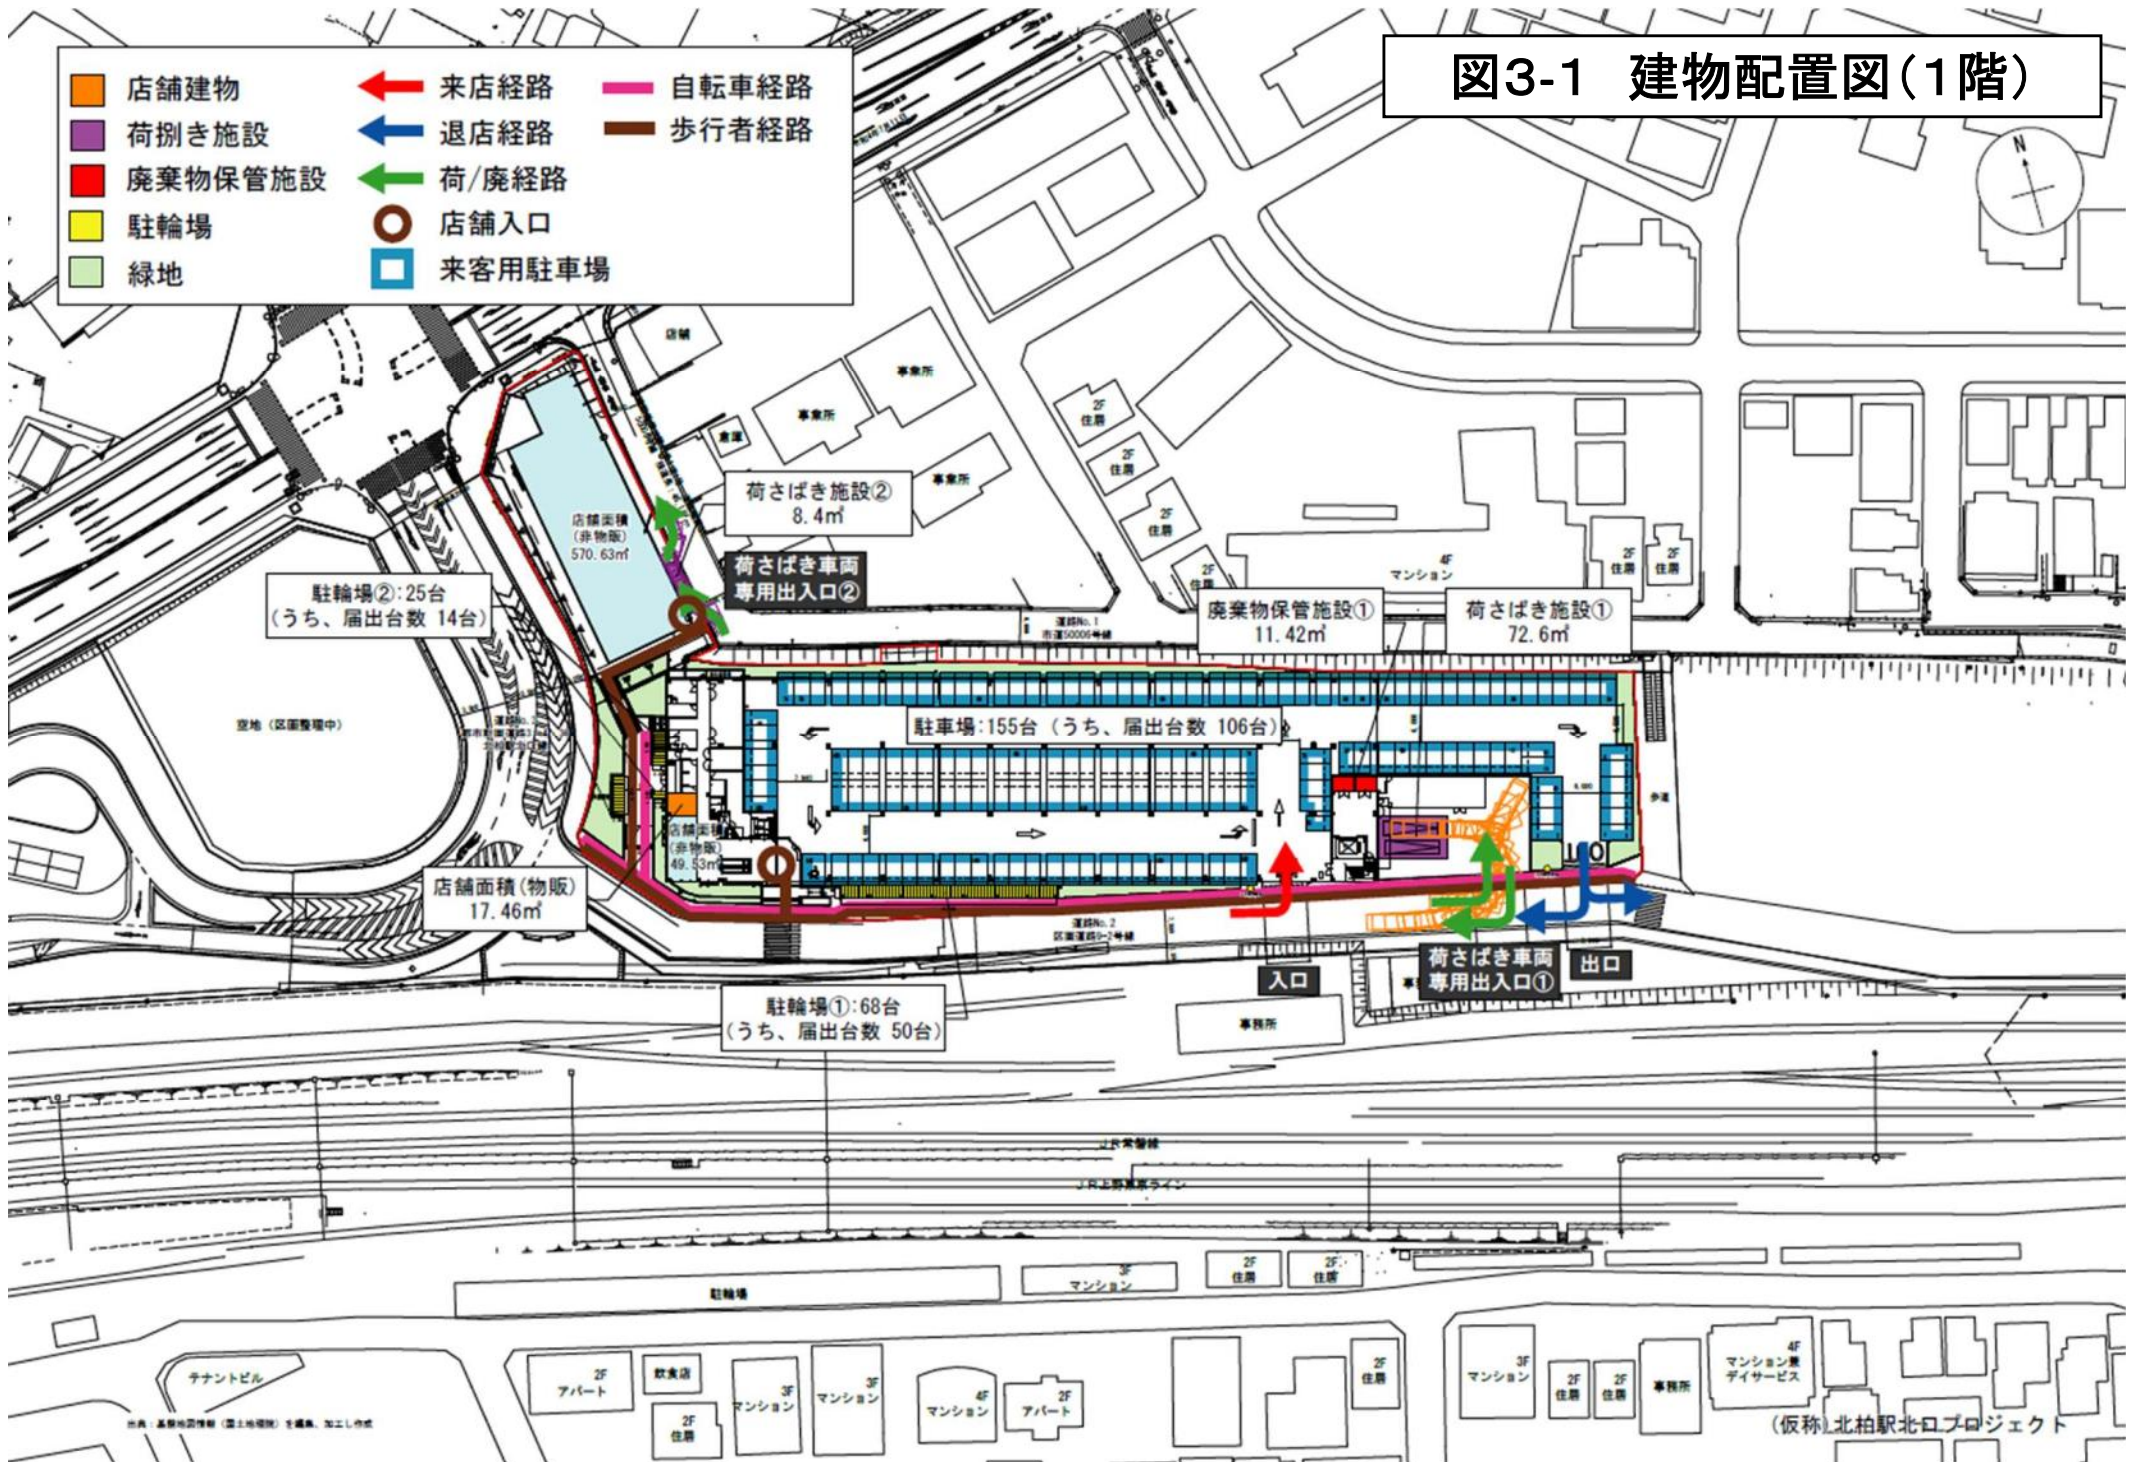

- 店舗建物
- 廃棄物保管施設
- 店舗入口

図3-2 建物配置図(C棟2階)


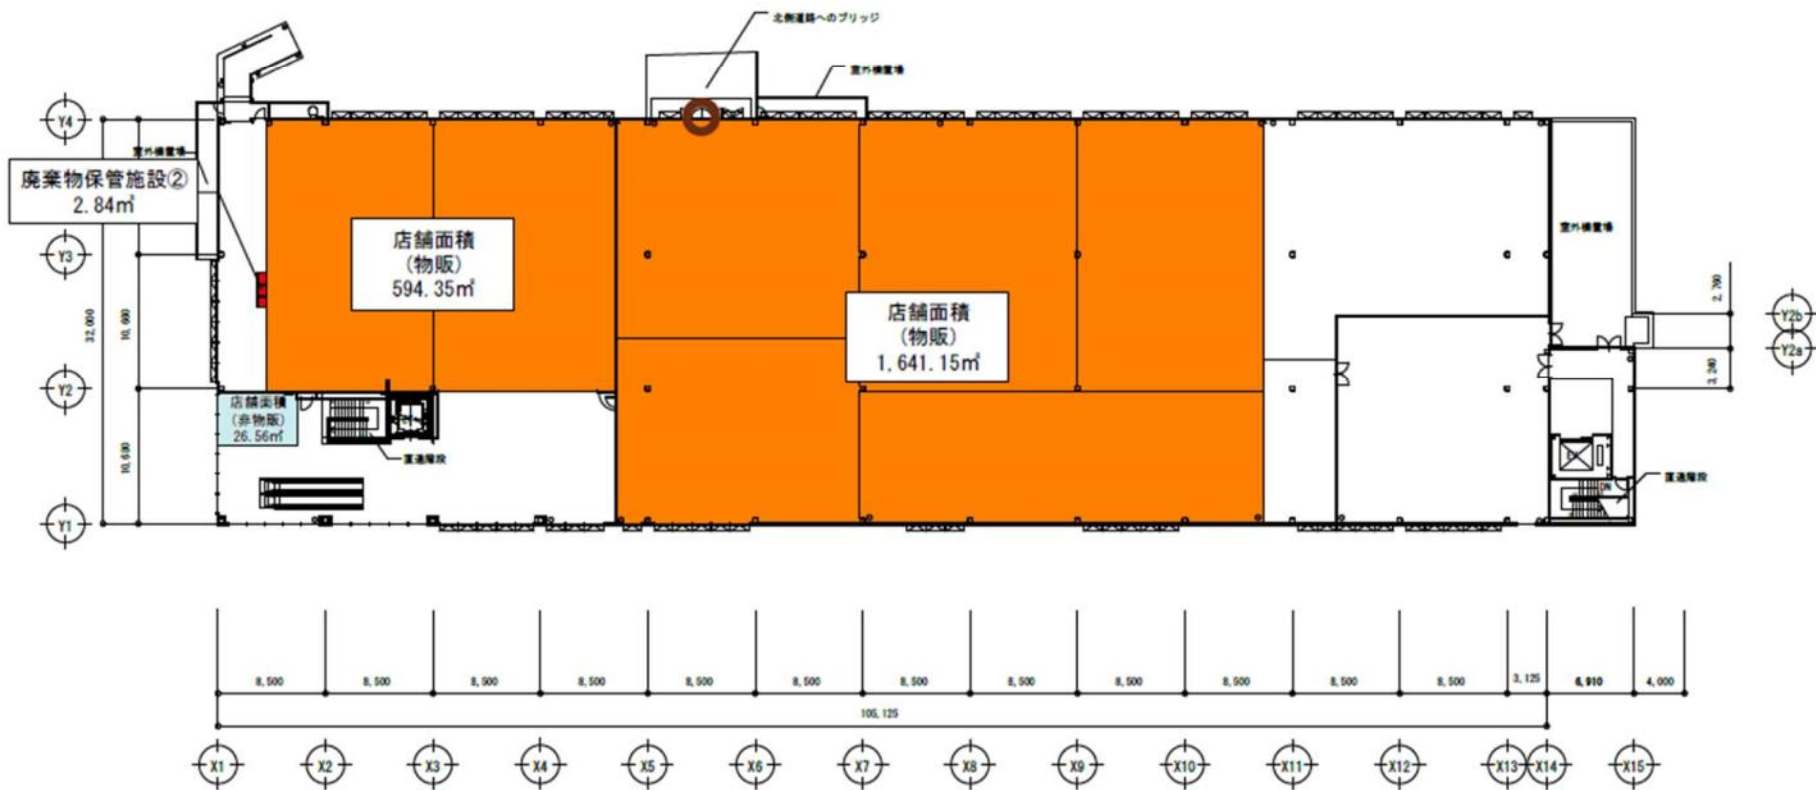


図4 来退店経路図

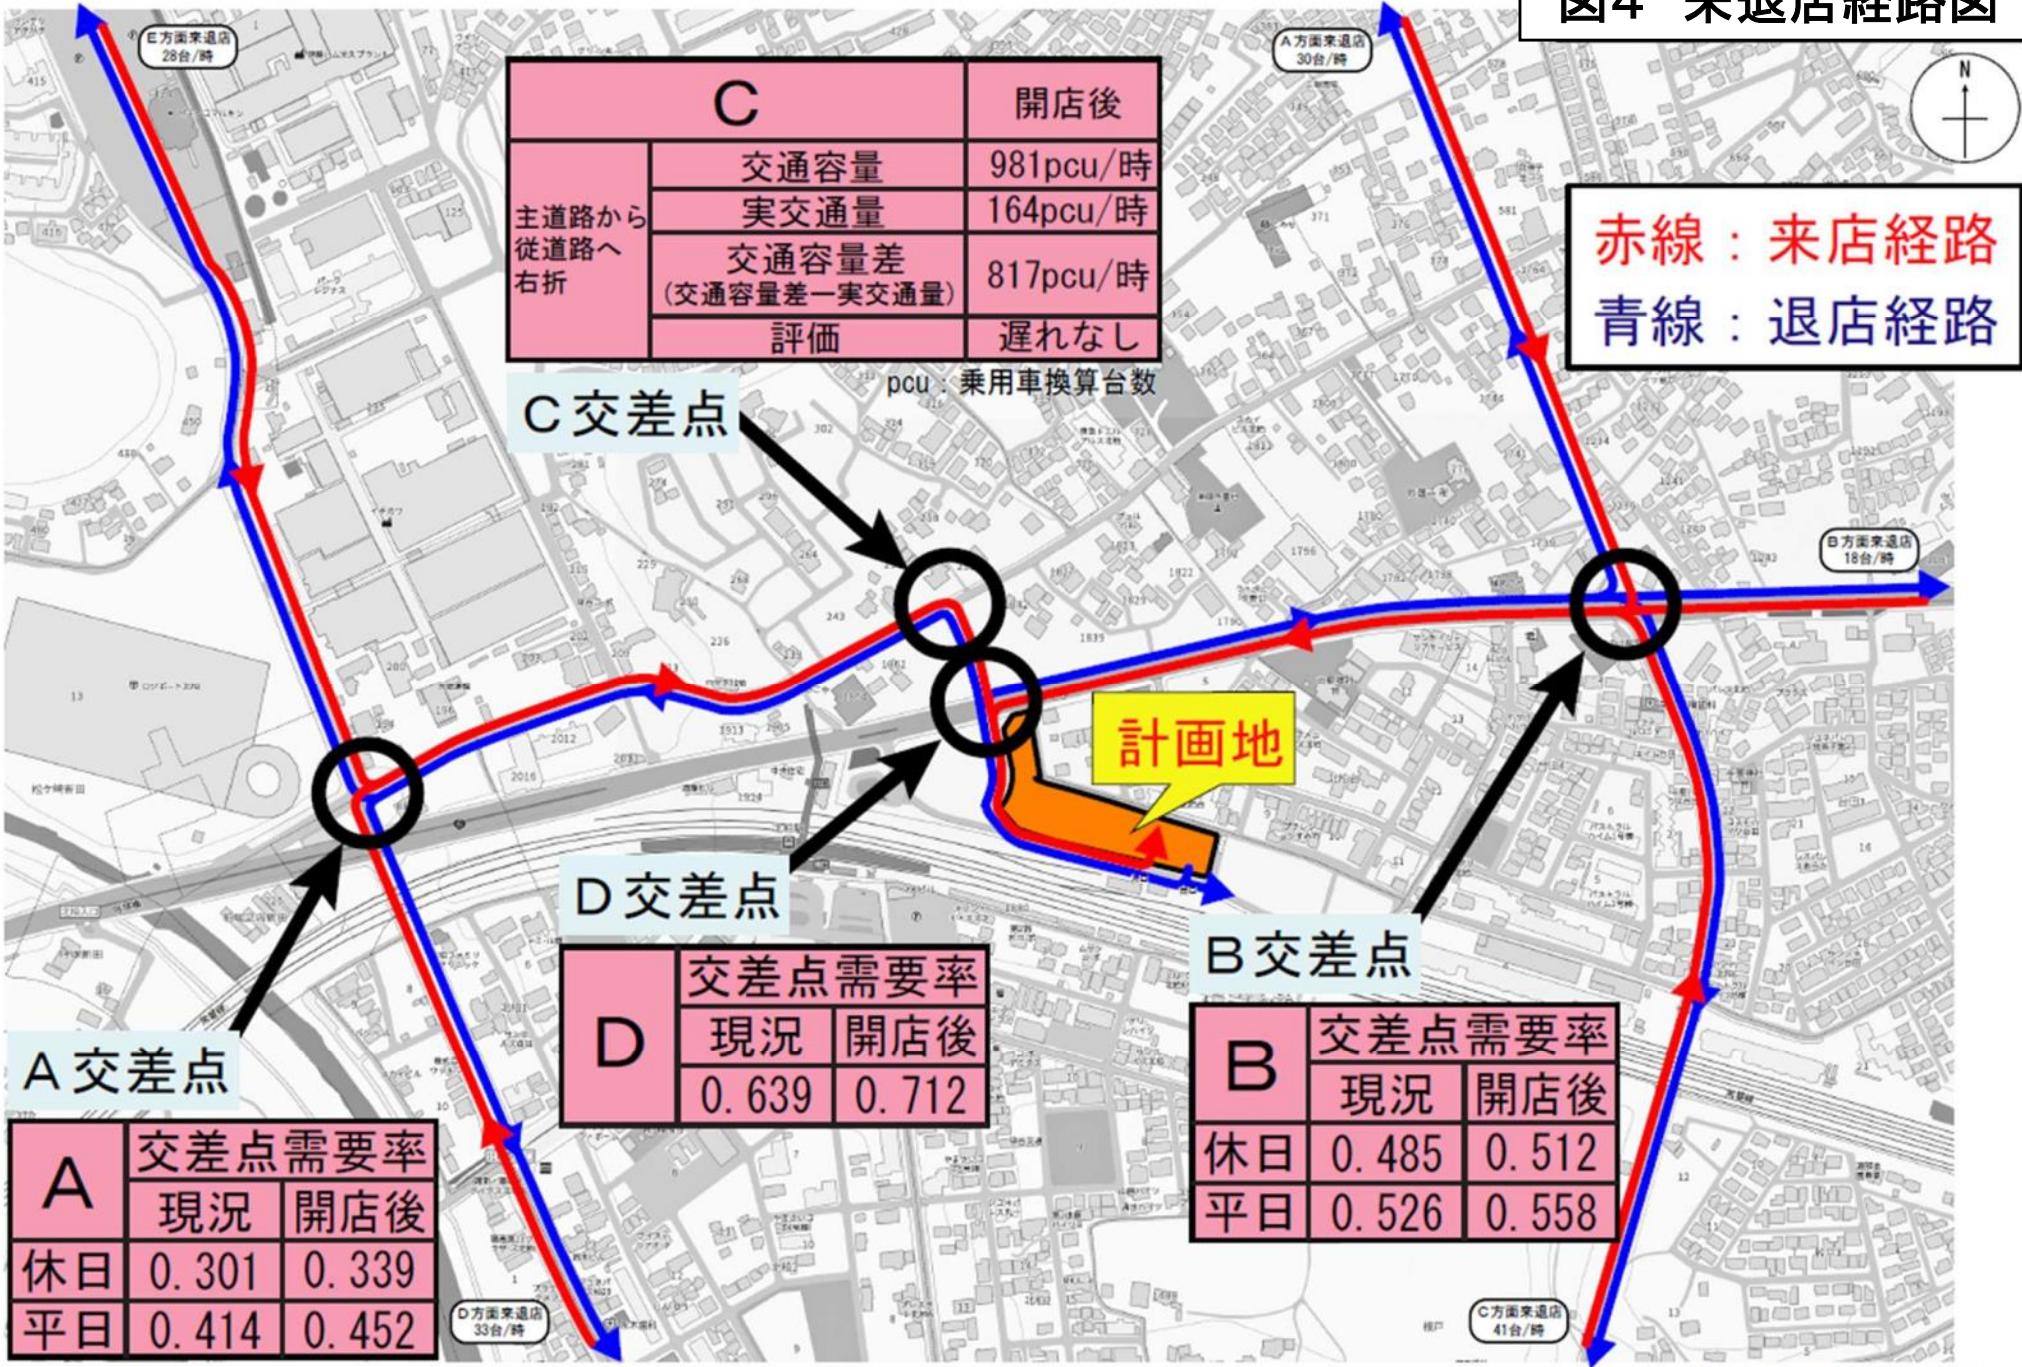

Copyright©2022PAZ All Rights Reserved

(仮称)北柏駅北口プロジェクト

図5-1 騒音発生源及び予測地点位置図(1階)

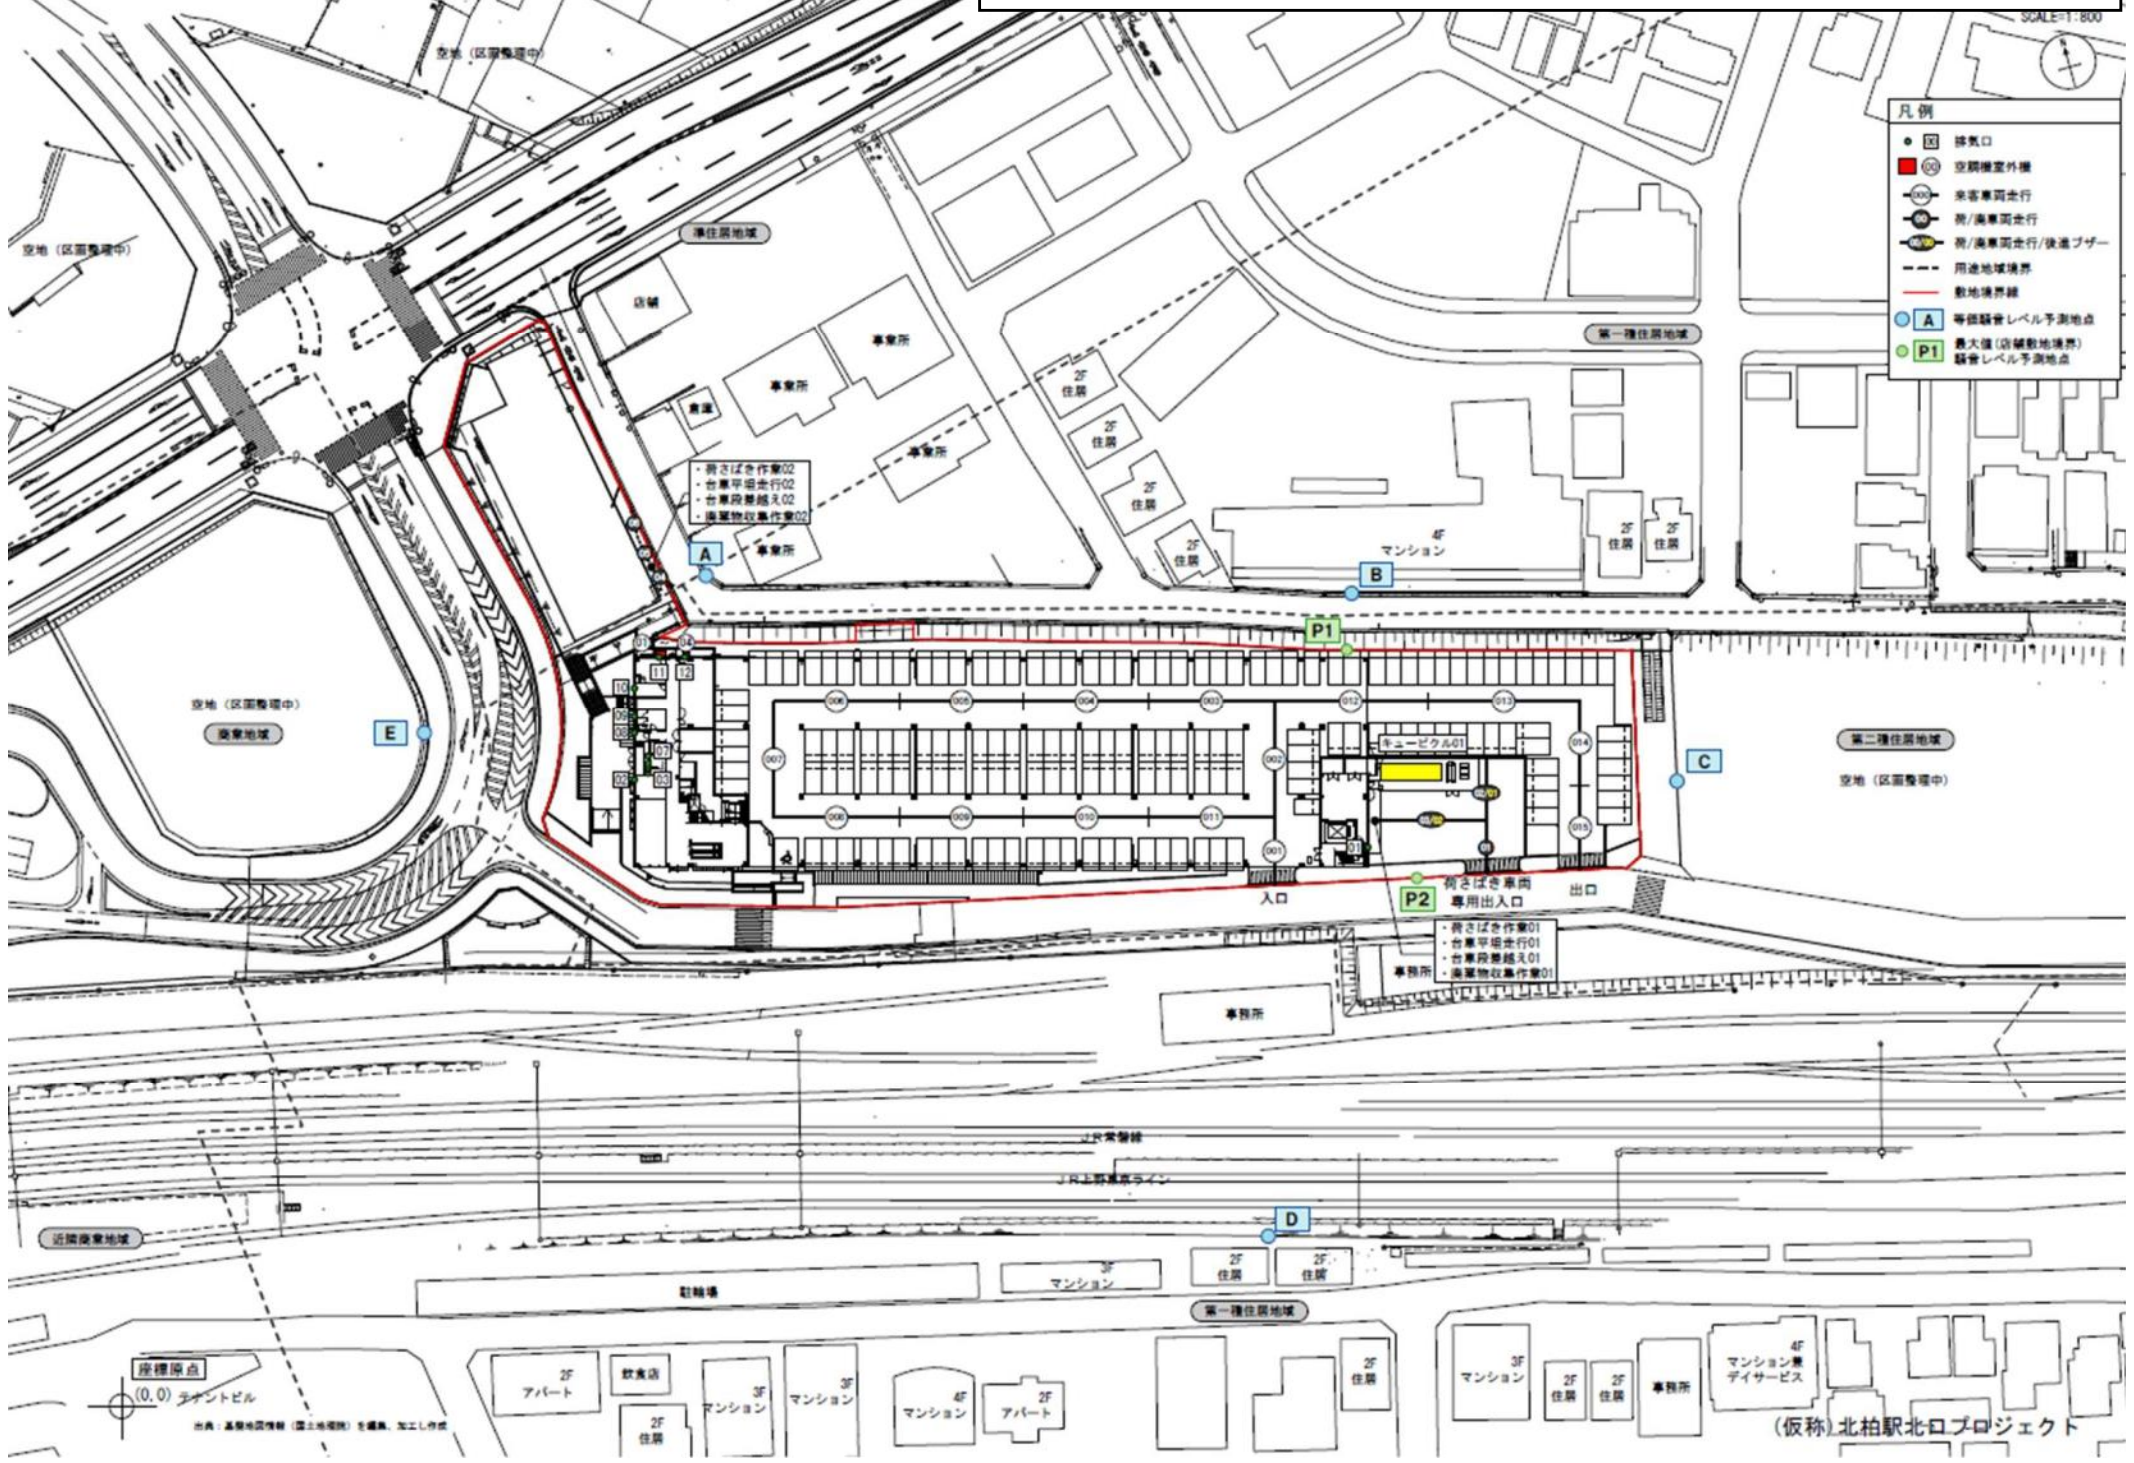


図5-2 騒音発生源及び予測地点位置図(2階)

