

クスリのアオキ亀ヶ原店

図1 広域見取図

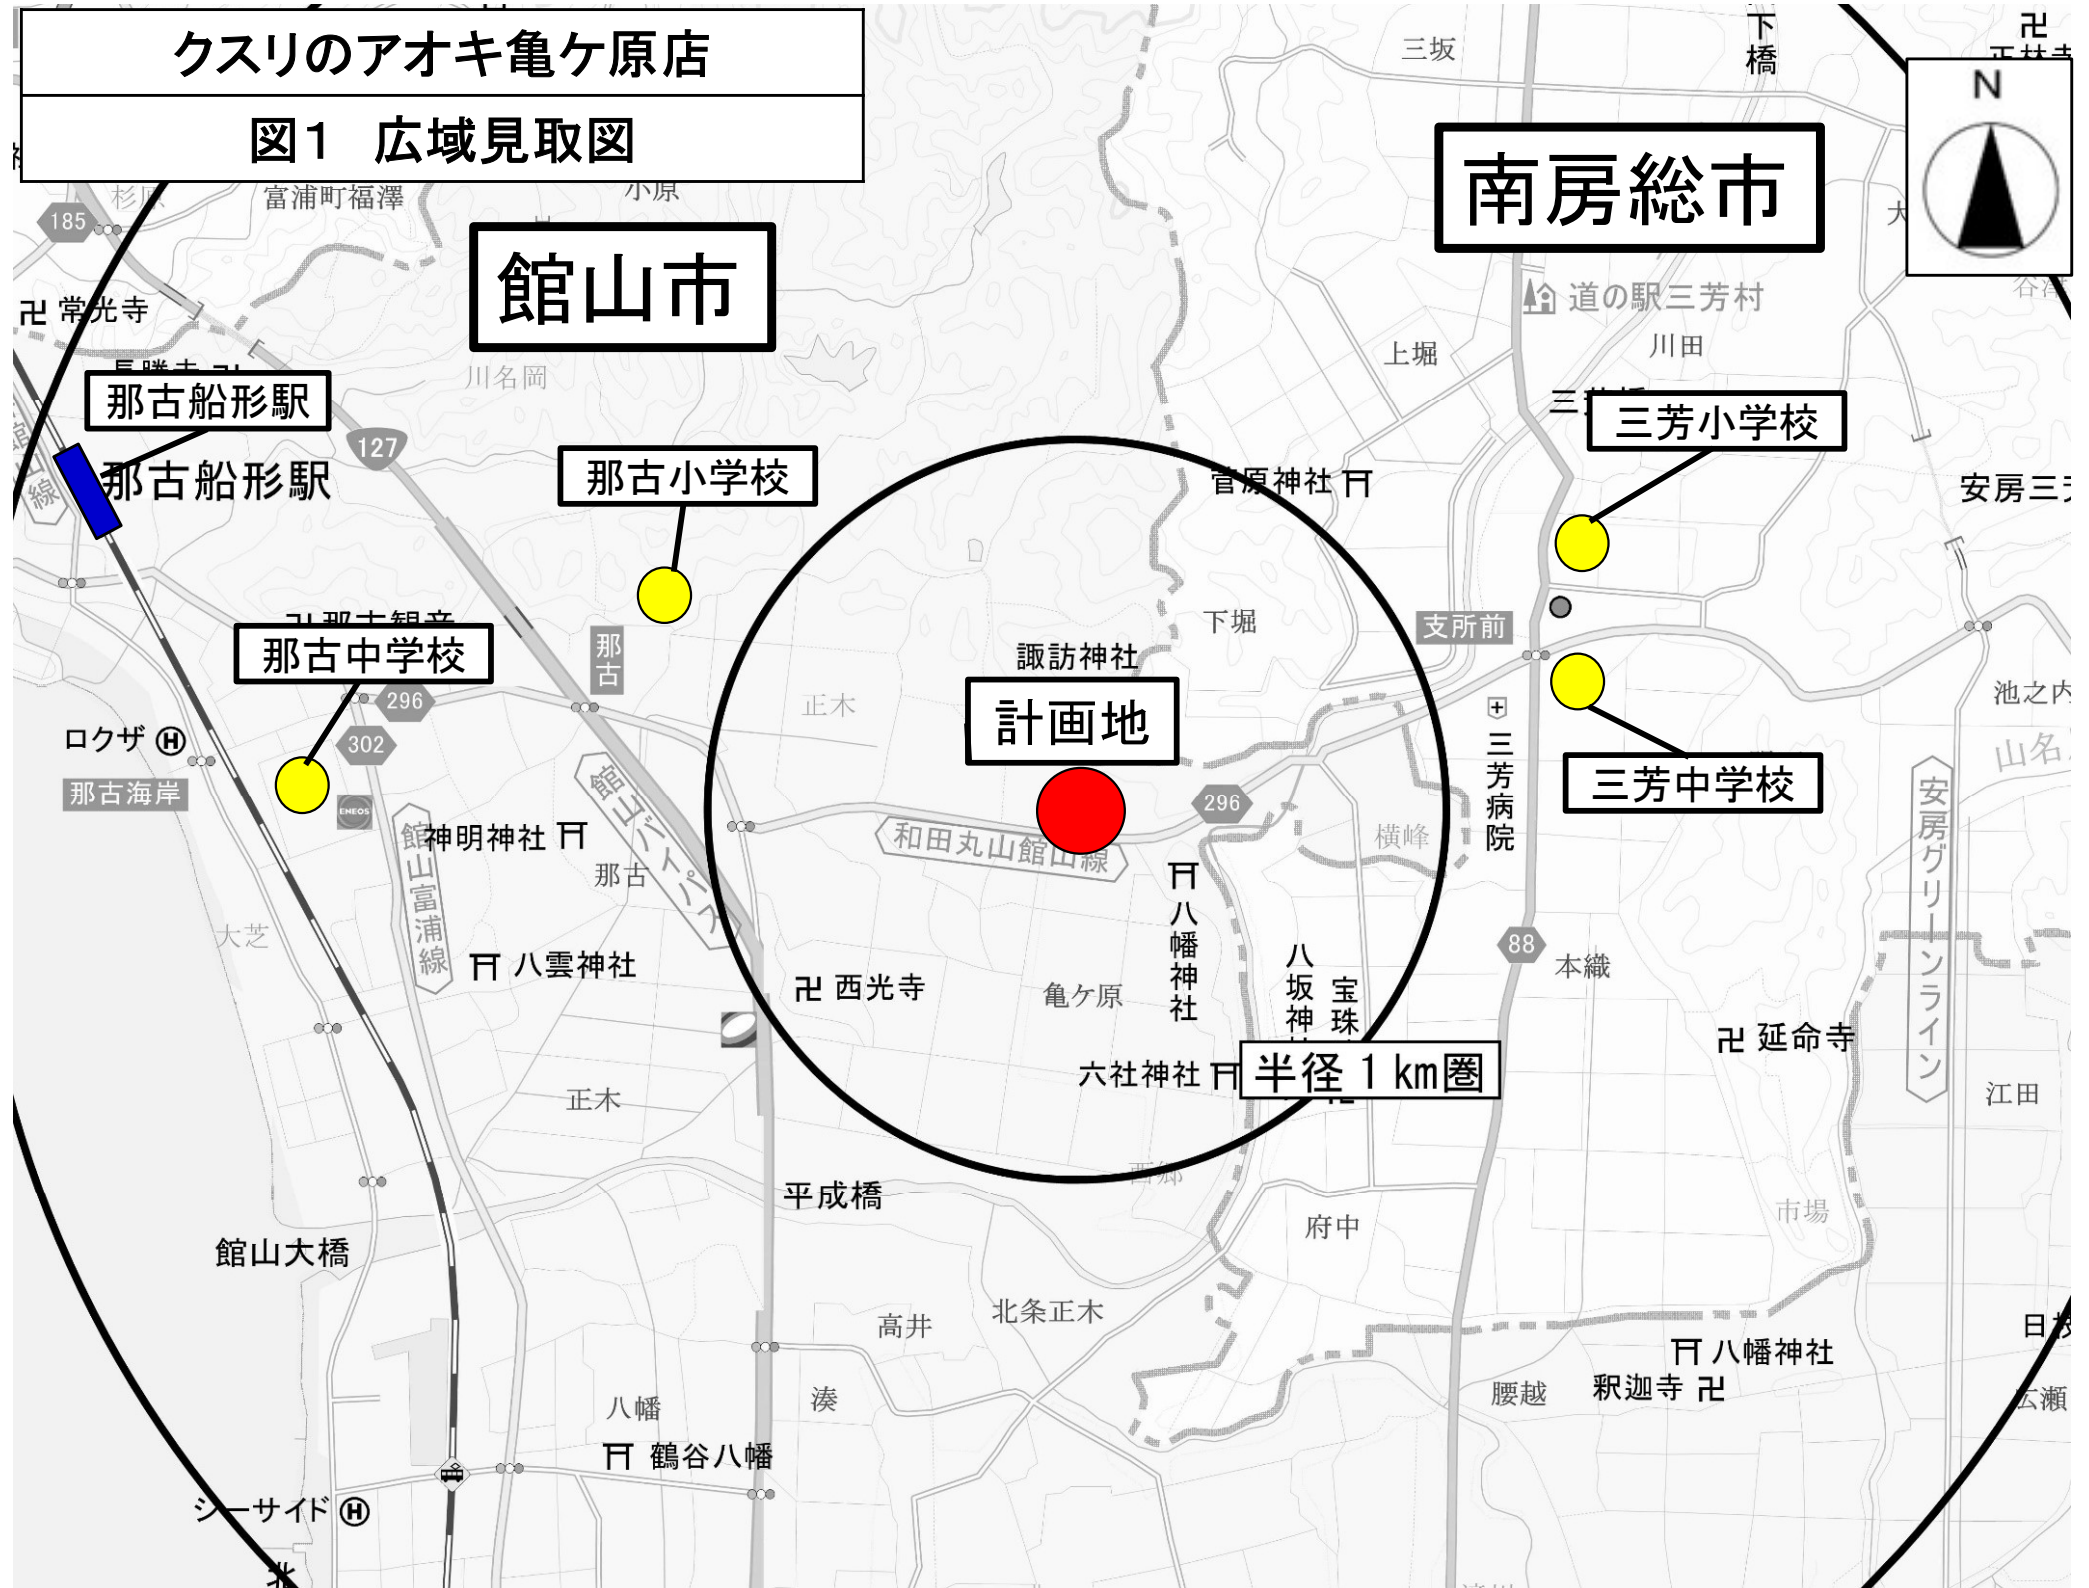


図3 建物配置図

建物配置図

- 店舗建物
- 荷さばき施設
- 廃棄物保管施設
- 駐輪場
- 歩行者道路
- 来客用駐車場
- 業務用駐車場
- 自転車経路
- 来店経路
- 退店経路
- 荷さばき車両経路
- 店舗出入口
- 緑地

廃棄物等保管施設 D-1			
区分	保管可能な容積 (A×B)	保管可能 容積積A	保管可能 容積積B
金属製廃棄物等	0.24 m ³	0.20 m ³	1.2m
ガラス製廃棄物等	0.24 m ³	0.20 m ³	1.2m
木製廃棄物等	0.58 m ³	0.44 m ³	1.2m
その他可燃物	0.50 m ³	0.42 m ³	1.2m

廃棄物等保管施設 D-2			
区分	保管可能な容積 (A×B)	保管可能 容積積A	保管可能 容積積B
紙製廃棄物	2.97 m ³	1.98 m ³	1.5m
プラスチック製廃棄物	2.97 m ³	1.98 m ³	1.5m

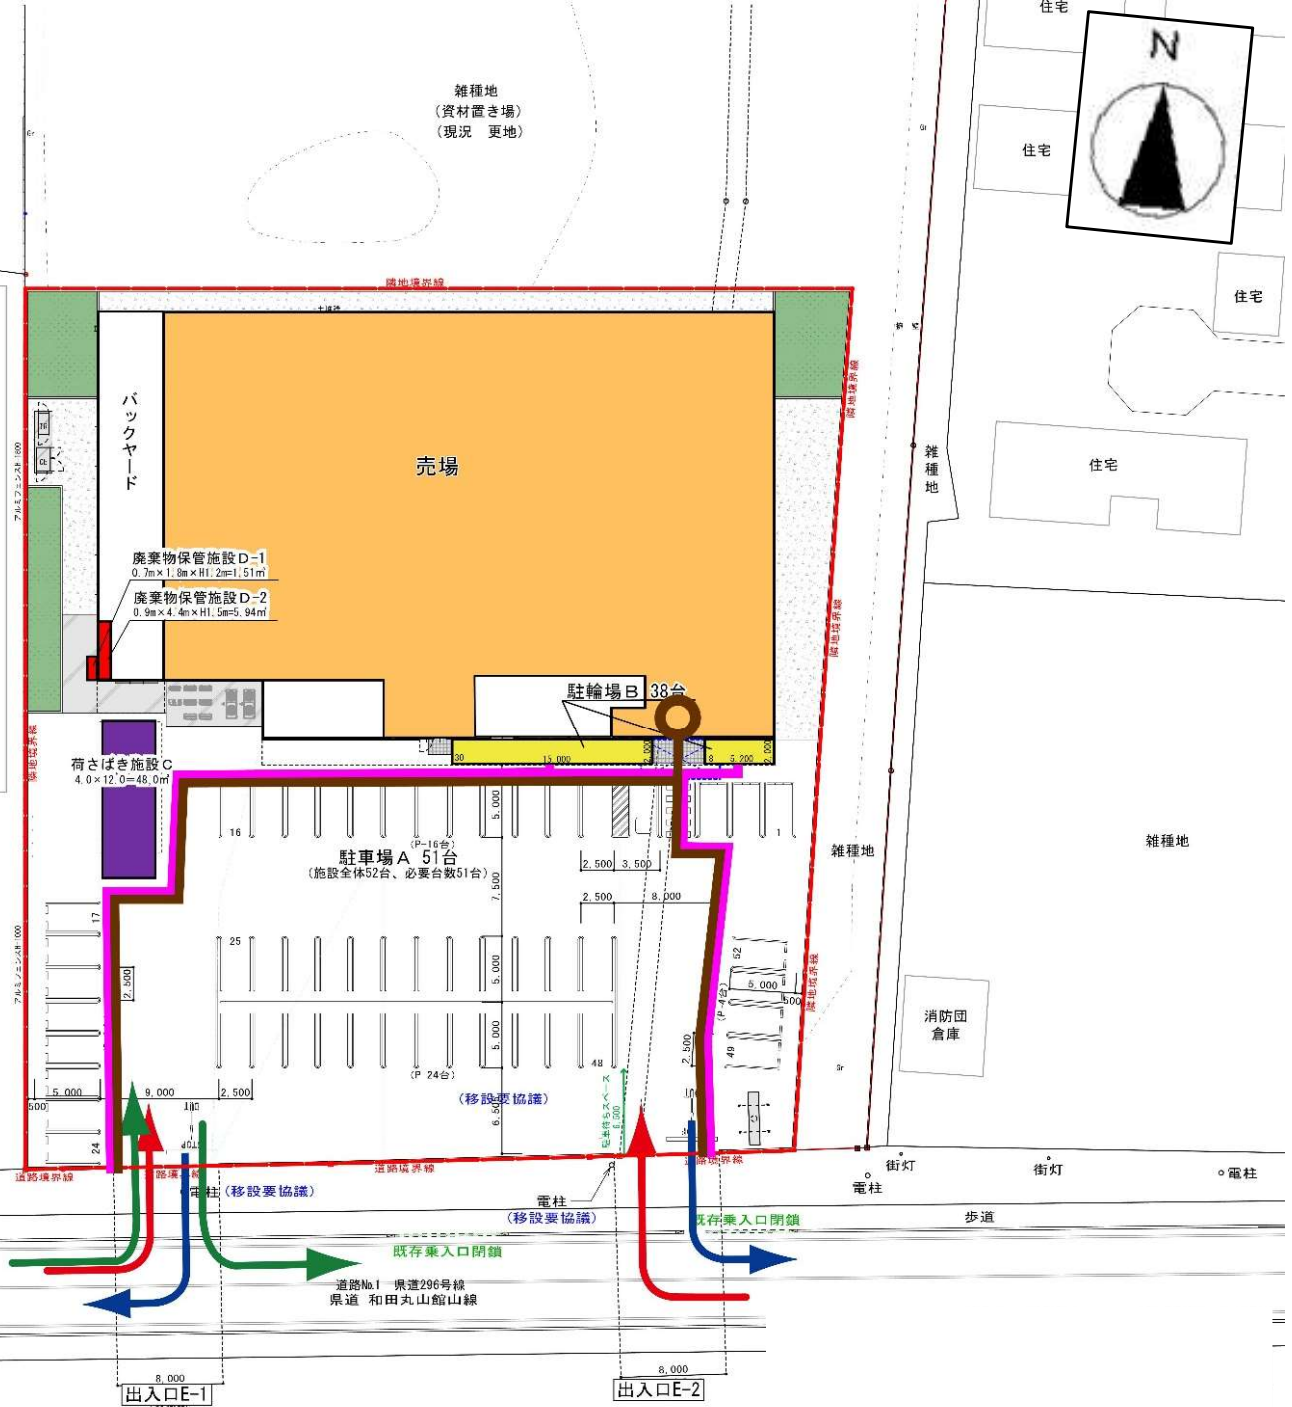


図4 来退店経路図

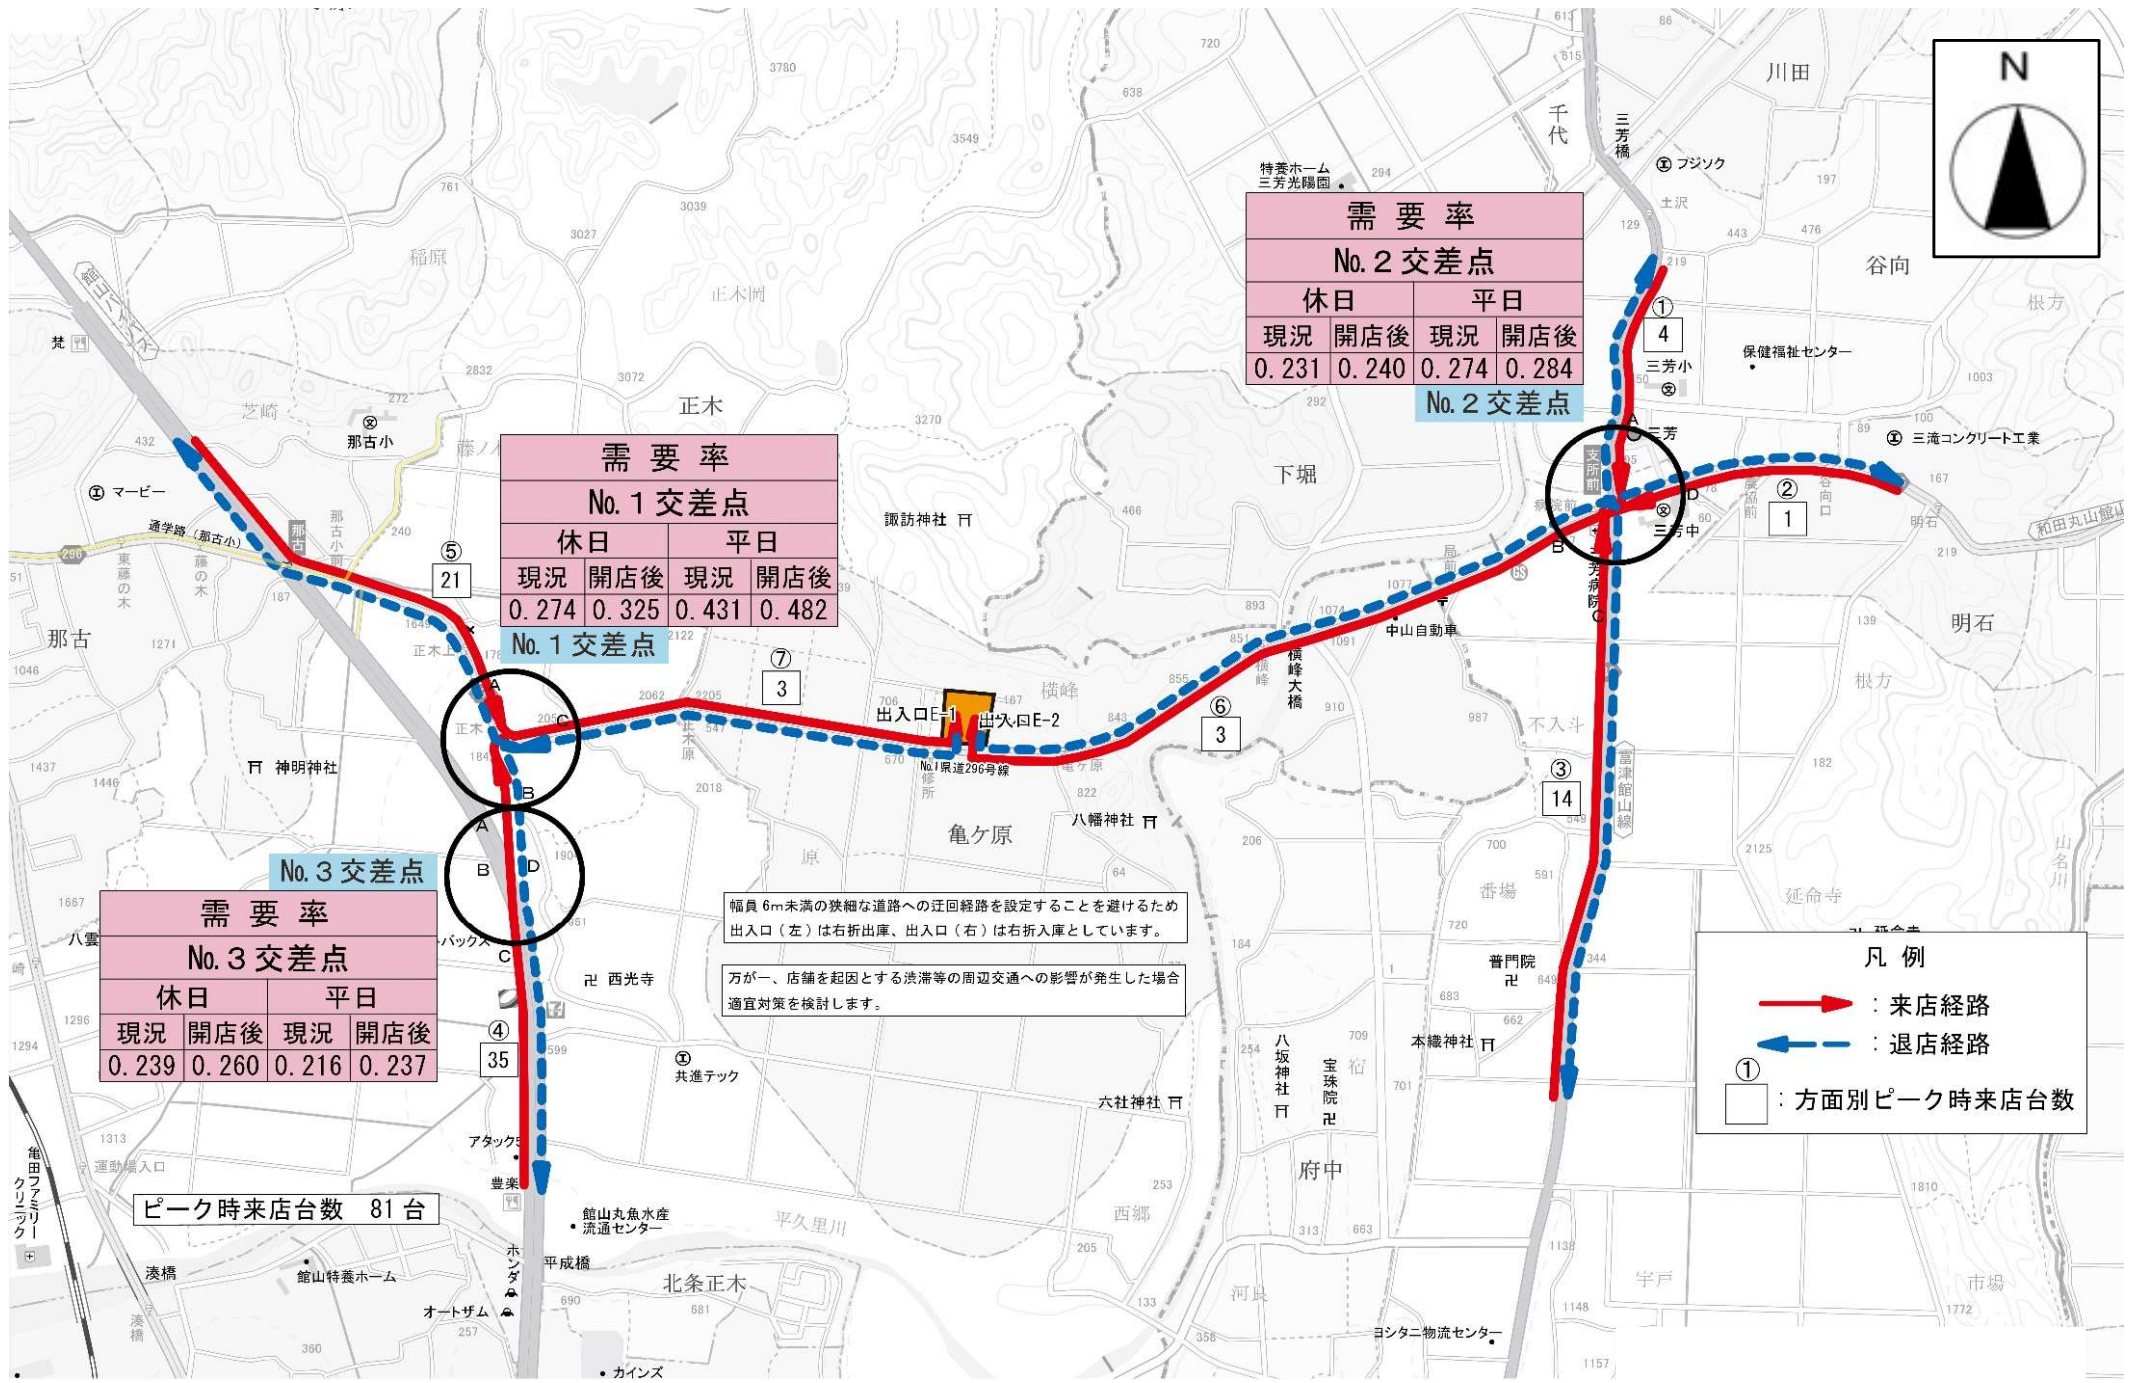


図5 騒音発生源及び予測地点位置図

雑種地
(資材置き場)
(現況 更地)

廃棄物等保管施設 D-1

区分	保管可能な容量 (A×B)	保管可能な面積A	保管可能な高さB
金属製完成物等	0.24 m	0.20 m ²	1.2m
ガラス製完成物等	0.24 m	0.20 m ²	1.2m
缶詰等	0.53 m	0.44 m ²	1.2m
その他可燃物	0.50 m	0.42 m ²	1.2m

廃棄物等保管施設 D-2

区分	保管可能な容量 (A×B)	保管可能な面積A	保管可能な高さB
紙製廃棄物	2.97 m	1.98 m ²	1.5m
プラスチック製完成物	2.97 m	1.98 m ²	1.5m

