

ドラッグコスモス飯仲店

図1 広域見取図



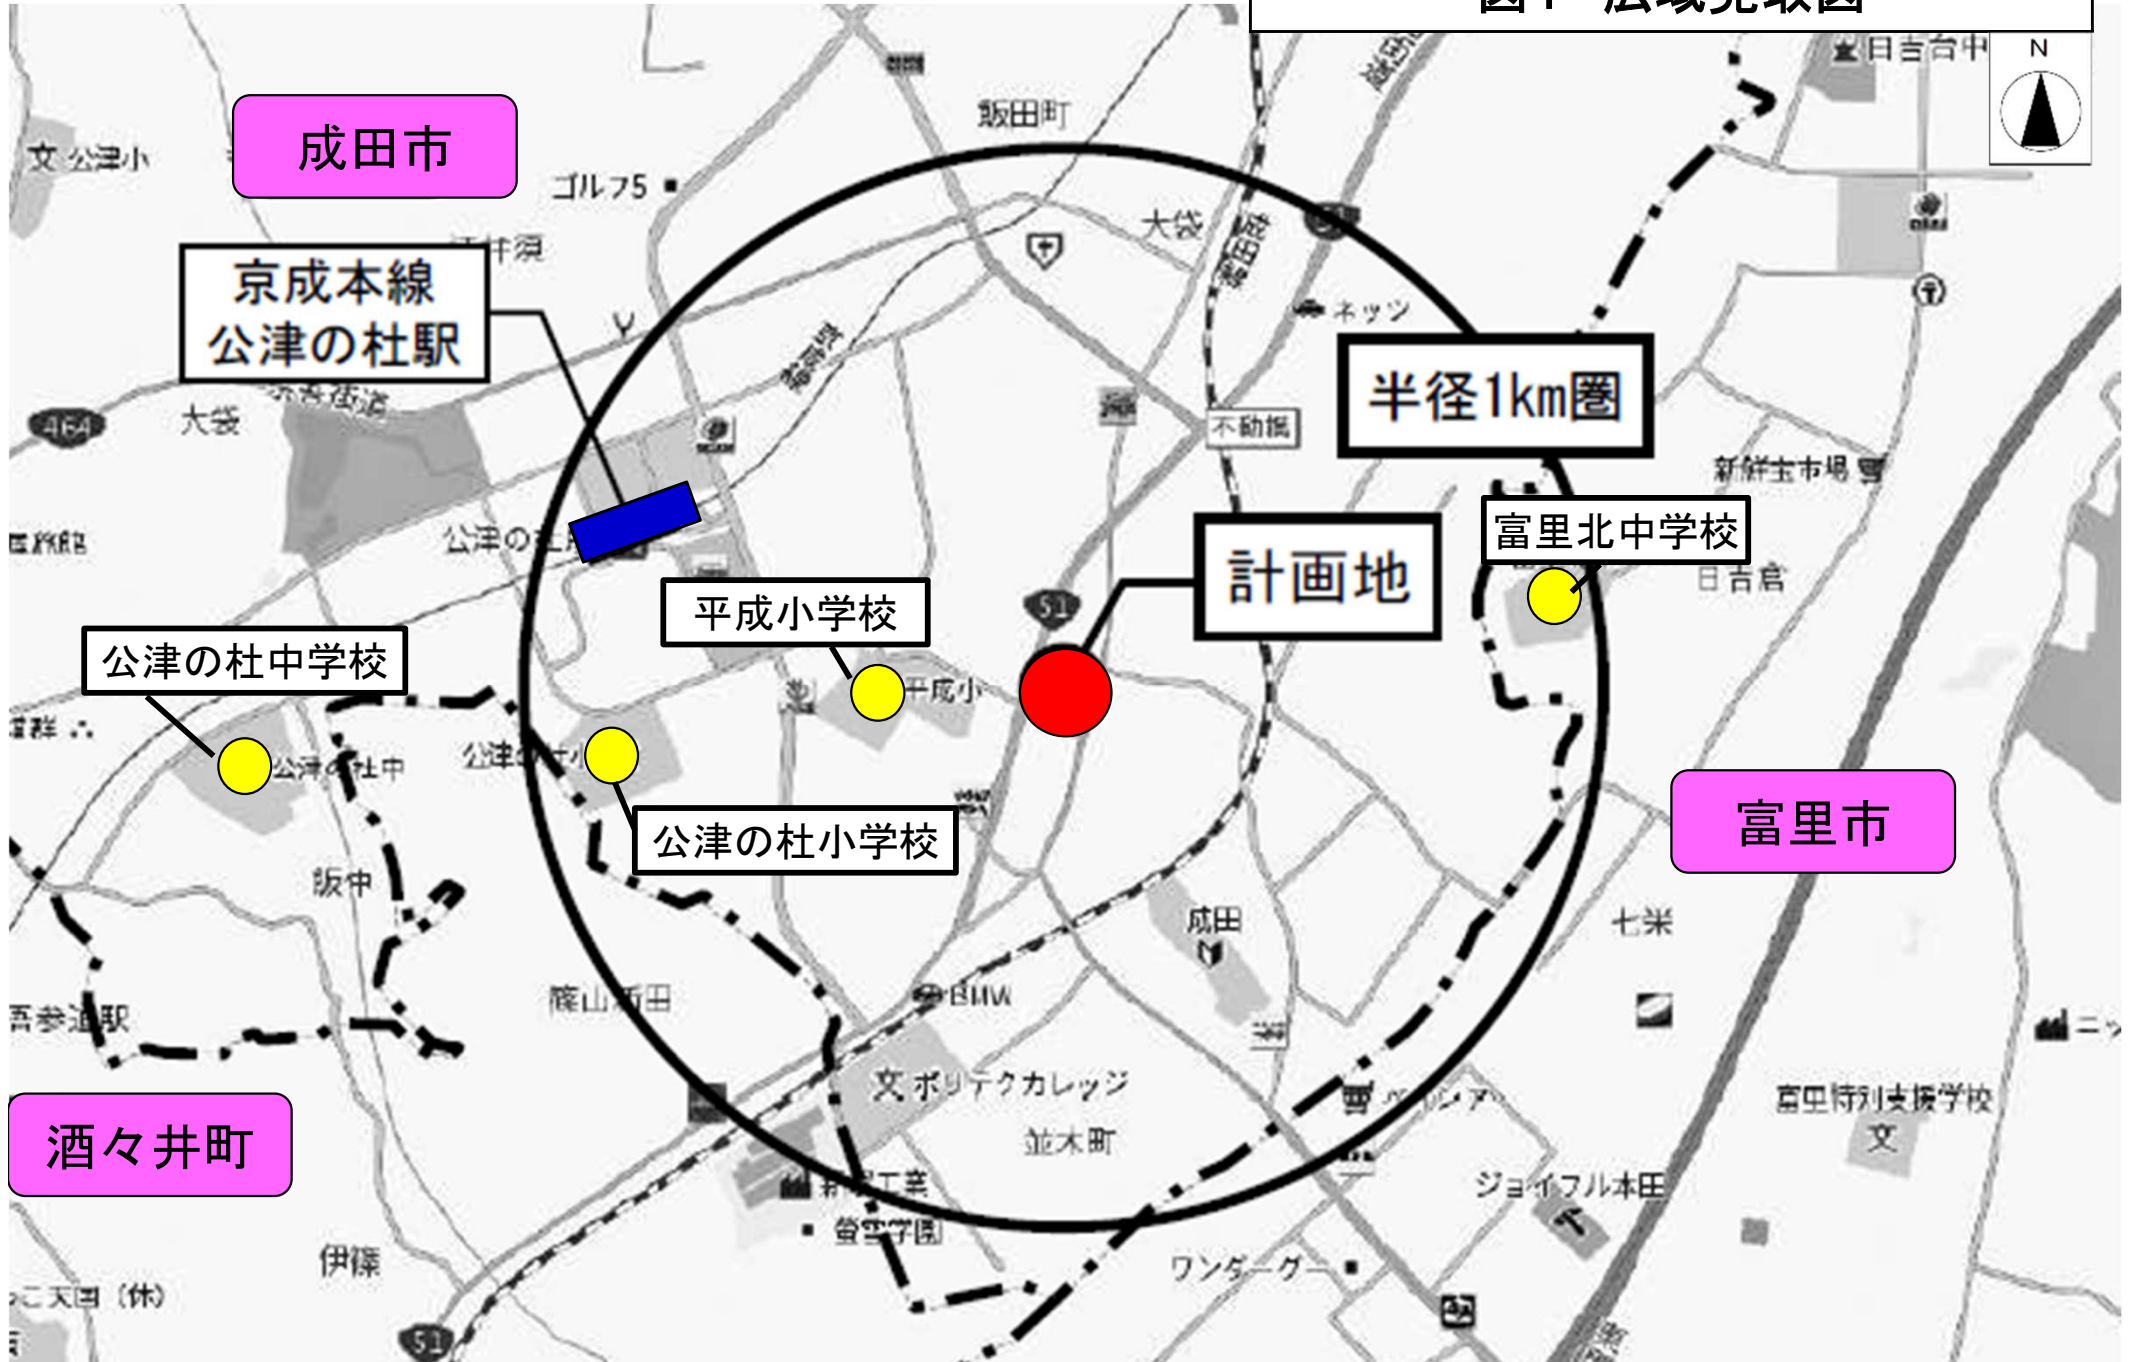


図2 周辺見取図

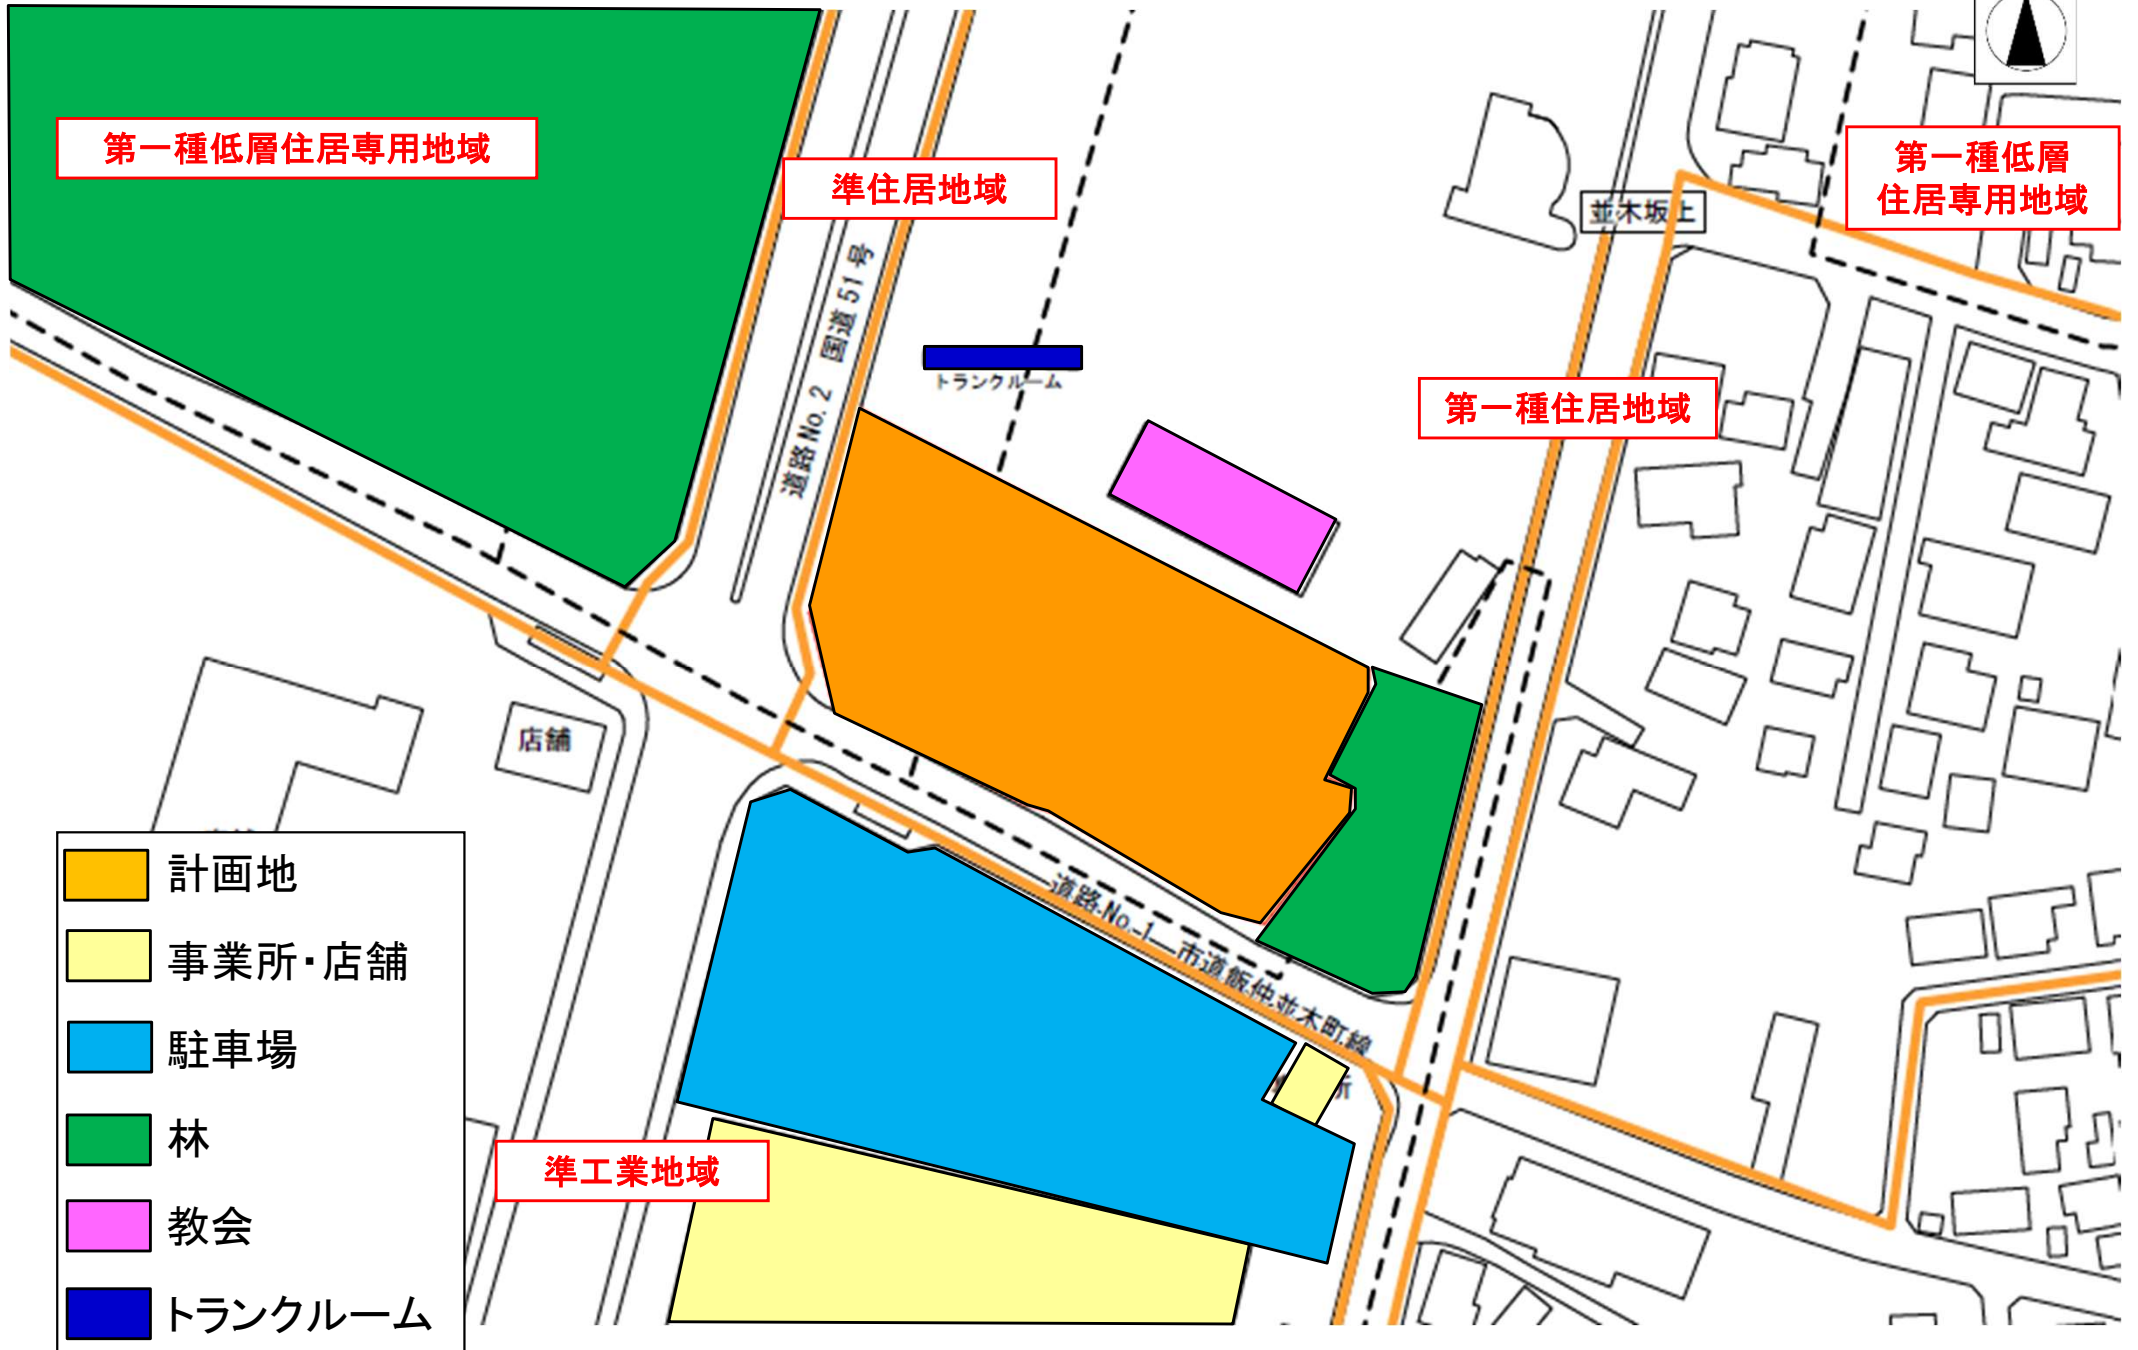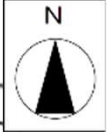

第一種低層住居専用地域

準住居地域

第一種低層住居専用地域

第一種住居地域

準工業地域

- 計画地
- 事業所・店舗
- 駐車場
- 林
- 教会
- トランクルーム

店舗

並木坂上

トランクルーム

道路No.2 国道51号

道路No.1 市道飯仲並木町線

図3-1 建物配置図(1階)


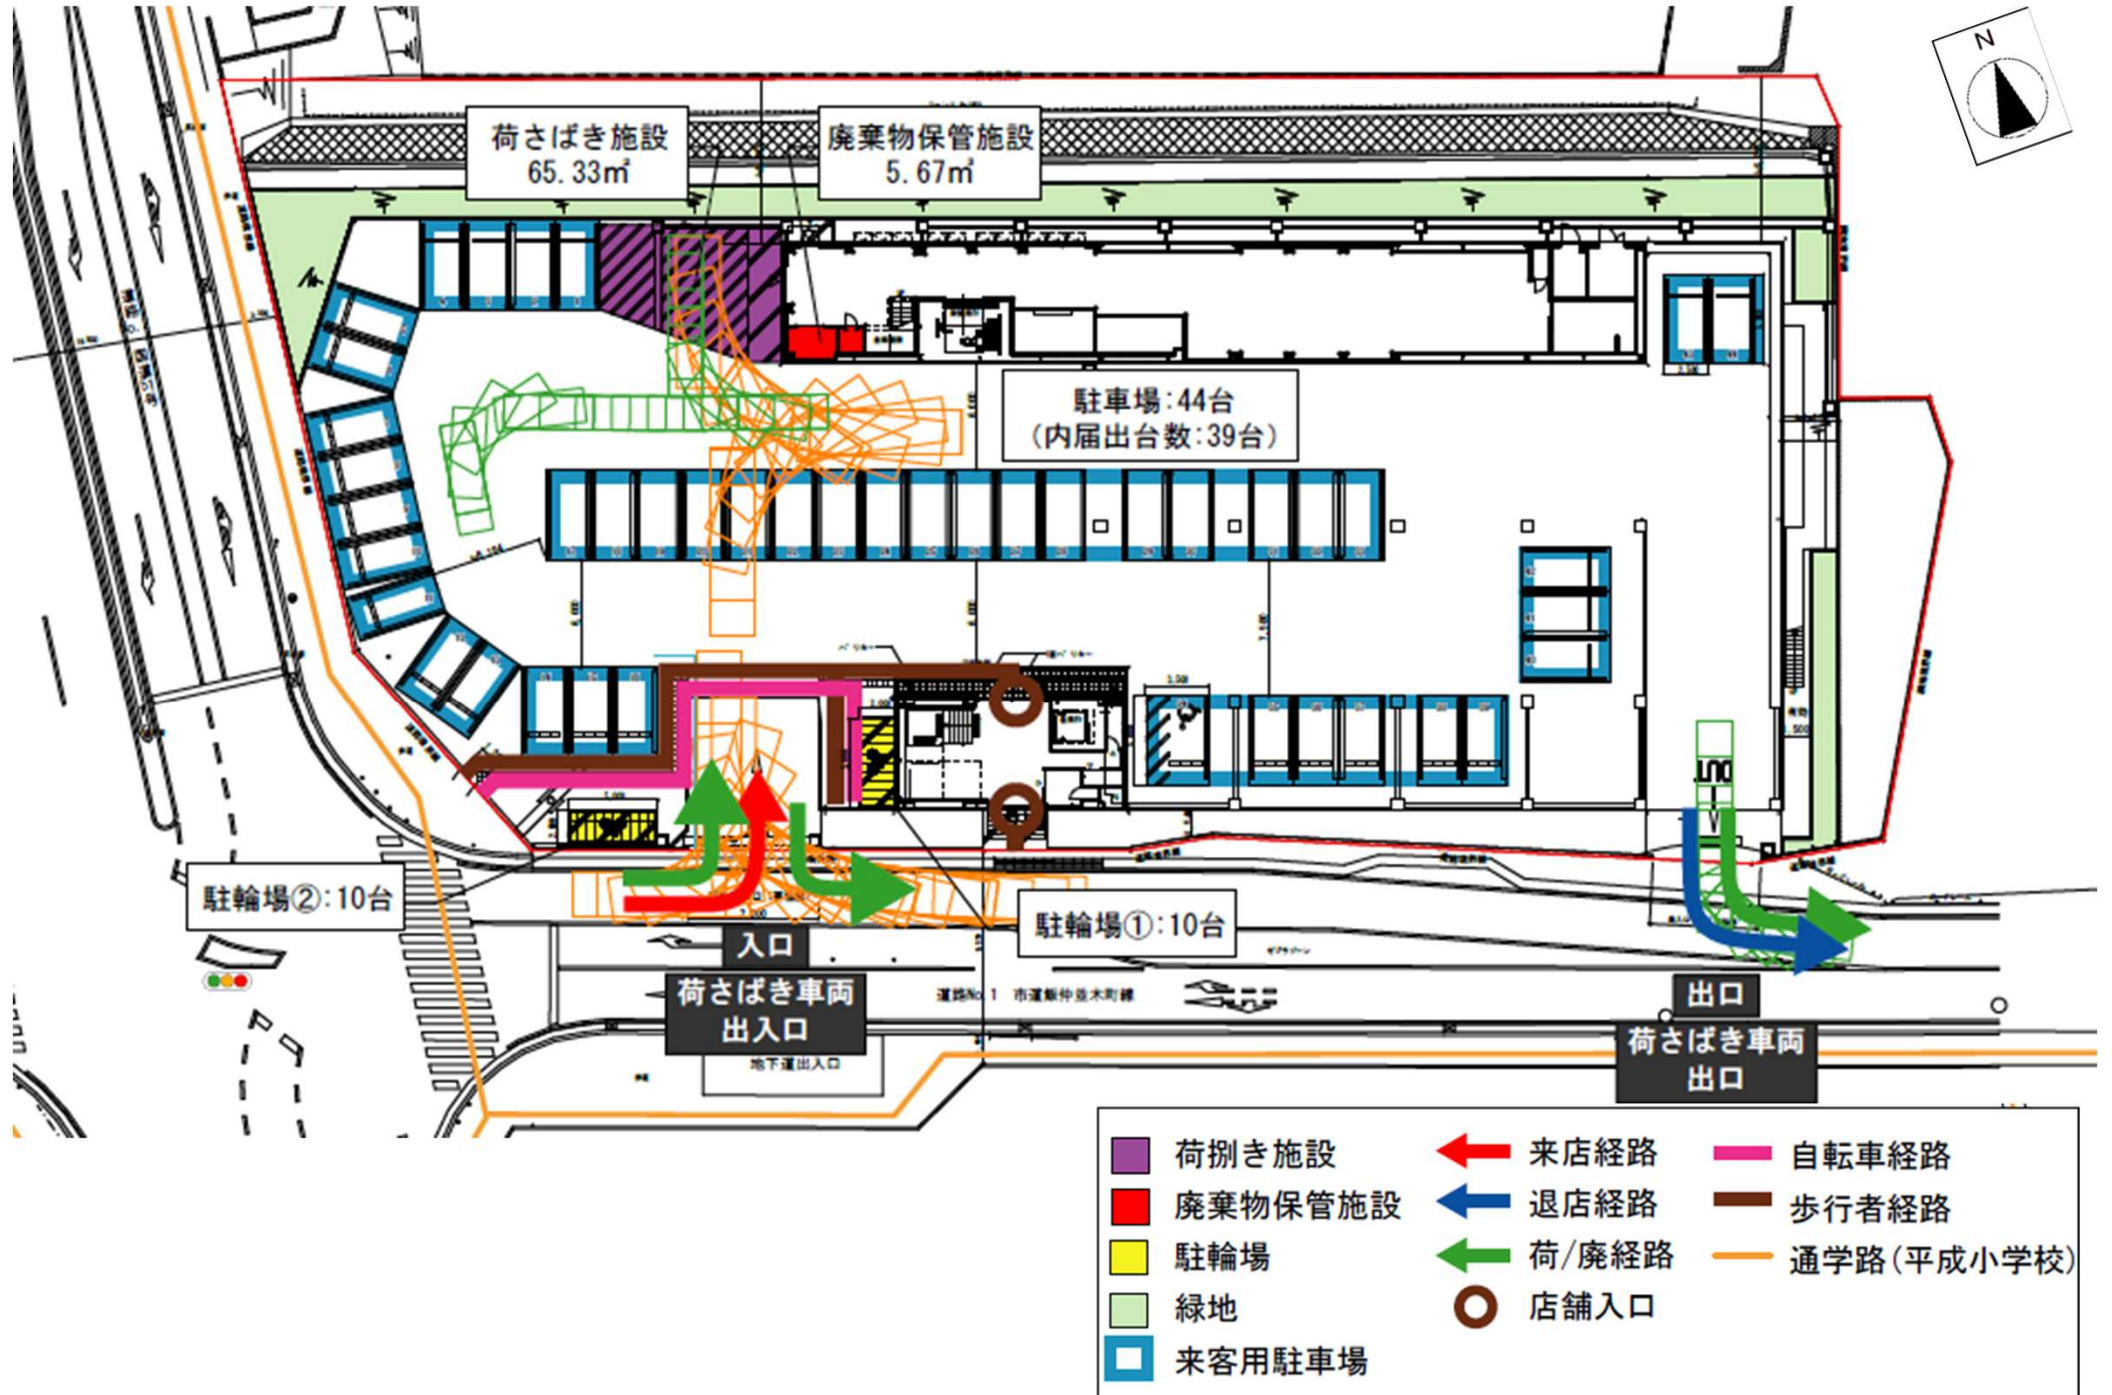


図3-2 建物配置図(2階)

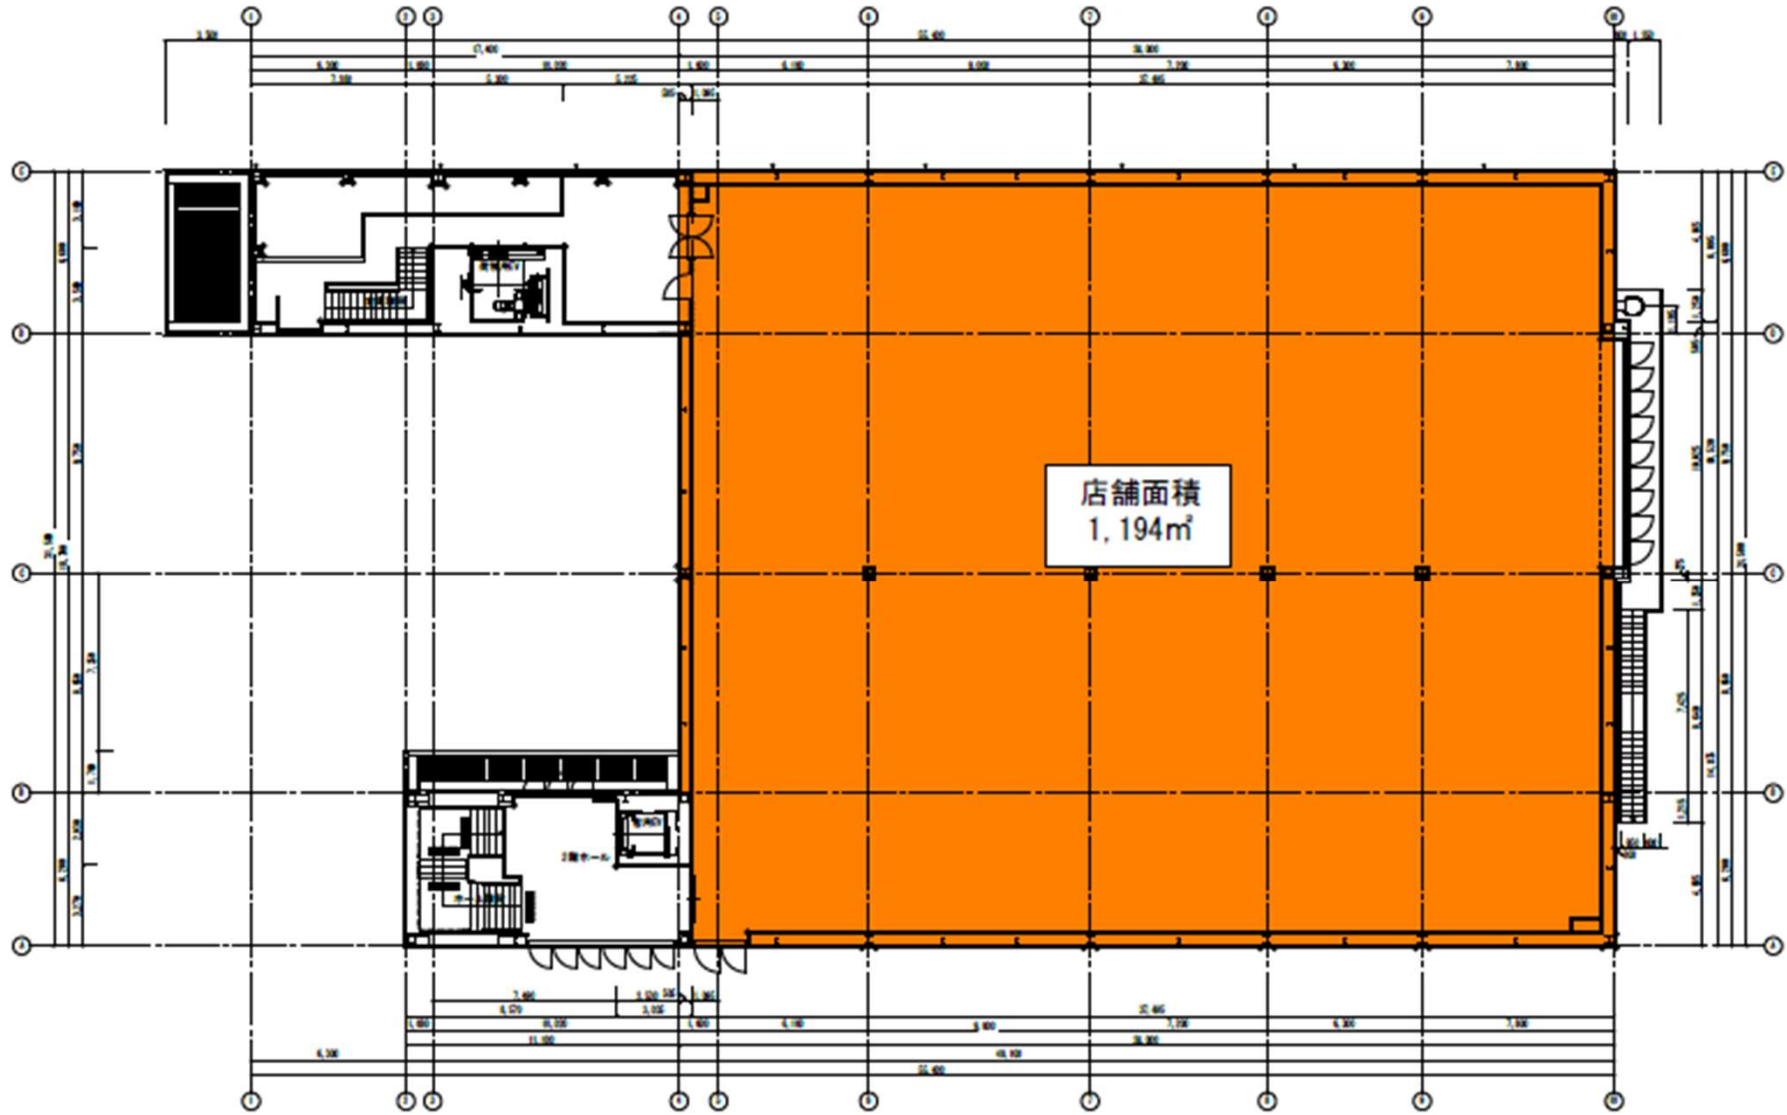

■ 店舗建物

図4 来退店経路図

赤線：来店経路
青線：退店経路

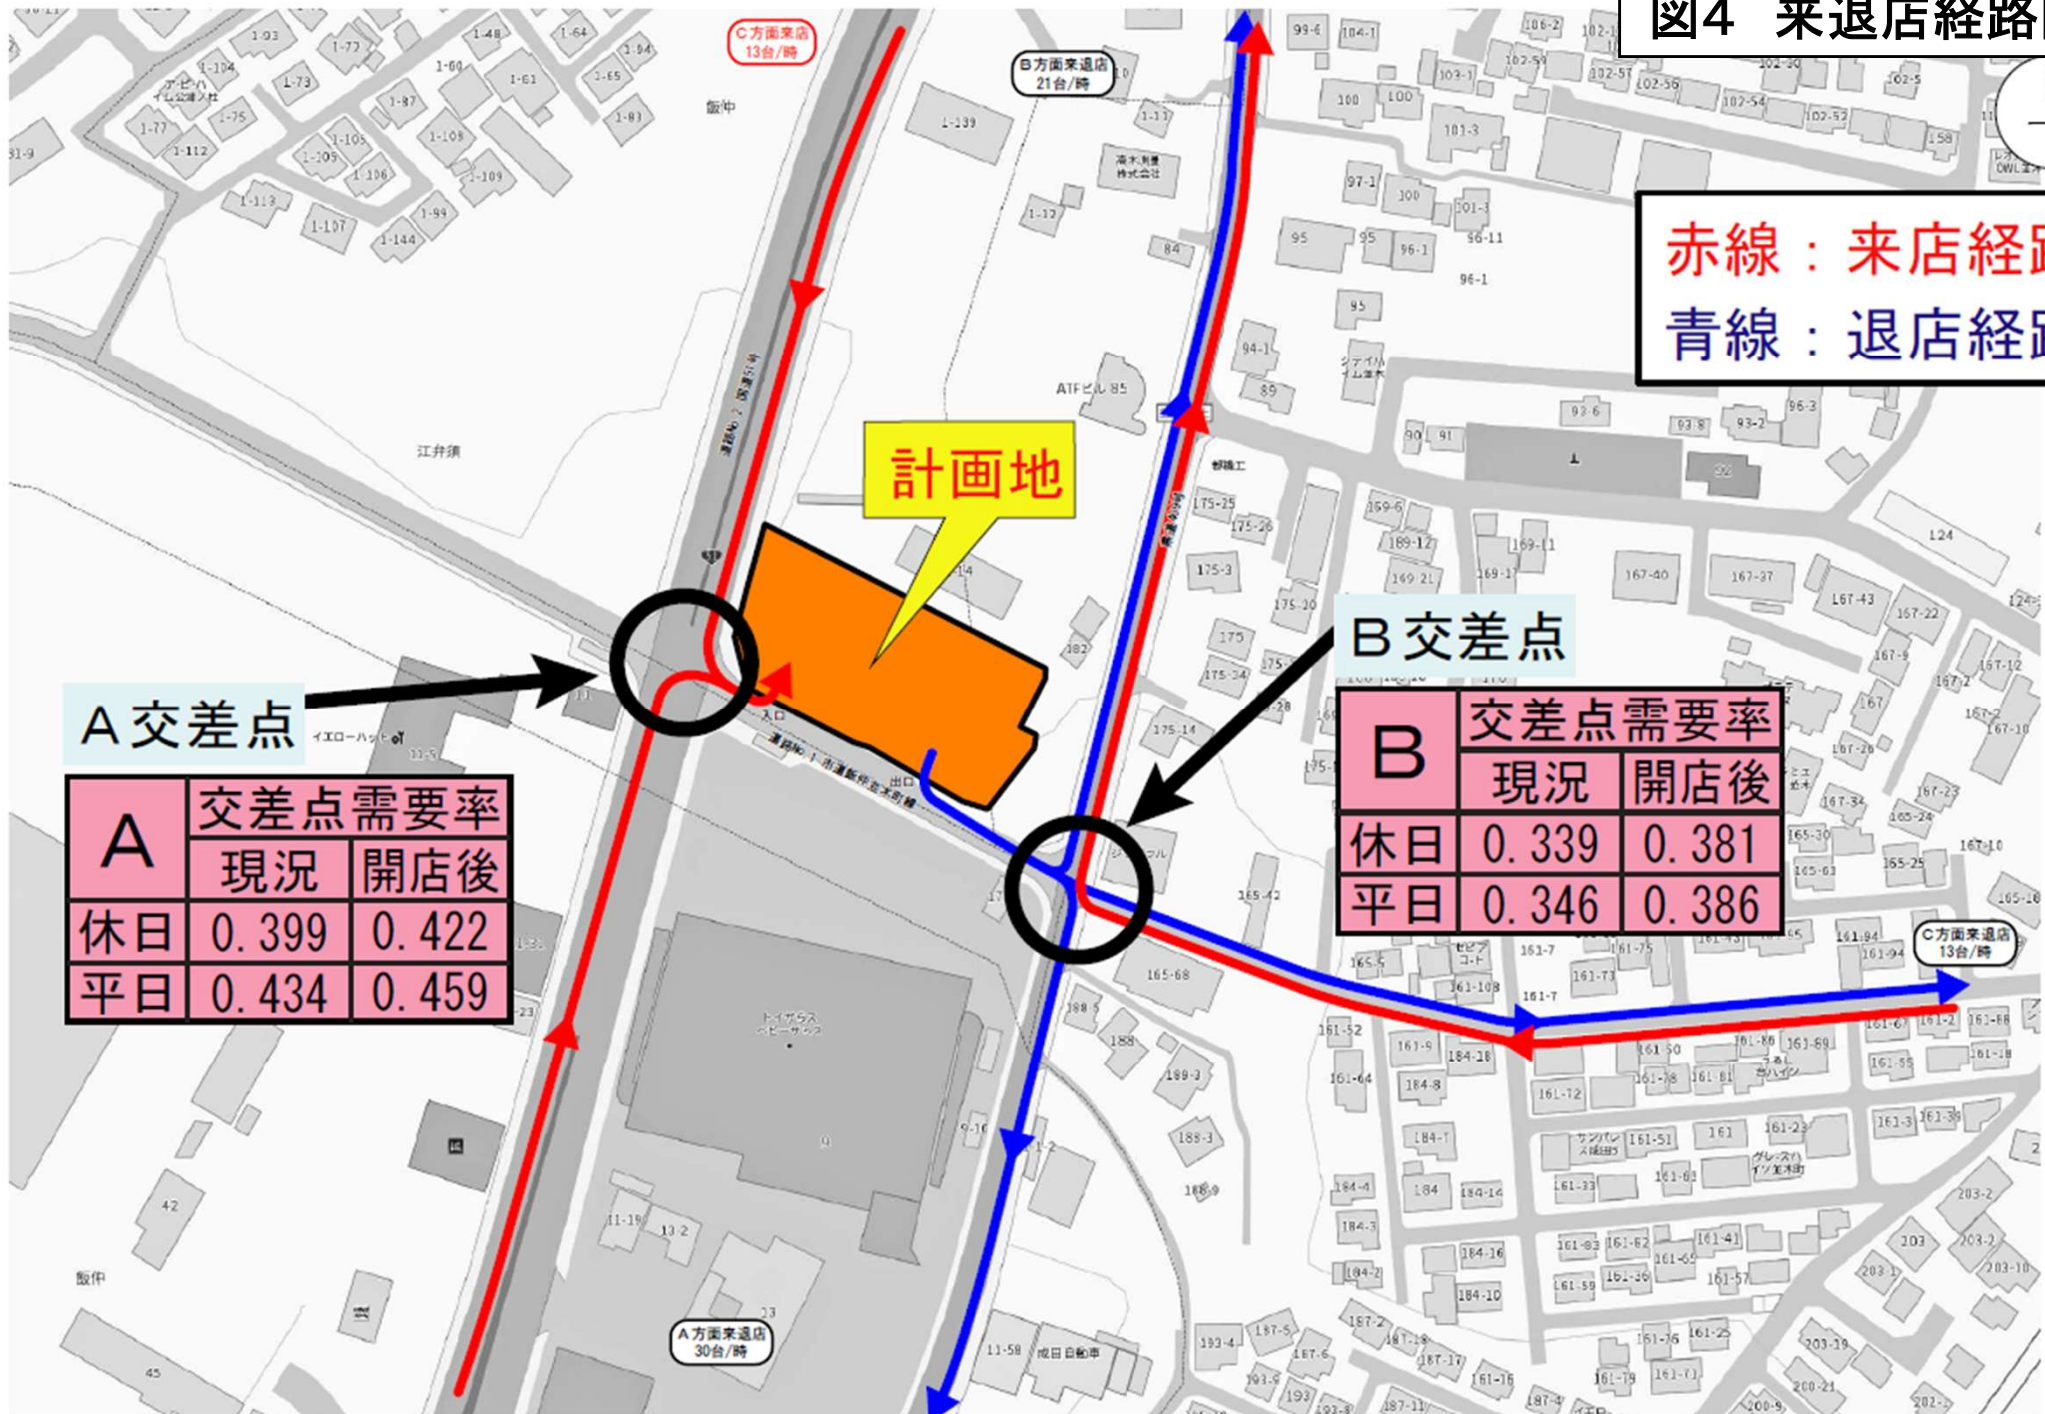


図5-1 騒音発生源及び予測地点位置図(1階)

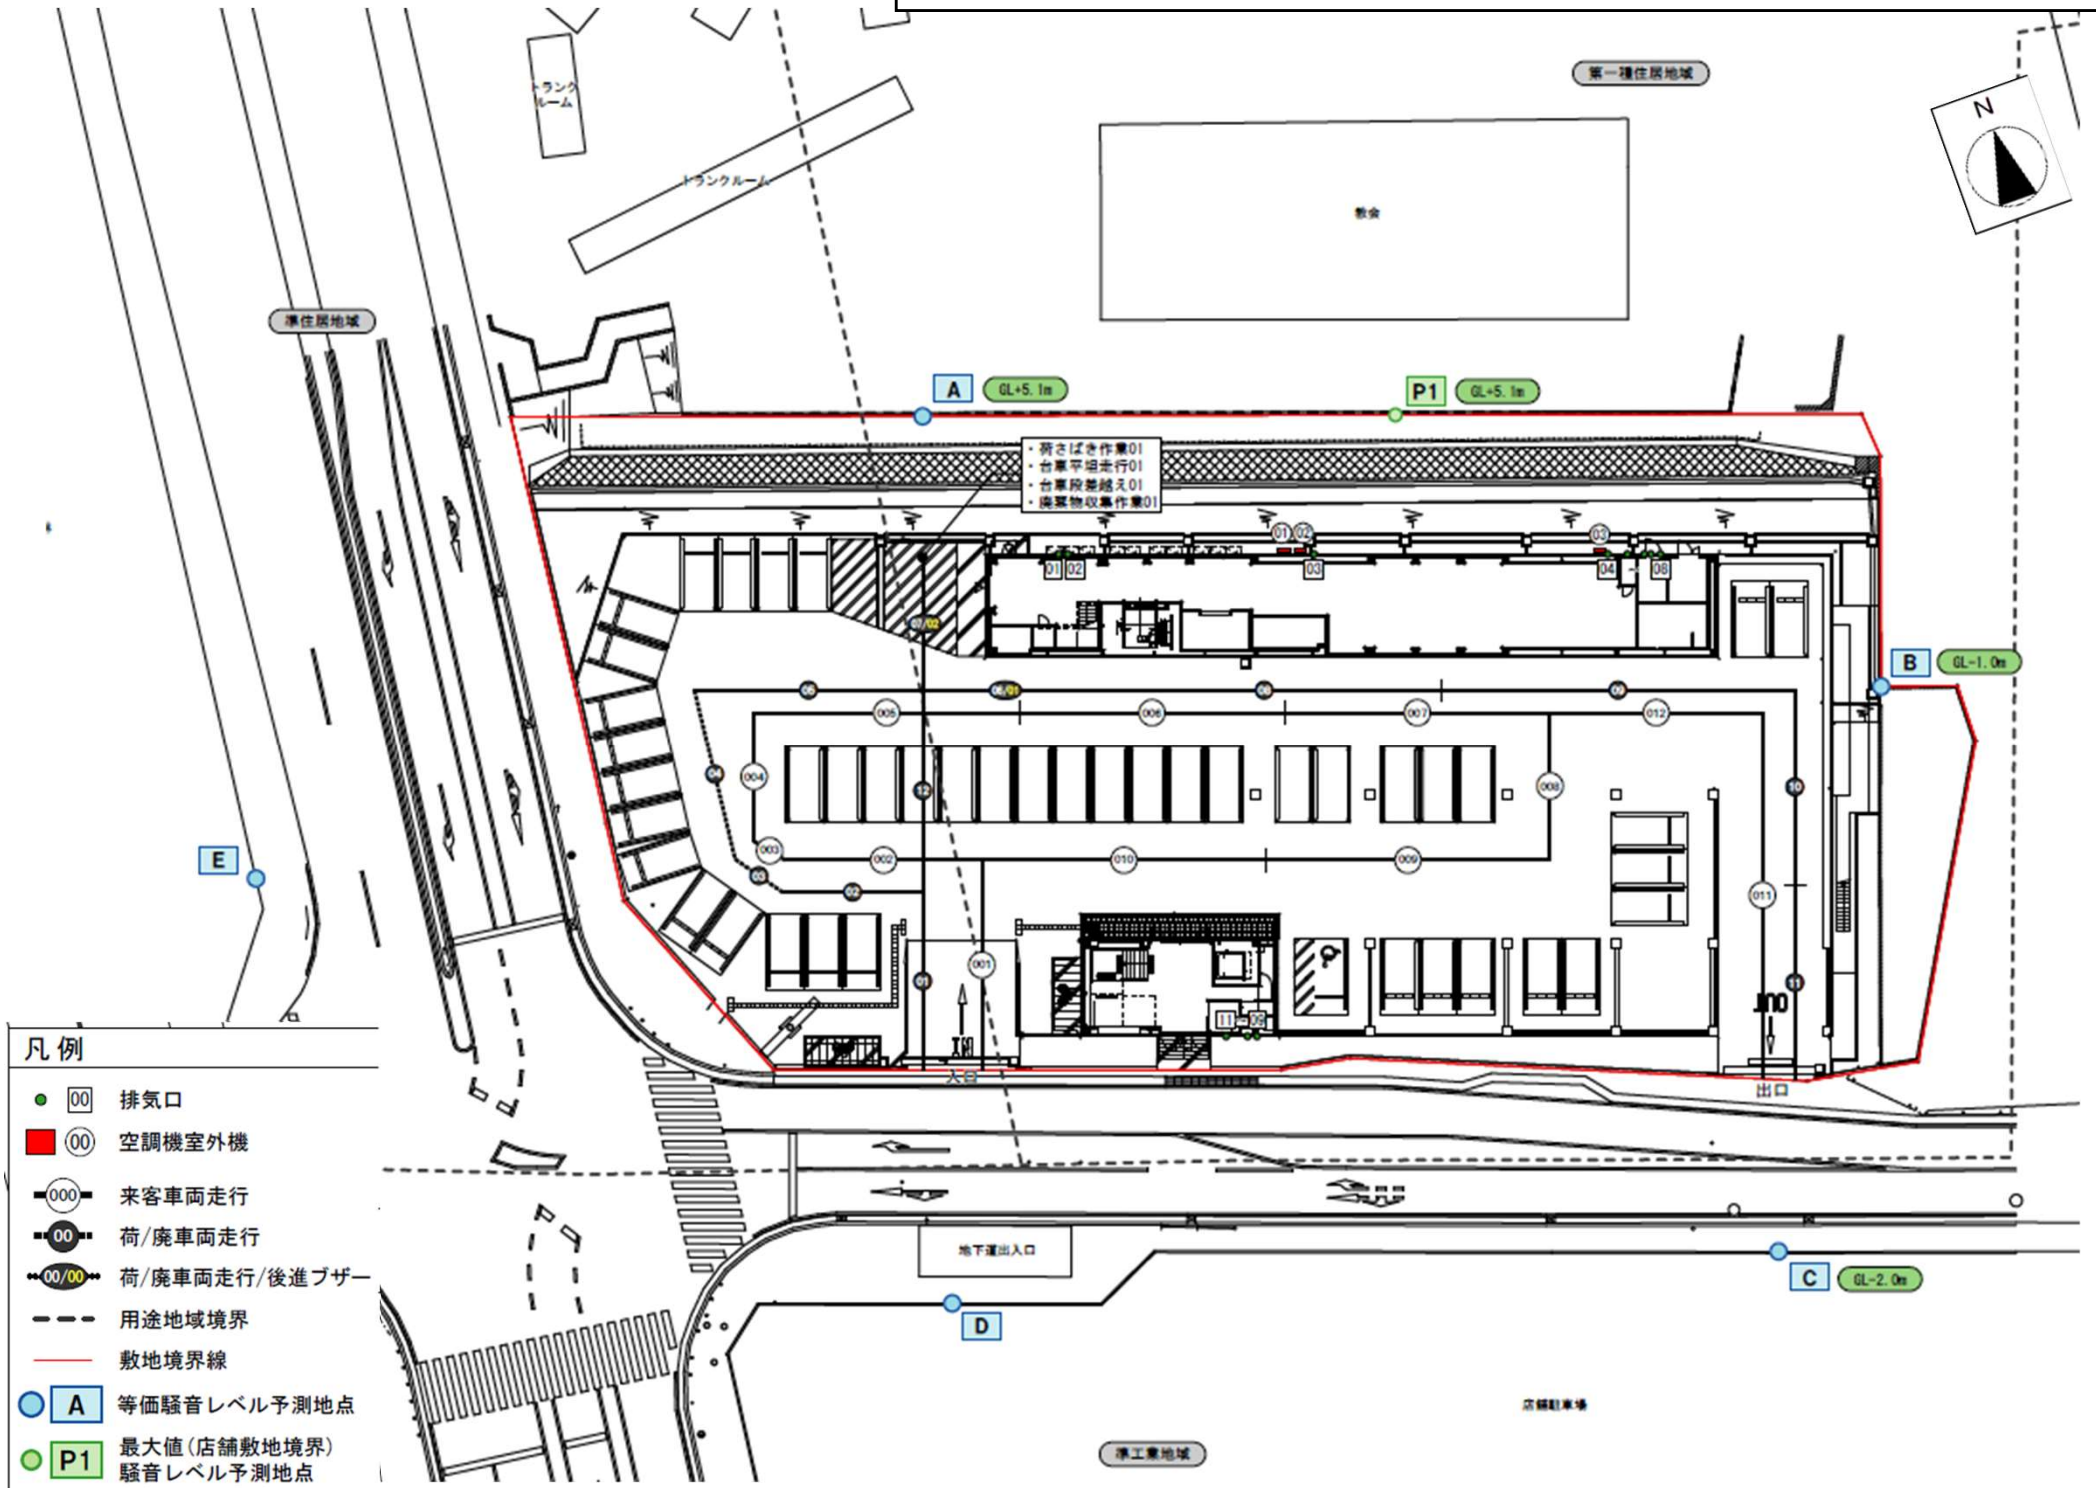


図5-2 騒音発生源及び予測地点位置図(2階)

