

クリエイトS・D銚子諸持町店

図1 広域見取図



図2 周辺見取図

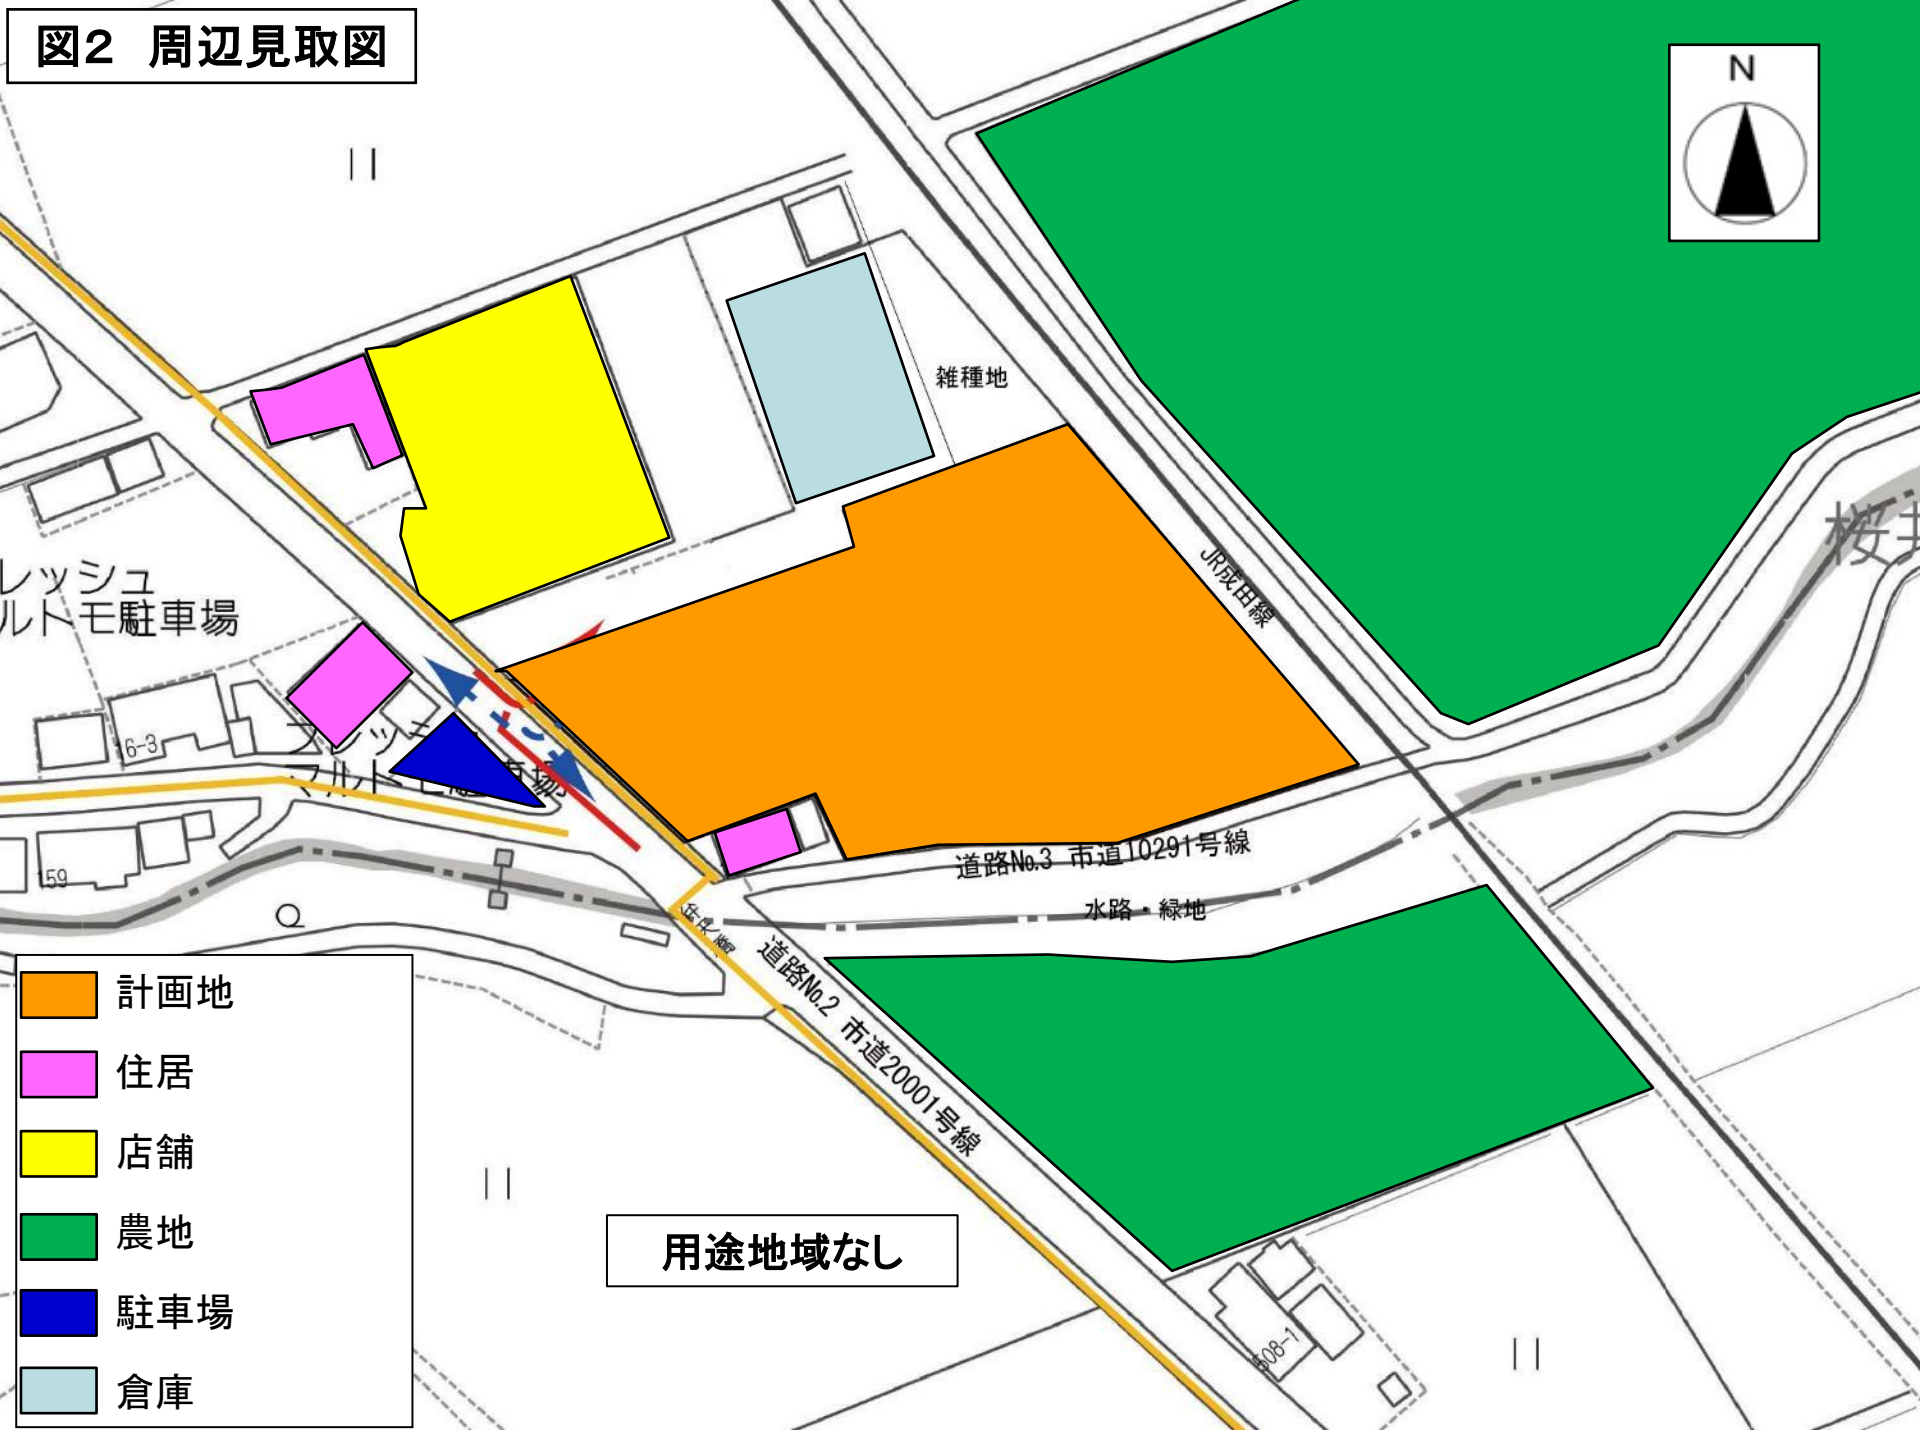


図3 建物配置図

建物配置図

- 店舗建物
- 荷さばき施設
- 廃棄物保管施設
- 駐輪場
- 歩行者道路
- 来客用駐車場
- 業務用駐車場
- 自転車経路
- 来店経路
- 退店経路
- 荷さばき車両経路
- 店舗出入口
- 緑地

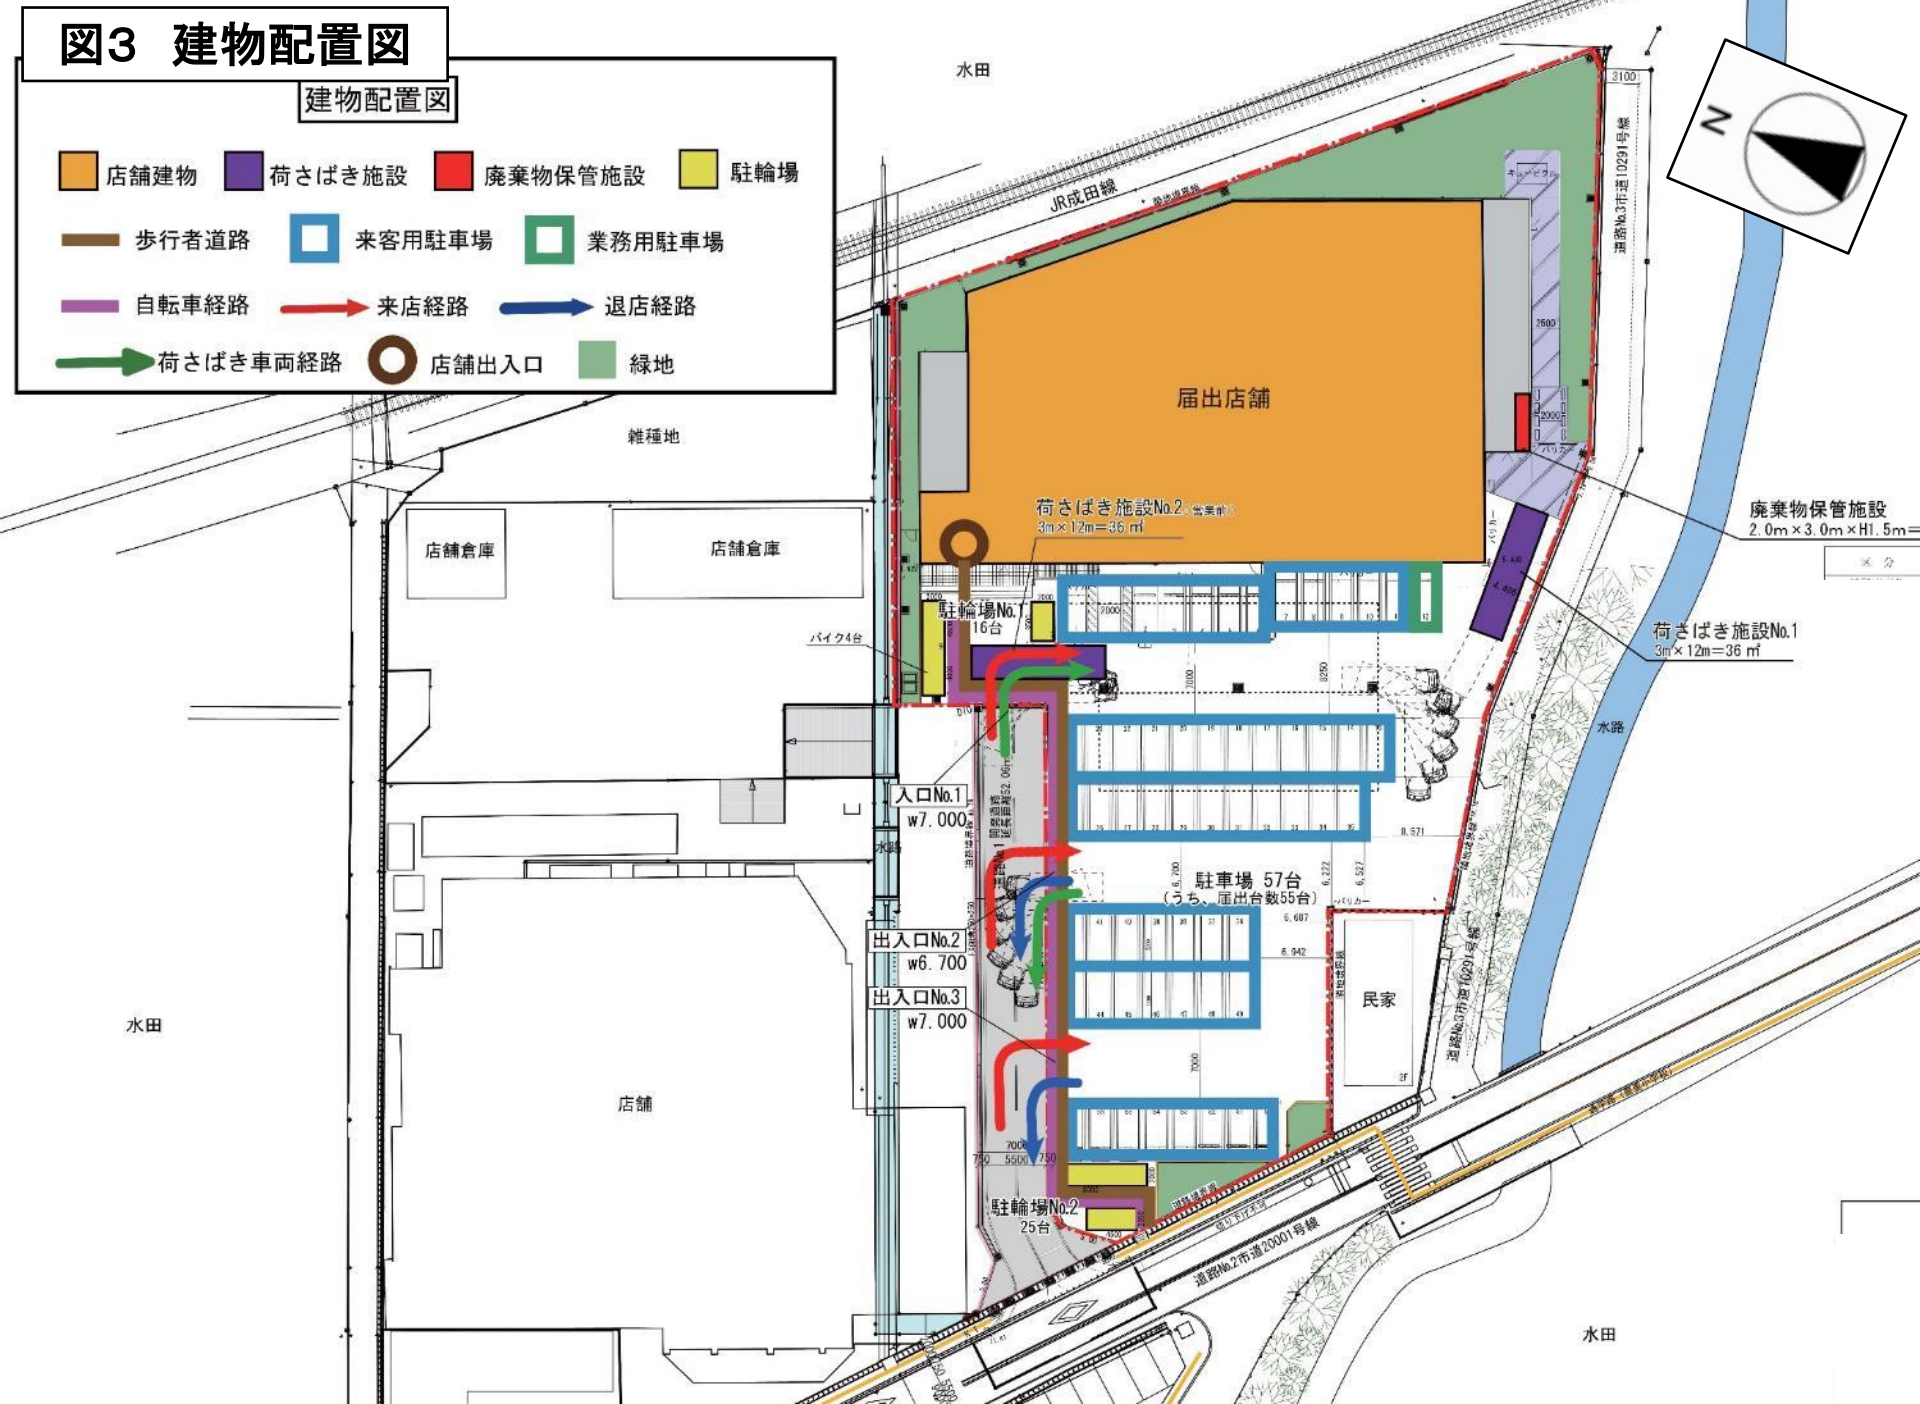


図4 来退店経路図

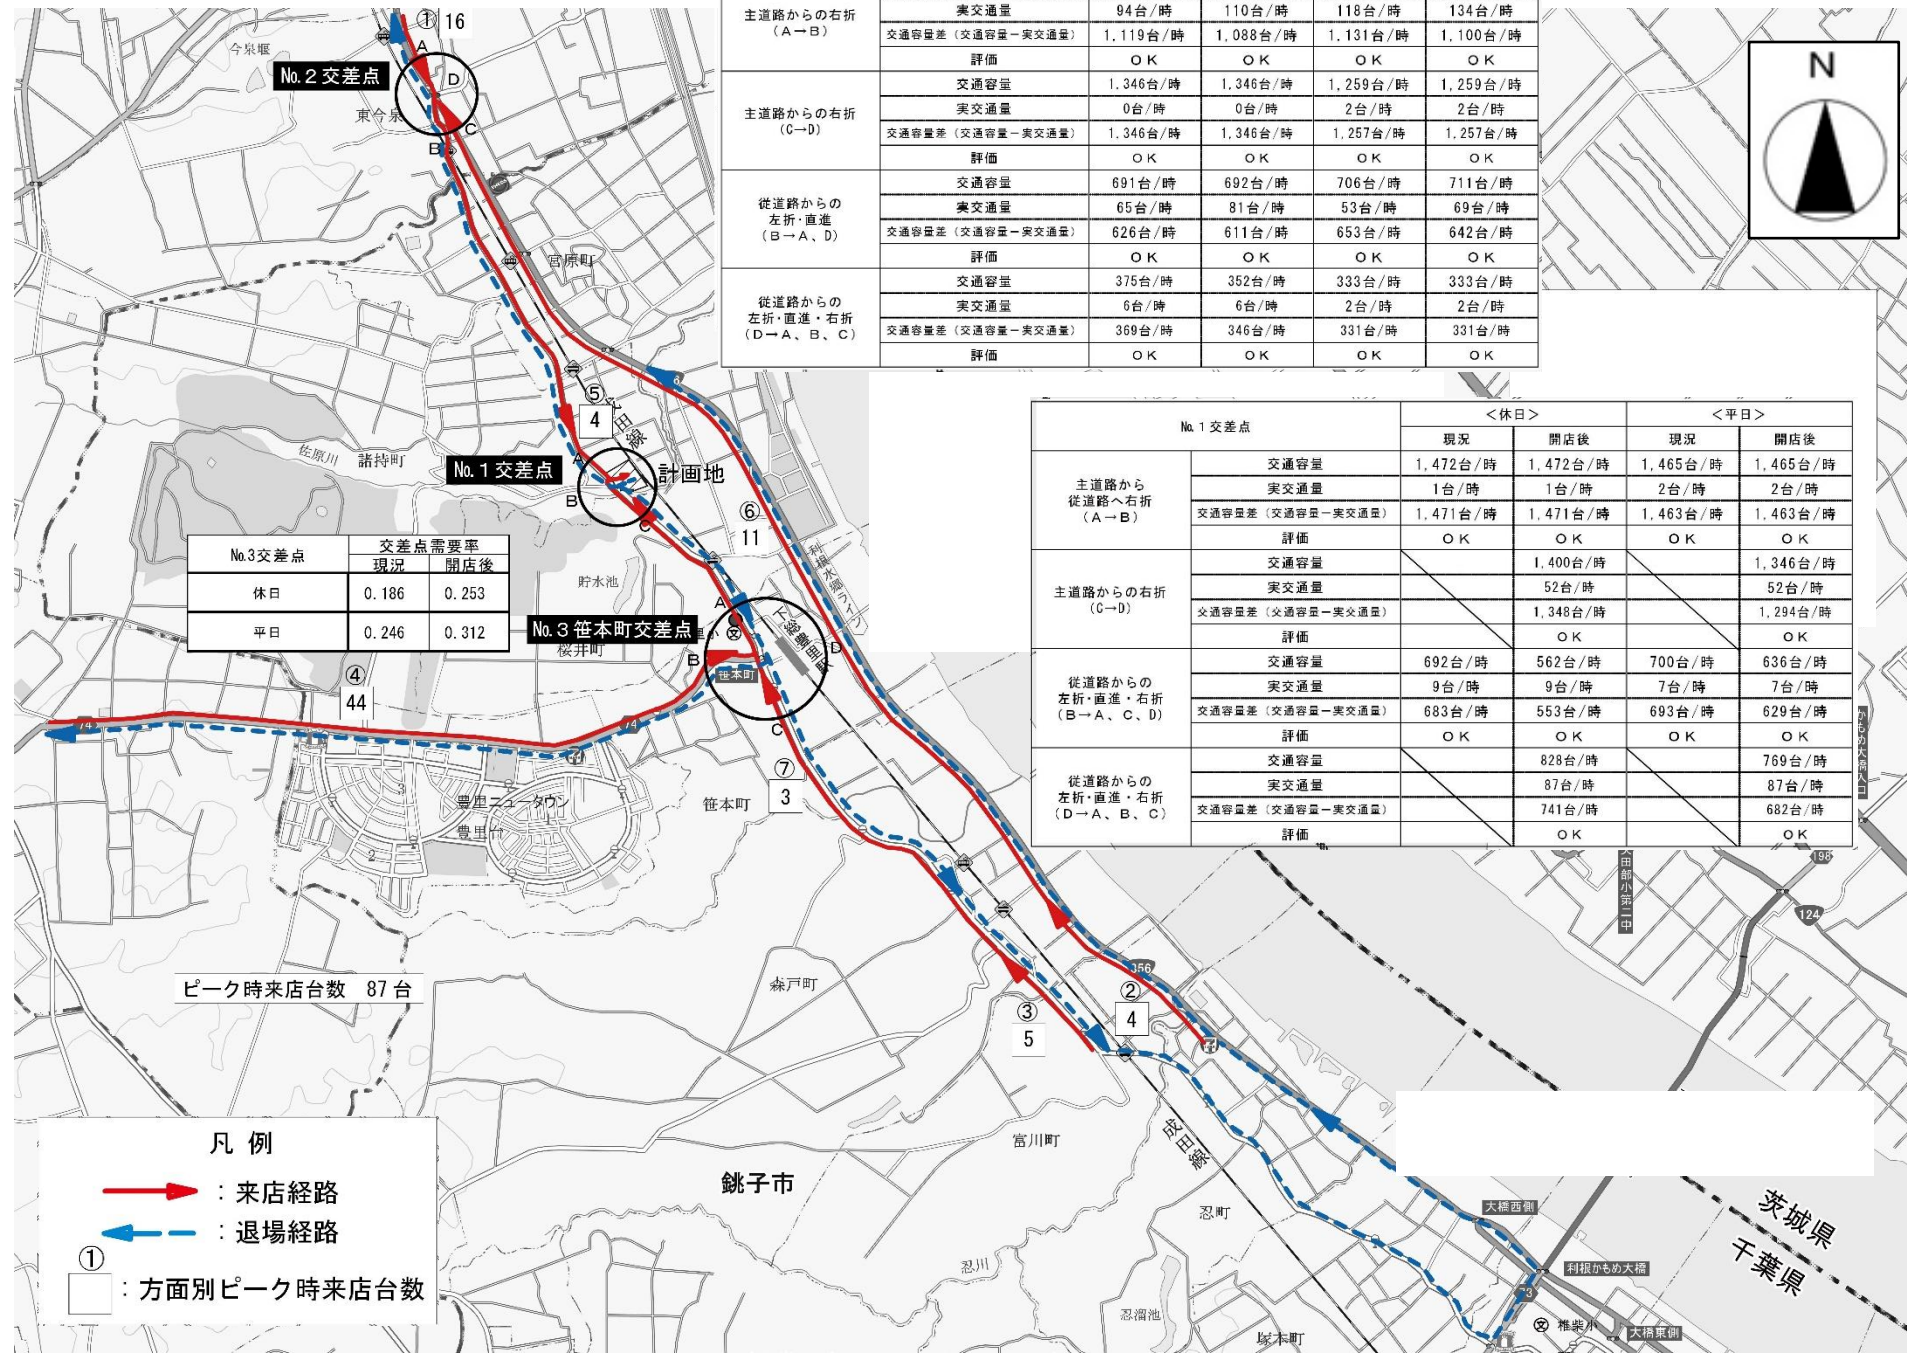


図5 騒音発生源及び予測地点位置図

