

ドラッグコスモスいすみ店

図1 広域見取図



図2 周辺見取図

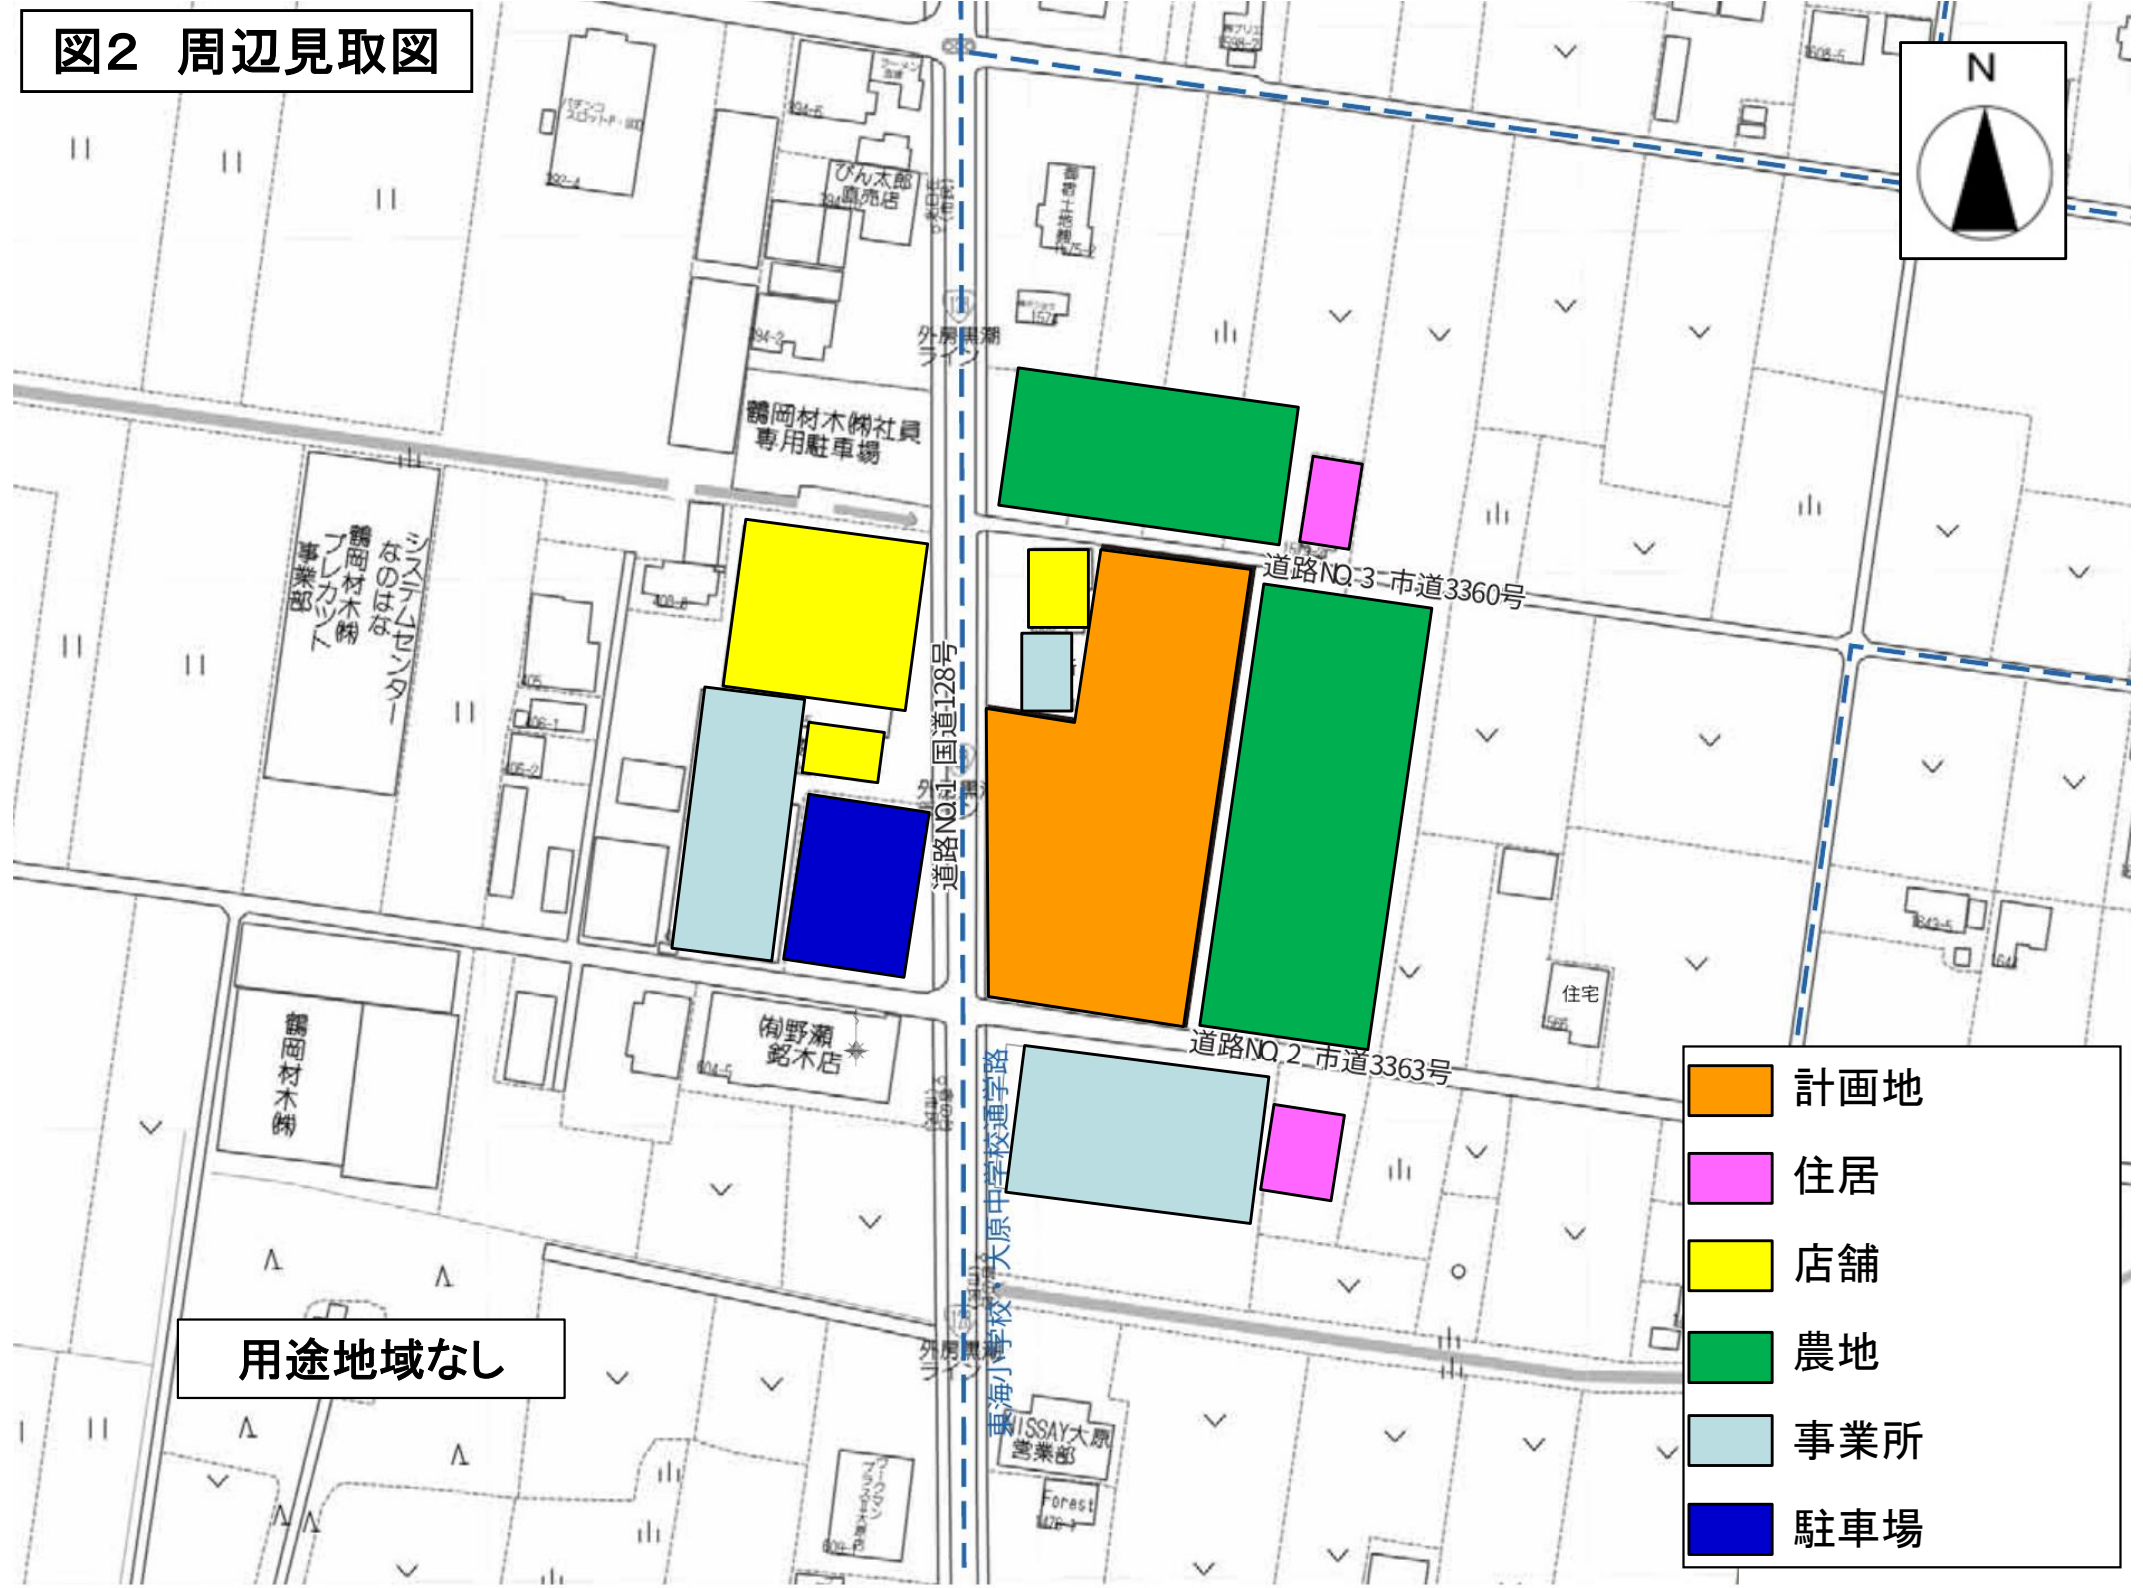


図3 建物配置図

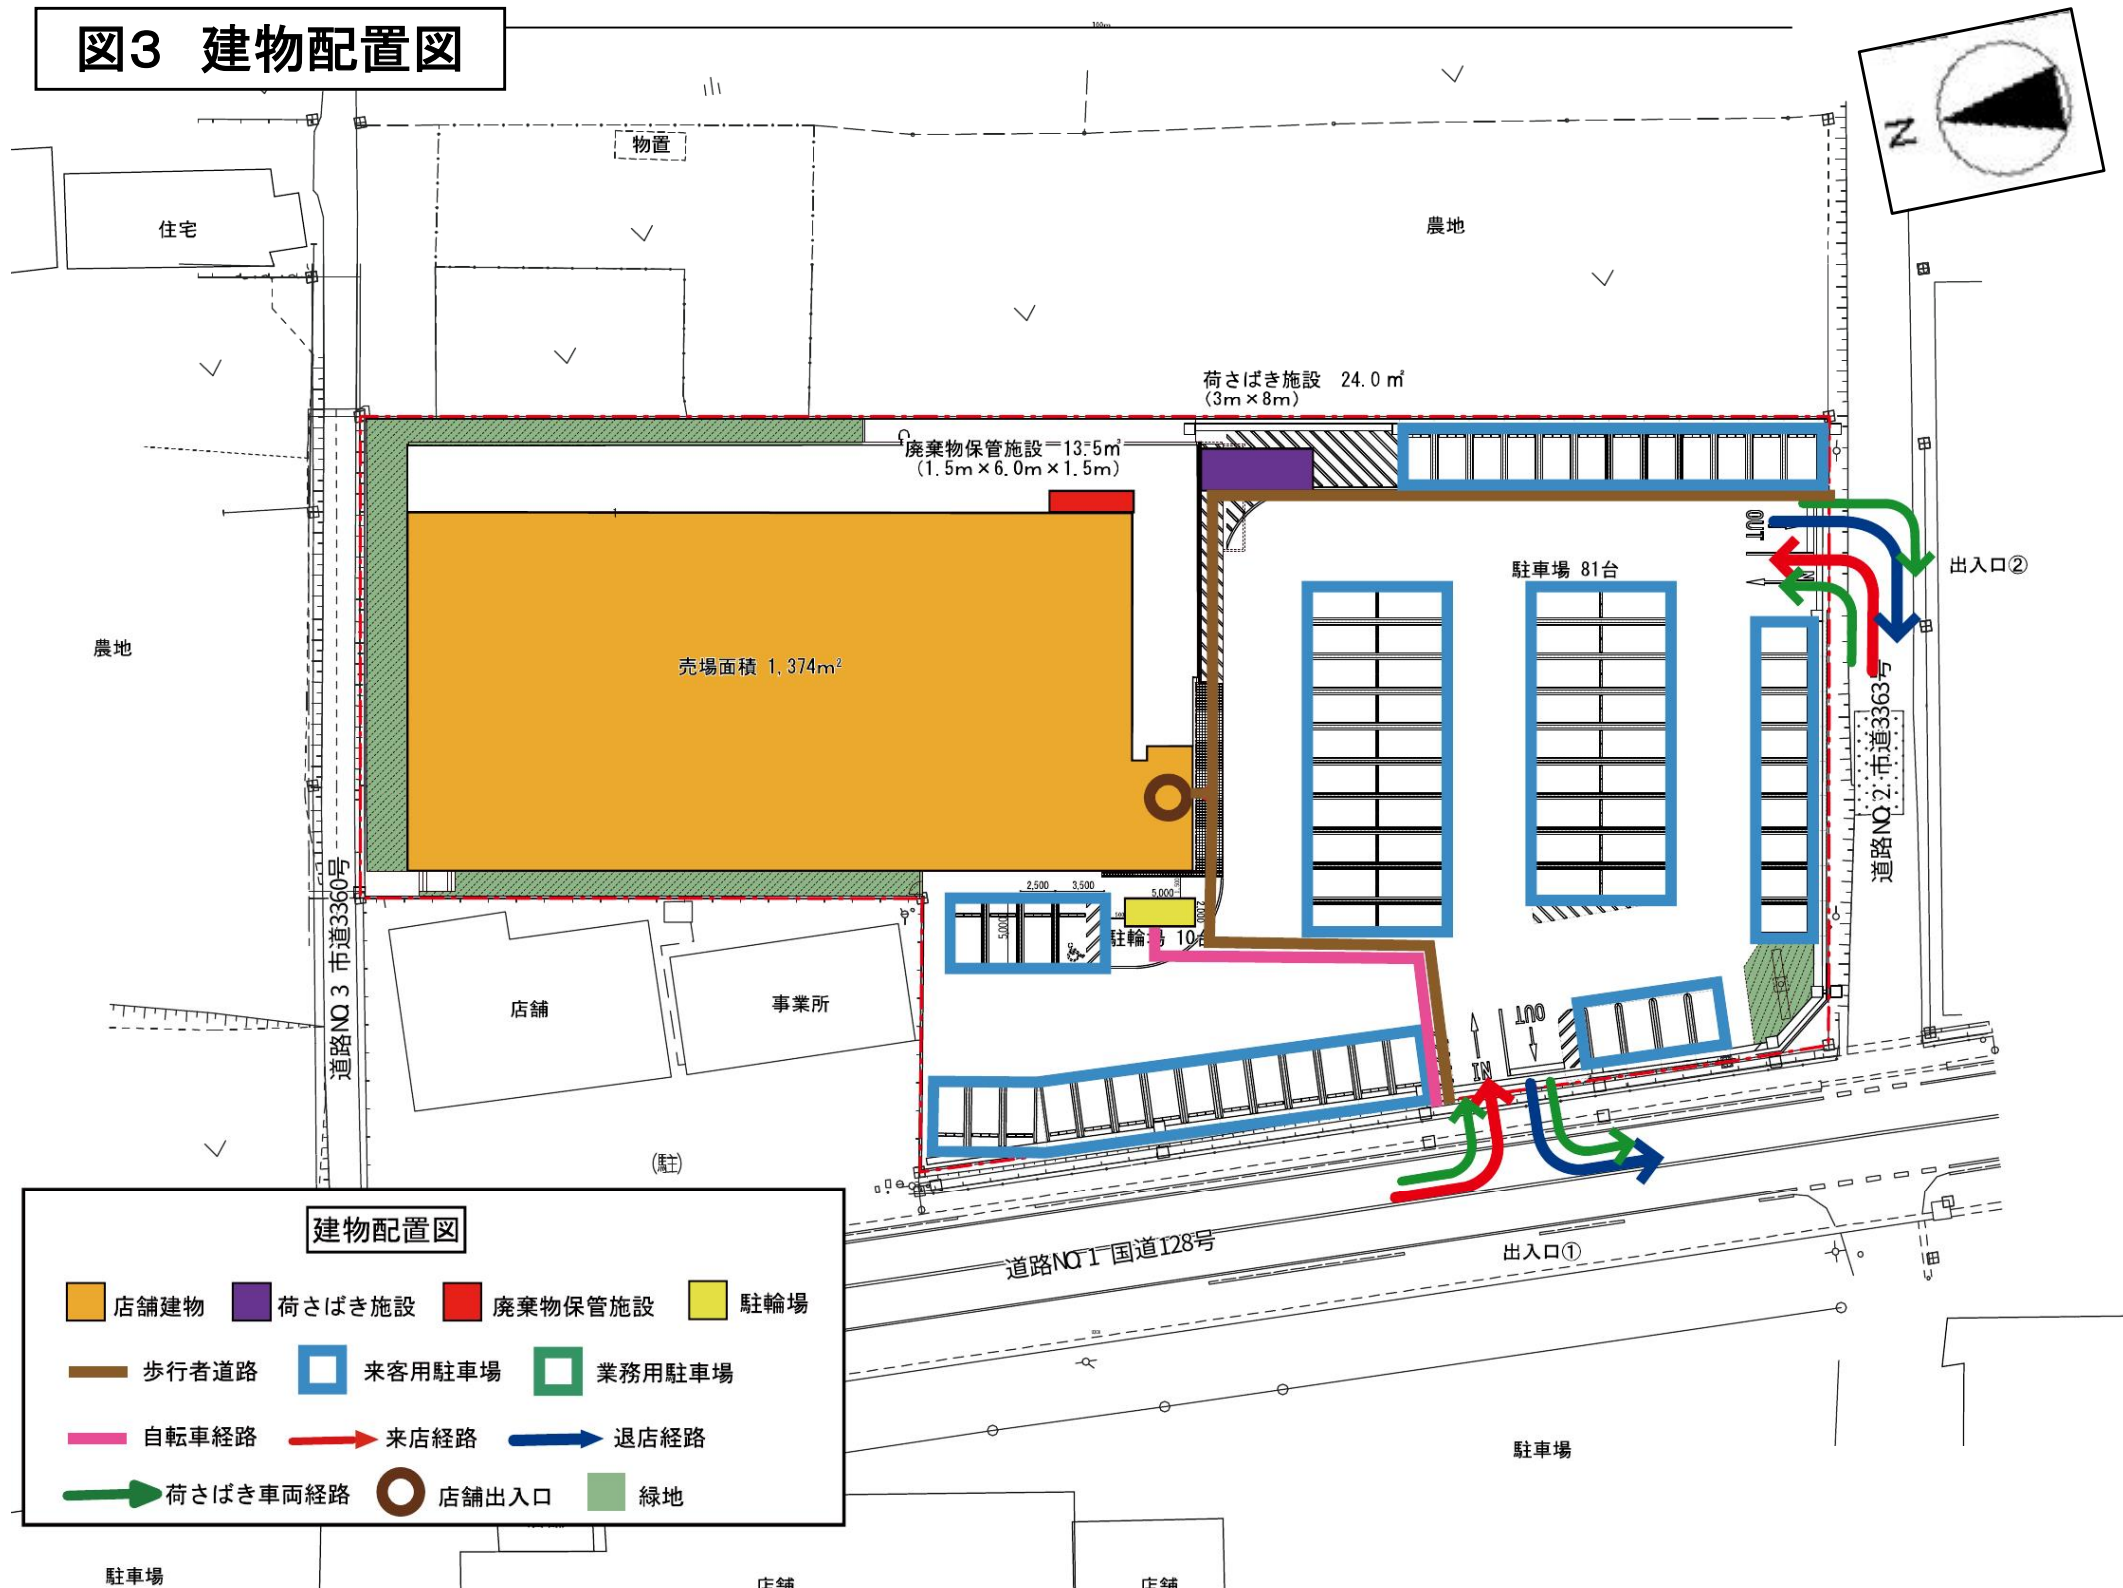


図4 来退店経路図

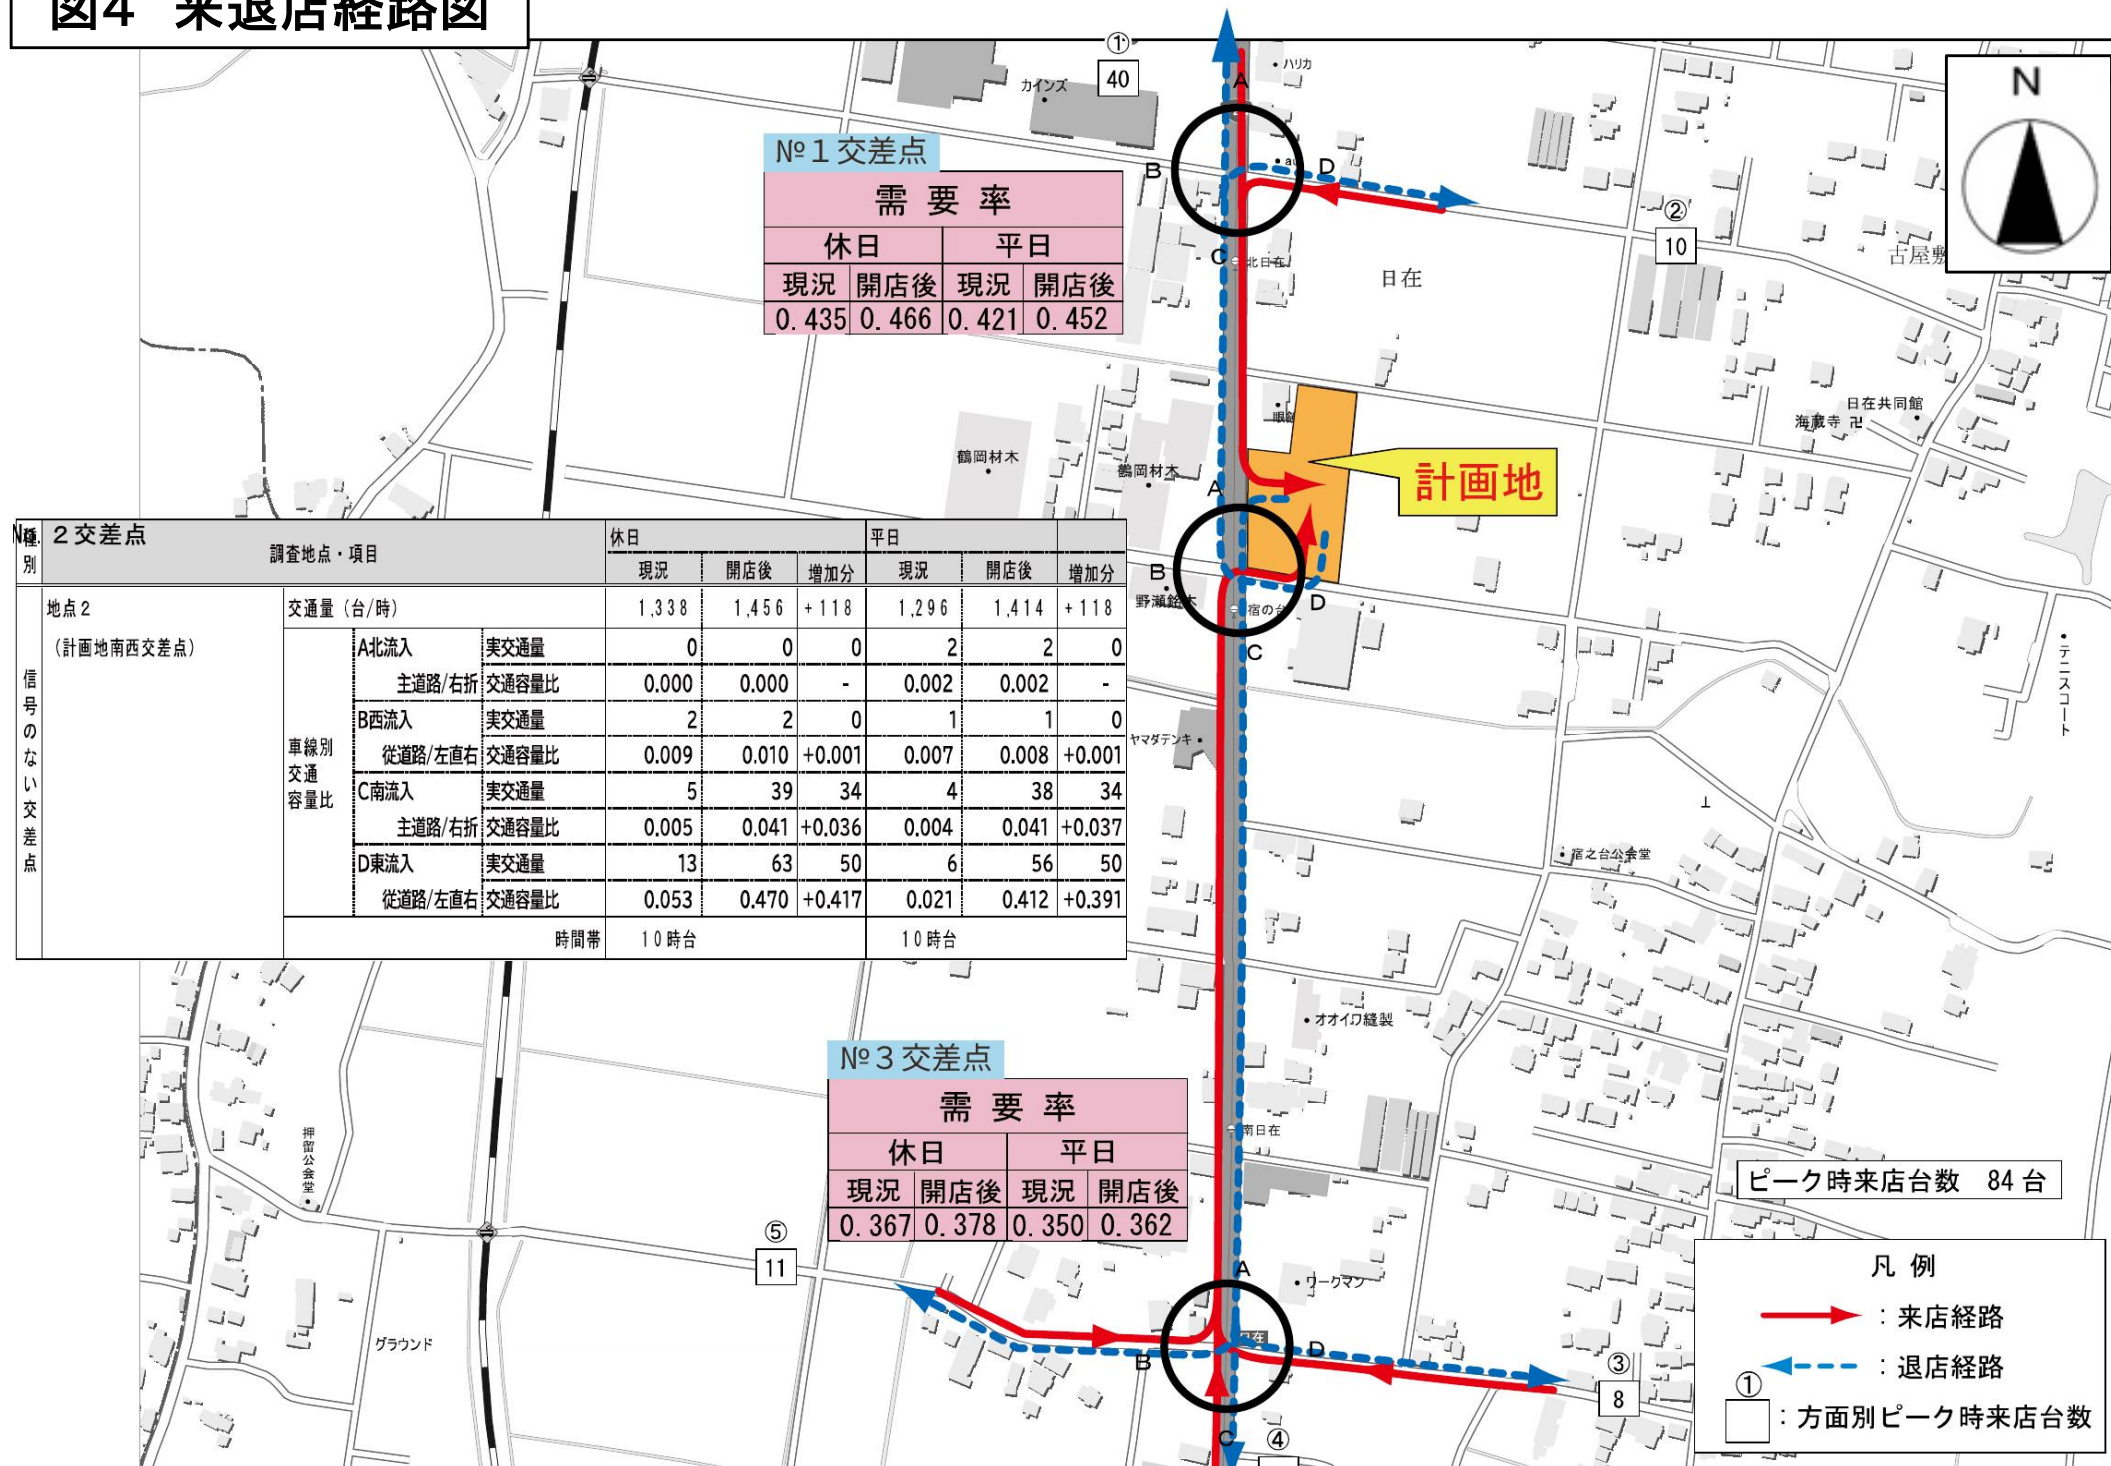


図5 騒音発生源及び予測地点位置図

