



位置図

鴨川都市計画
総括図

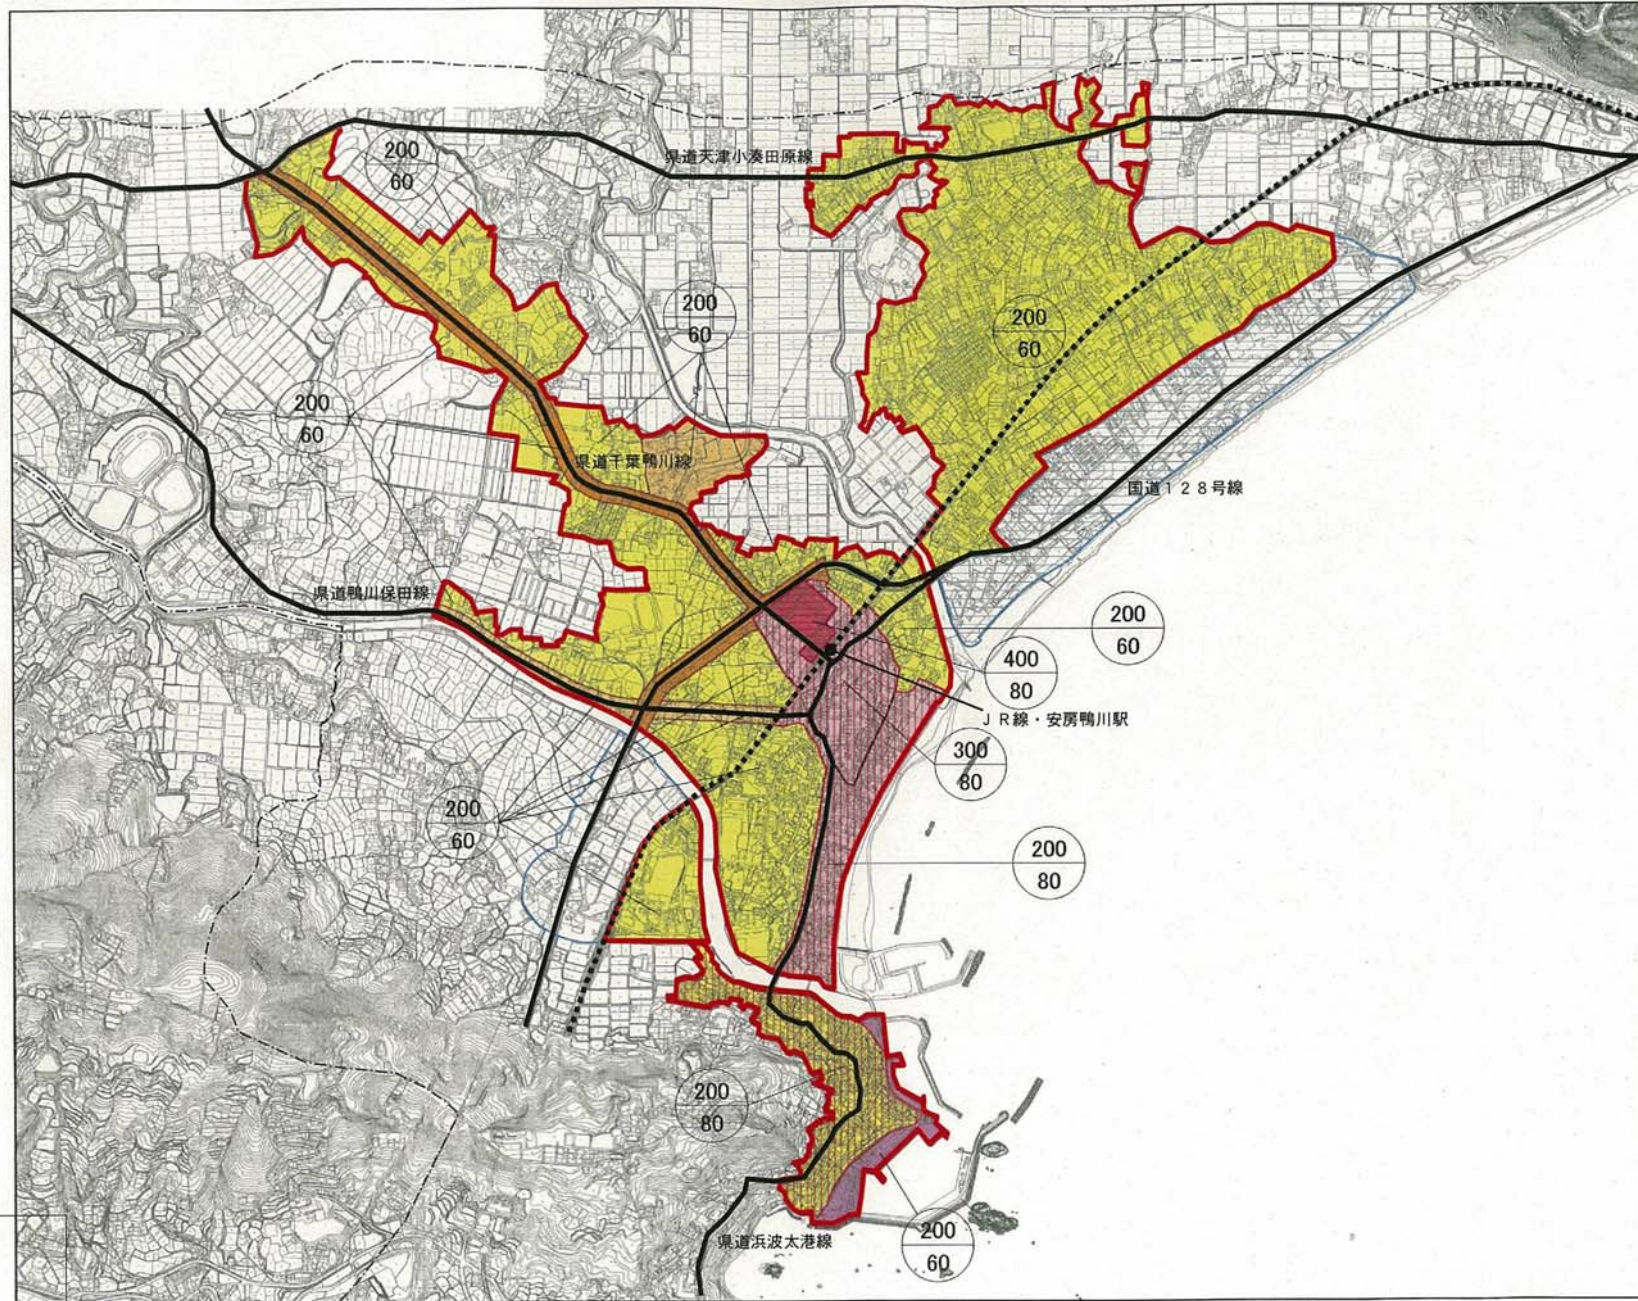

凡例

- 鴨川都市計画区域
- 用途地域
 - 第一種住居地域
 - 第二種住居地域
 - 準住居地域
 - 近隣商業地域
 - 商業地域
 - 準工業地域
- 防火地域及び準防火地域
 - 防火地域
 - 準防火地域
- 特定用途制限地域
 - リゾート産業地区
 - 幹線道路沿道地区

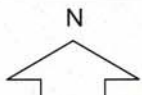

凡例

- 指定区域

1:16,000

