


土地番号 4 県撤去物件配置図

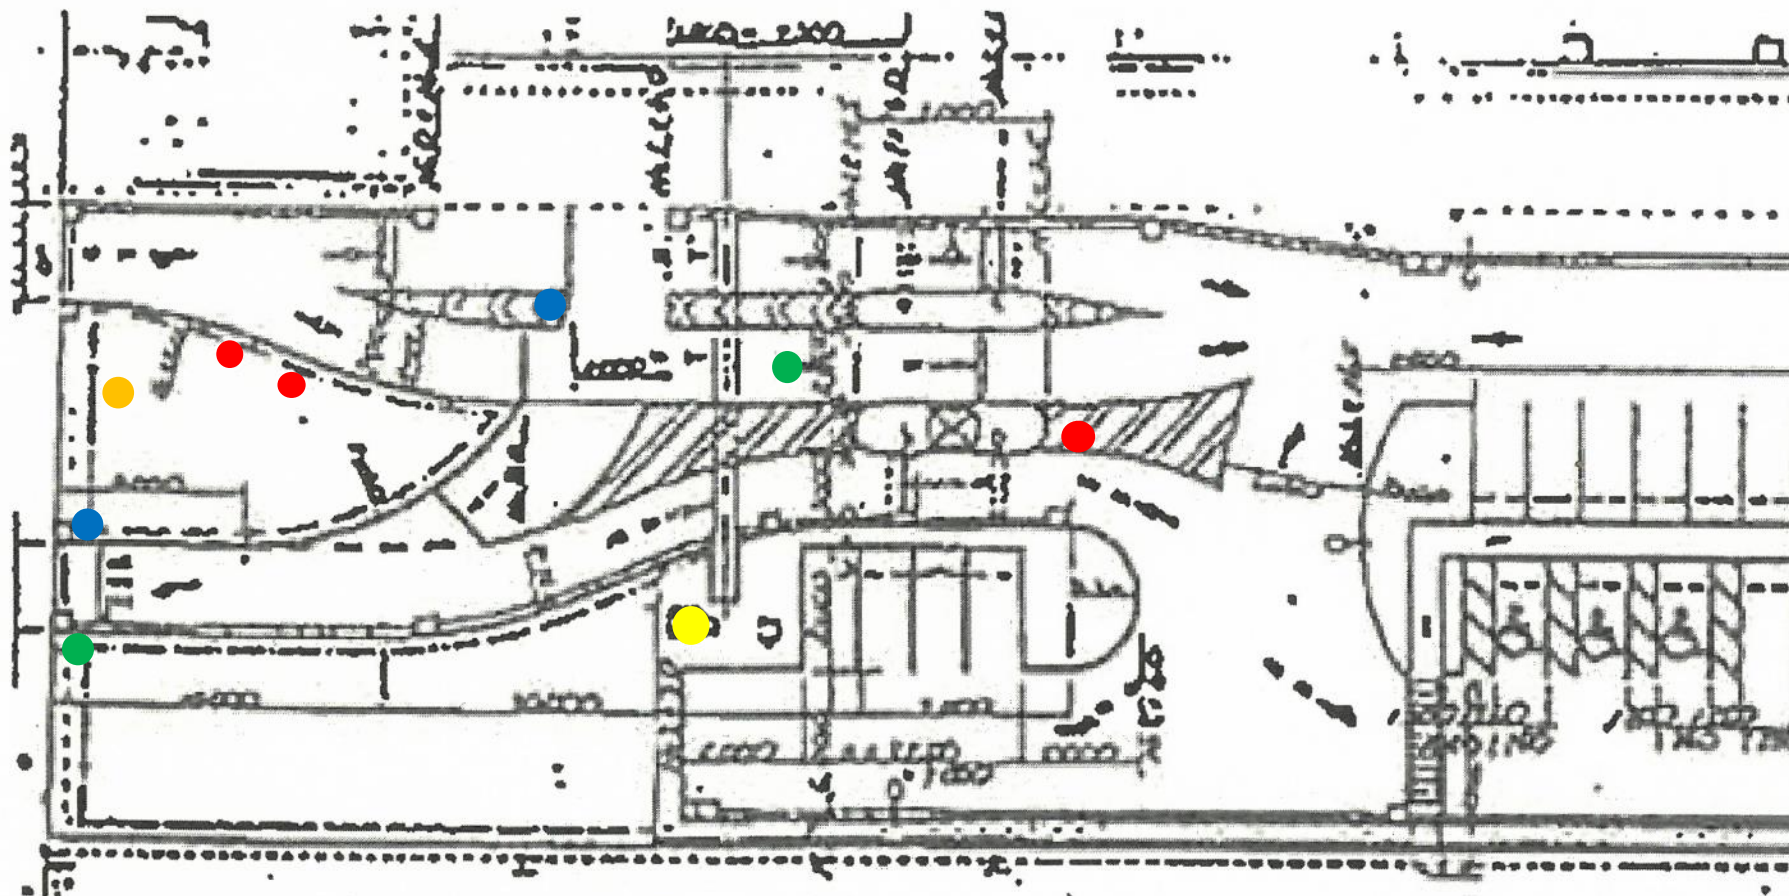

- 看板
- 標識
- ポール
- トイレ
- 引込柱