

表 題 部 (土地の表示)		調製	平成 1 4 年 3 月 6 日	不動産番号	0 4 2 3 0 0 0 3 2 8 6 1 9
地図番号	余 白	筆界特定	余 白		
所 在	白井市谷田字北前原				余 白
① 地 番	② 地 目	③ 地 積	m ²	原因及びその日付〔登記の日付〕	
7 6 3 番	畑	1 2 3 9		余 白	
余 白	余 白	余 白		昭和 6 3 年法務省令第 3 7 号附則第 2 条第 2 項の規定により移記 平成 1 4 年 3 月 6 日	
余 白	余 白	1 2 4 3		③ 錯誤 〔平成 2 7 年 7 月 6 日〕	

権 利 部 (甲 区) (所 有 権 に 関 す る 事 項)			
順位番号	登 記 の 目 的	受付年月日・受付番号	権 利 者 そ の 他 の 事 項
1	所有権移転	昭和 4 4 年 7 月 1 8 日 第 4 8 5 3 号	原因 昭和 4 4 年 7 月 1 0 日買収 所有者 千 葉 県 順位 6 番の登記を移記
	余 白	余 白	昭和 6 3 年法務省令第 3 7 号附則第 2 条第 2 項の規定により移記 平成 1 4 年 3 月 6 日



これは登記記録に記録されている事項の全部を証明した書面である。ただし、登記記録の乙区に記録されている事項はない。

令和 7 年 5 月 2 9 日

千葉地方法務局成田出張所

登記官

橋 本 隆




* 「登記の目的」欄に「相続人申告」と記載されている登記は、所有権の登記名義人（所有者）の相続人からの申出に基づき、登記官が職権で、申出があった相続人の住所・氏名等を付記したものであり、権利関係を公示するものではない。

* 下線のあるものは抹消事項であることを示す。

整理番号 D 8 8 2 4 0 (5 / 6)

1 / 1

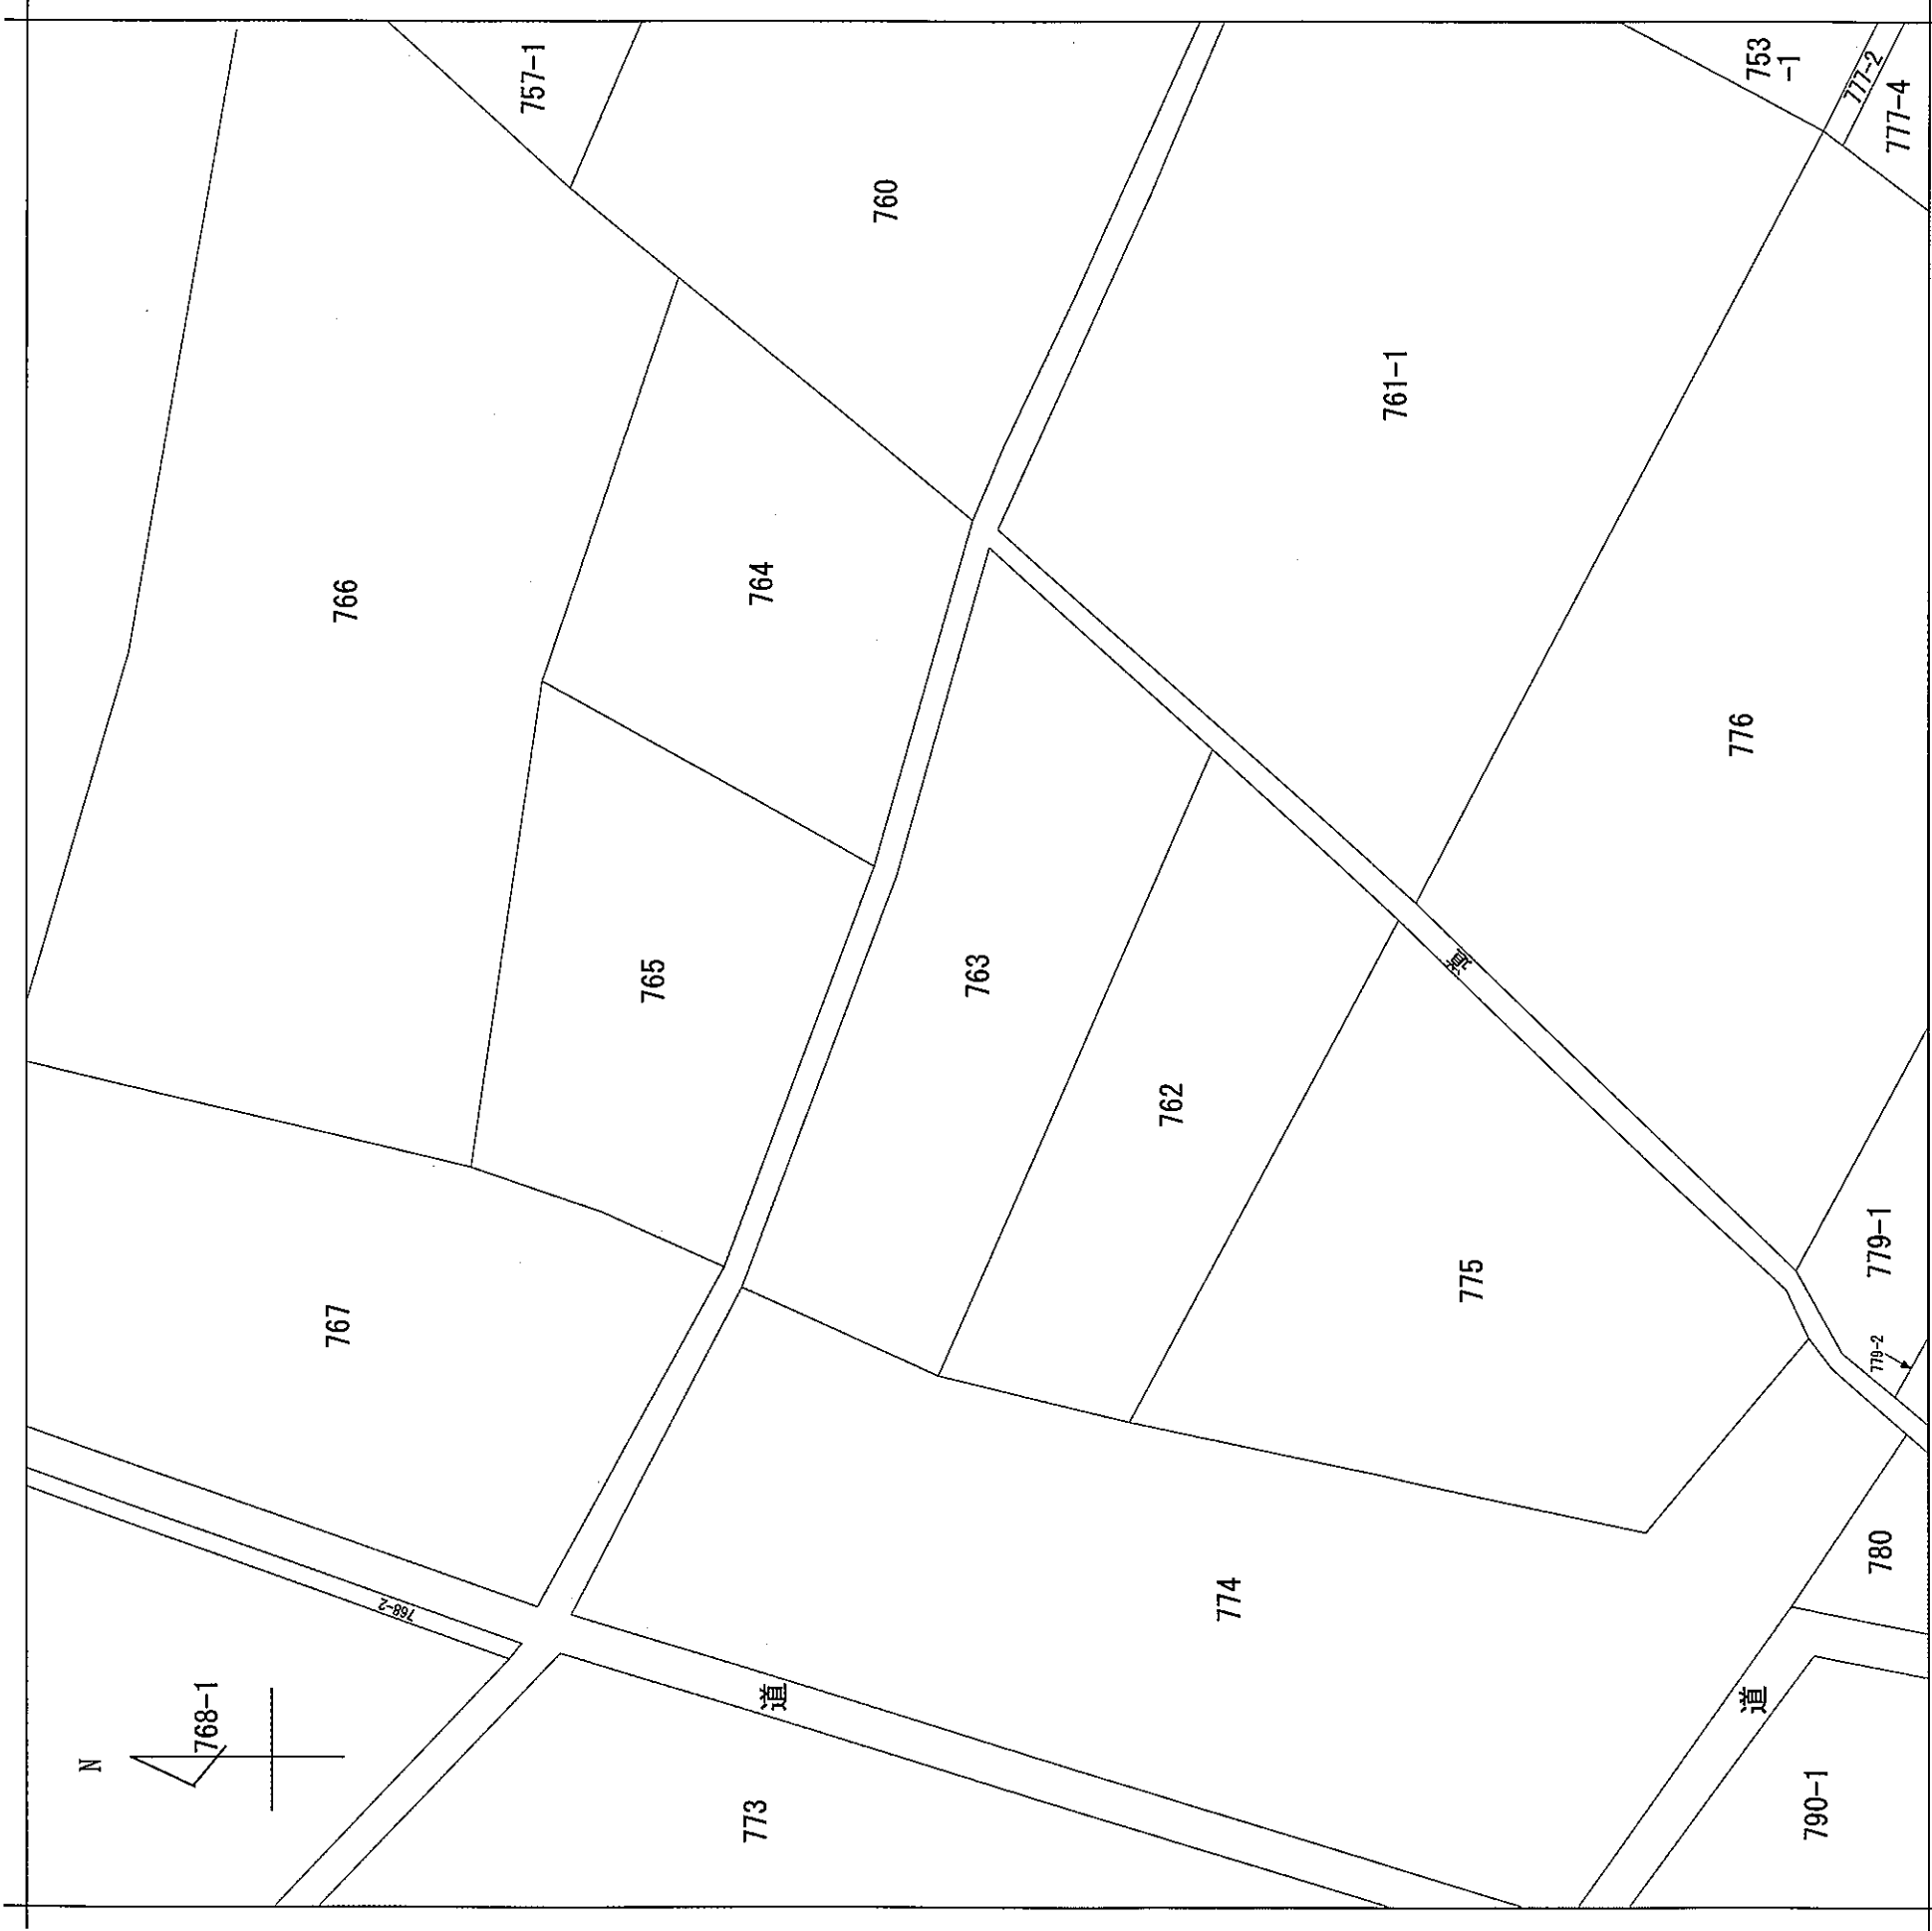

(注) 地図に準ずる図面は、土地の区画を明確にした不動産登記法所定の地図が備え付けられるまでの間、これに代わるものとして備え付けられている図面で、土地の位置及び形状の概略を記載した図面です。

地番区域見出

谷田

請求部	所在	白井市谷田字北前原				地番	763番			
出力縮尺	1/600		精度区分		座標系番号は記号	分類	地図に準ずる図面	種類	旧土地台帳附属地図	
作成年月日					付 備年月日 (原図)				記 補事項	

これは地図に準ずる図面に記録されている内容を証明した書面である。



橋本隆

これは図面に記録されている内容を証明した書面である。
令和7年5月29日 千葉地方法務局成田出張所

登記官

橋本隆



座 標 求 積 表

地 番	763			
測 点	X _n	Y _n	(X _{n+1} - X _{n-1})Y _n	距 離
SSK163	-23273.653	23891.778	-289735.591806	20.066
SSK162	-23293.339	23887.893	-776738.728788	53.380
SSK211	-23306.169	23939.708	226852.673008	26.013
SSK210	-23283.863	23953.091	597797.292087	24.573
SSK168	-23281.212	23928.661	244311.628810	37.650
		倍 面 積	2487.273311	
		面 積	1243.636555	
		地 積	1243.63	m ²

座 標 一 覧 表

測 点 名	X 座 標	Y 座 標	境界標の種 類
SSK162	-23293.339	23887.893	新設県コンクリート杭
SSK163	-23273.653	23891.778	新設市コンクリート杭
SSK164	-23271.878	23892.290	新設市コンクリート杭
SSK165	-23272.045	23893.099	新設民コンクリート杭
SSK166	-23279.254	23928.381	新設県コンクリート杭
SSK167	-23279.354	23928.865	新設市コンクリート杭
SSK168	-23281.212	23928.661	新設市コンクリート杭
SSK173	-23282.515	23957.768	新設市コンクリート杭
SSK174	-23284.333	23957.427	新設市コンクリート杭
SSK178	-23306.641	23939.425	新設市コンクリート杭
SSK179	-23307.484	23941.047	新設市コンクリート杭
SSK209	-23284.048	23955.138	新 設 鉄
SSK210	-23283.829	23953.111	新設市コンクリート杭
SSK211	-23306.169	23939.708	新設県コンクリート杭
SSK241	-23282.406	23956.774	新設民コンクリート杭

基 準 点 座 標 一 覧 表

測 点 名	X 座 標	Y 座 標	基準点の種 類
26TS12	-23209.567	23968.337	木 杭
26TS16	-23282.567	23937.449	木 杭

「使用した基準点の座標値は、その管理者により
再測量された成果である。」

作 成 者

印西市小林1560番地3
土地家屋調査士 鈴木 忠雄

縮尺

1
500

申 請 人


千葉県
千葉県企業庁
ニュータウン・内陸建設事務所
所 長 小 関 敏 希

縮尺

1
500

地 番	7 6 3
土地の所在	白 井 市 谷 田 字 北 前 原

地 積 測 量 図

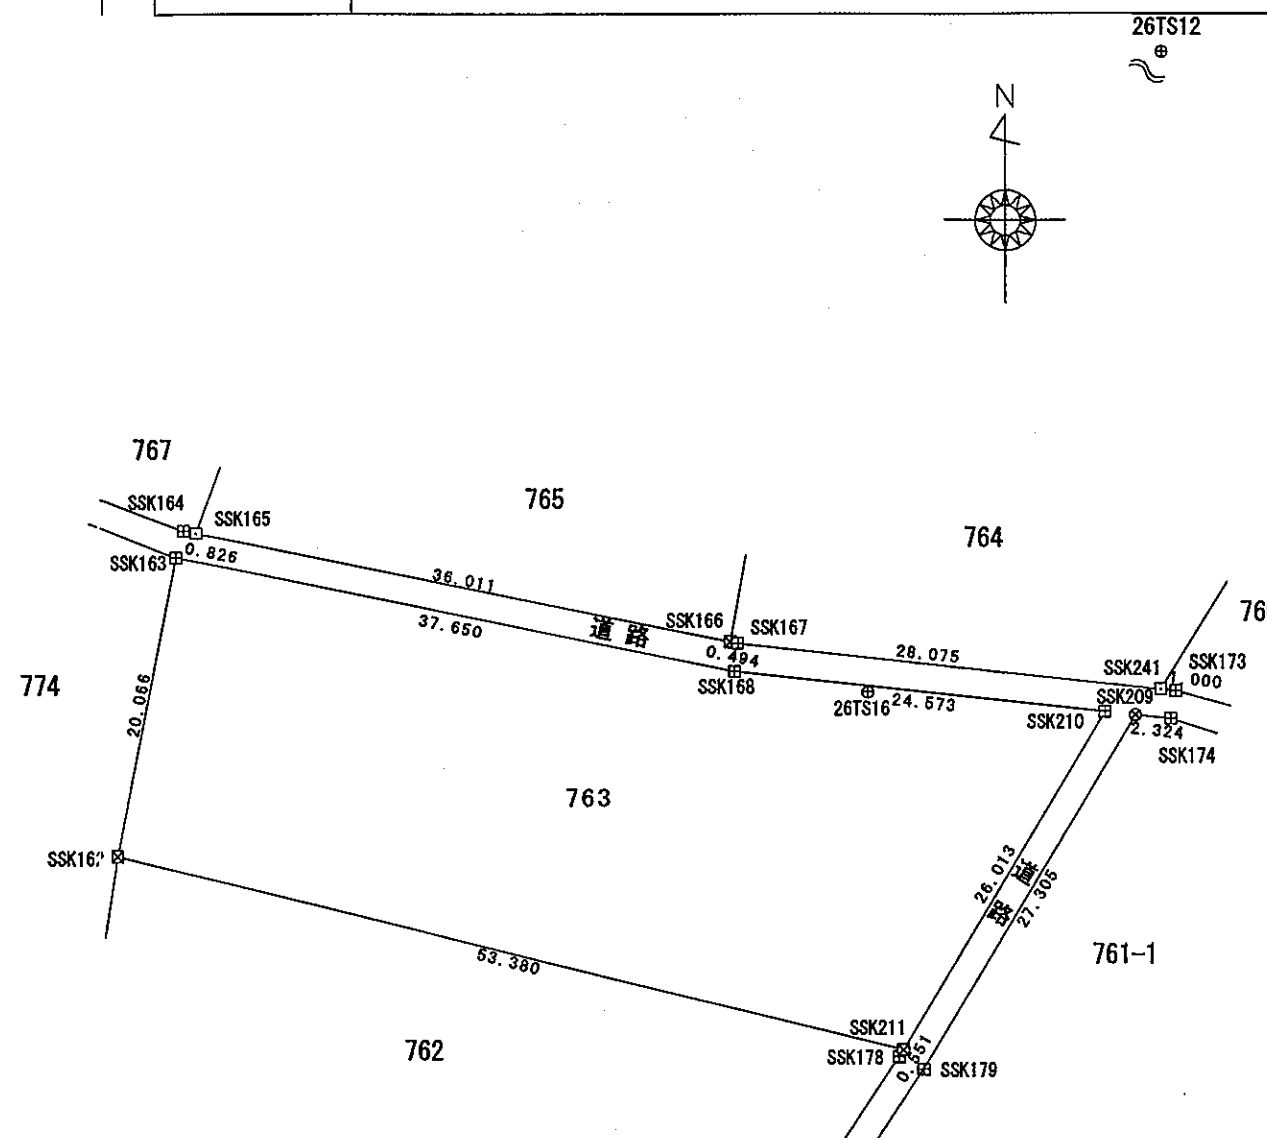

境 界 標 の 種 類

区	県コンクリート杭
田	市コンクリート杭
口	民コンクリート杭
◇	金 属 標
○	プラスチック杭
※	鉄
①	刻 み 印
○	木 杭 ・ 計 算 点
⊕	基 準 点

測 地 系	世界測地系(測地成果2011)
座 標 系	IX系(縮尺係数0.999907)
測 量 年 月 日	平 成 2 7 年 2 月 2 0 日