


※各地区の下図は、現港湾計画図です。

木更津南部地区

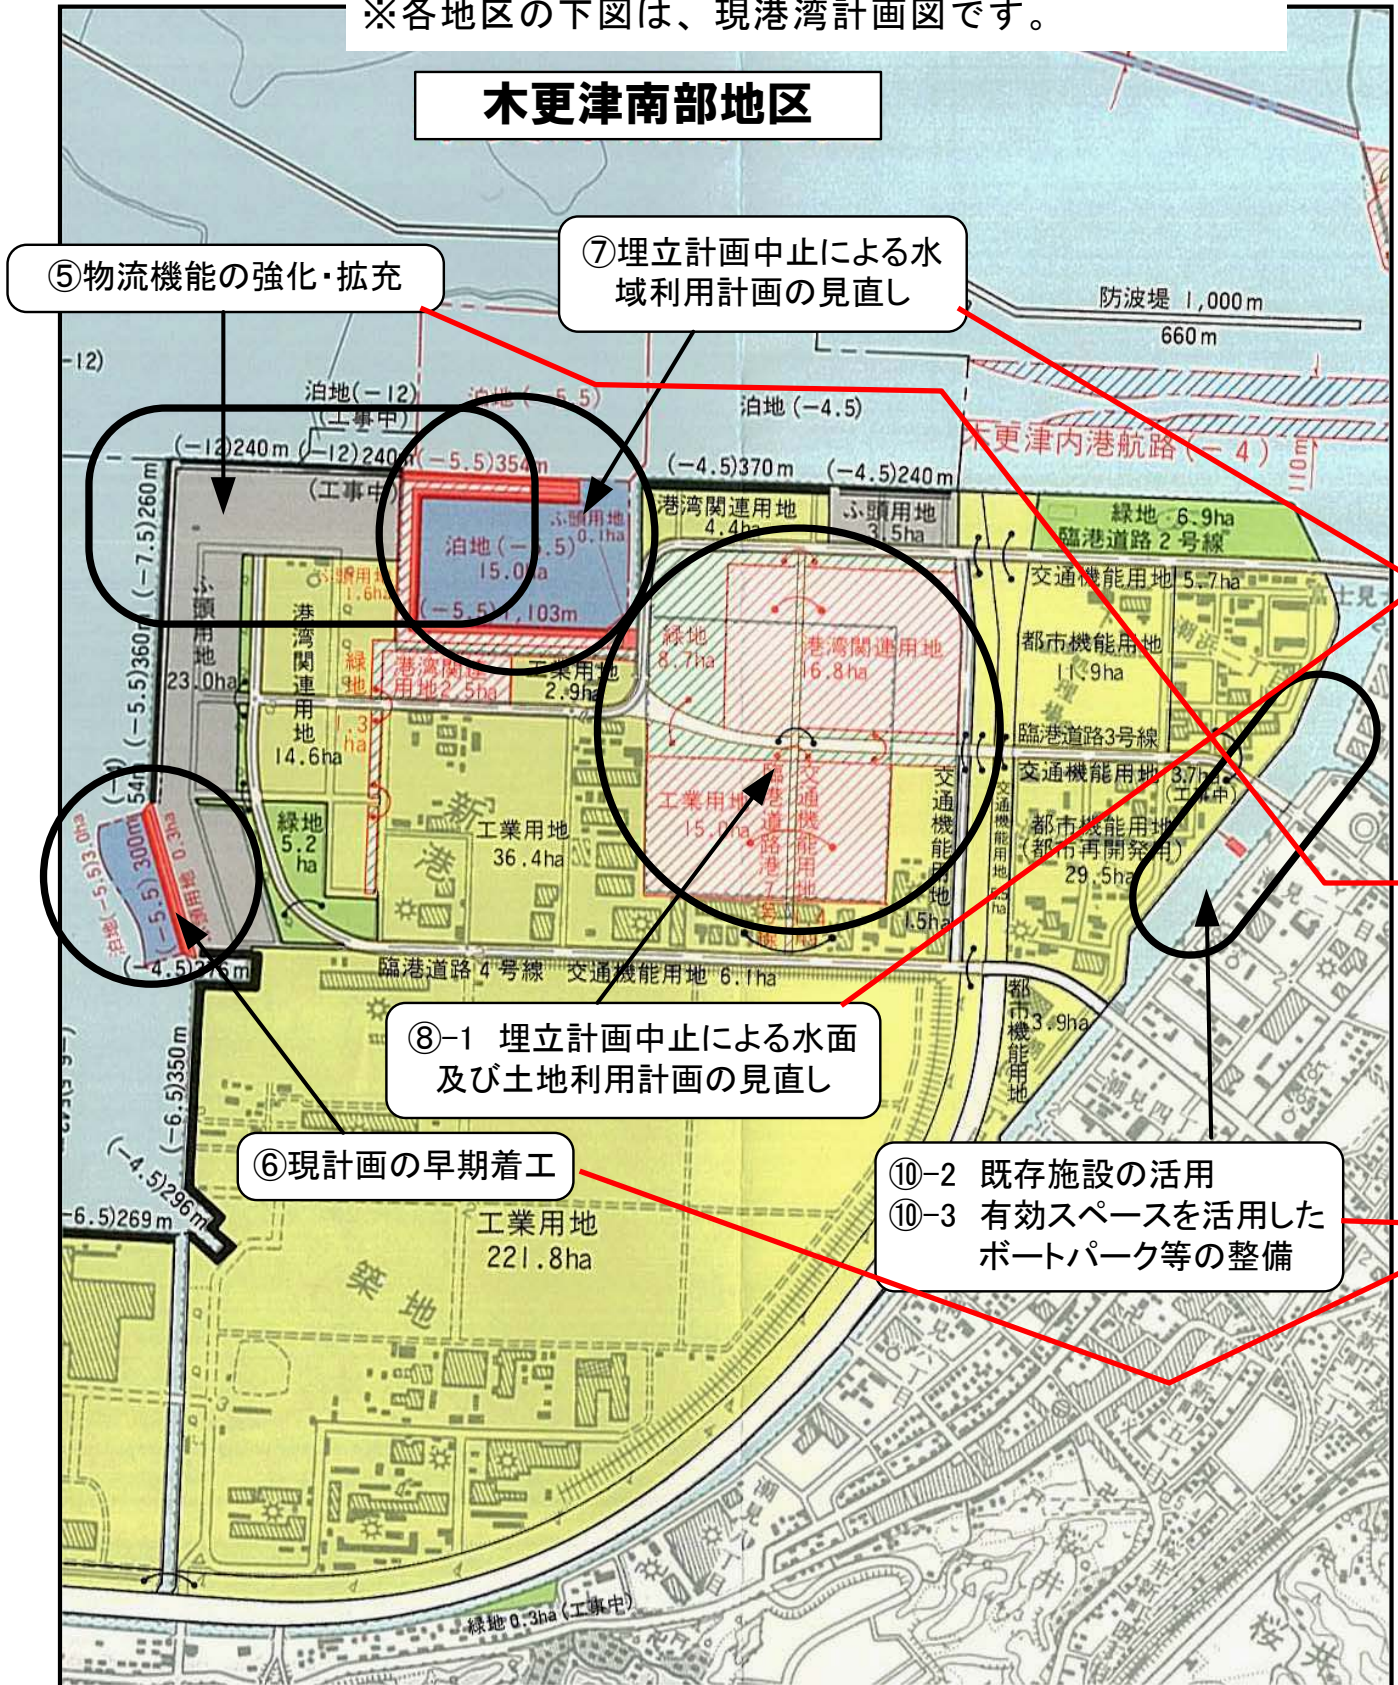

⑤ 物流機能の強化・拡充

⑦ 埋立計画中止による水域利用計画の見直し

⑧-1 埋立計画中止による水面及び土地利用計画の見直し

⑥ 現計画の早期着工

⑩-2 既存施設の活用
⑩-3 有効スペースを活用した
ボートパーク等の整備

凡例

- ふ頭用地・その他用地（既定計画）未着手
- 緑地（既定計画）未着手
- 公共岸壁（H10計画）未着手
- 公共岸壁（既設）

※各地区の下図は、現港湾計画図です。