




建物1階平面図	S=1/200
所 在	千葉県千葉市若葉区加曽利町1536
家 屋 番 号	
種 類	保育所これに類するもの(乳児院)
構 造	鉄筋コンクリート造2階建

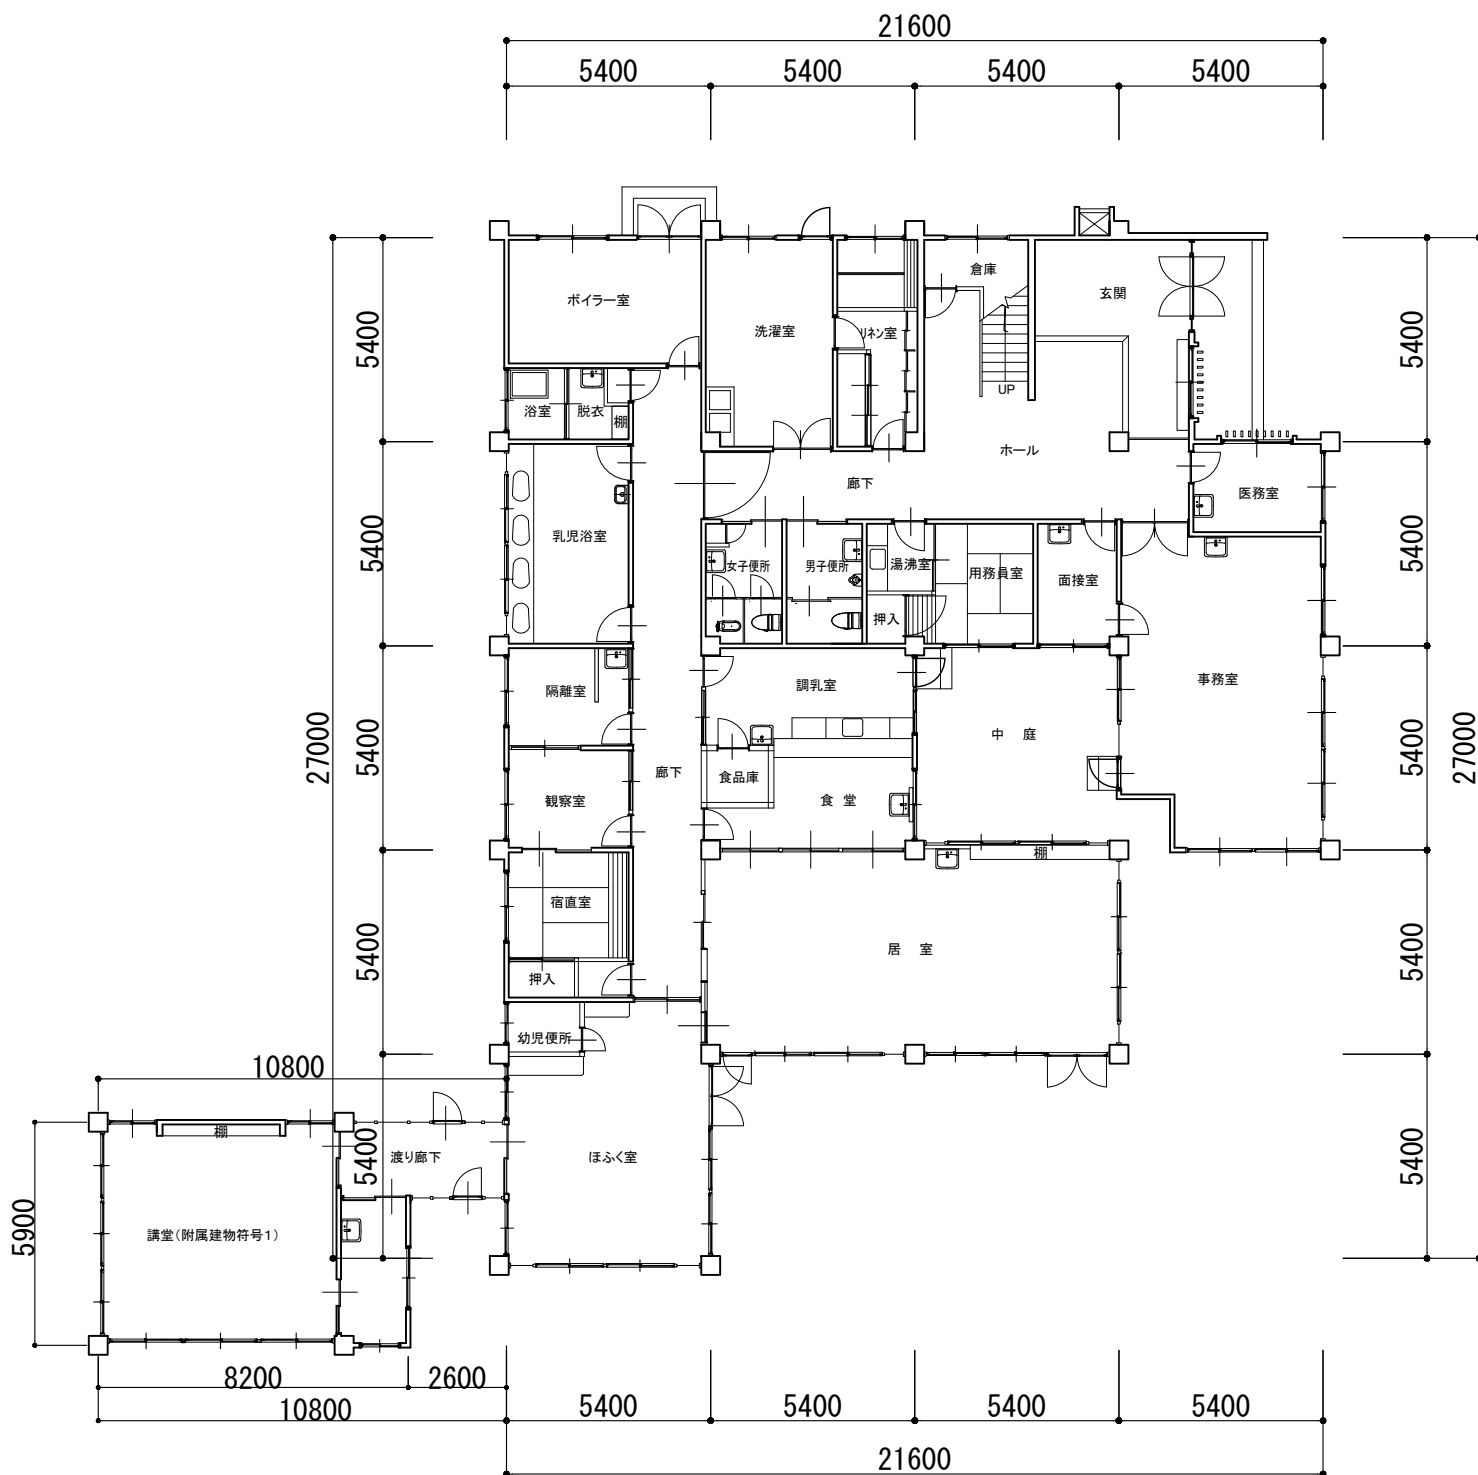


建物2階平面図	S=1/200
所 在	千葉県千葉市若葉区加曾利町1536
家 屋 番 号	
種 類	保育所これに類するもの(乳児院)
構 造	鉄筋コンクリート造2階建

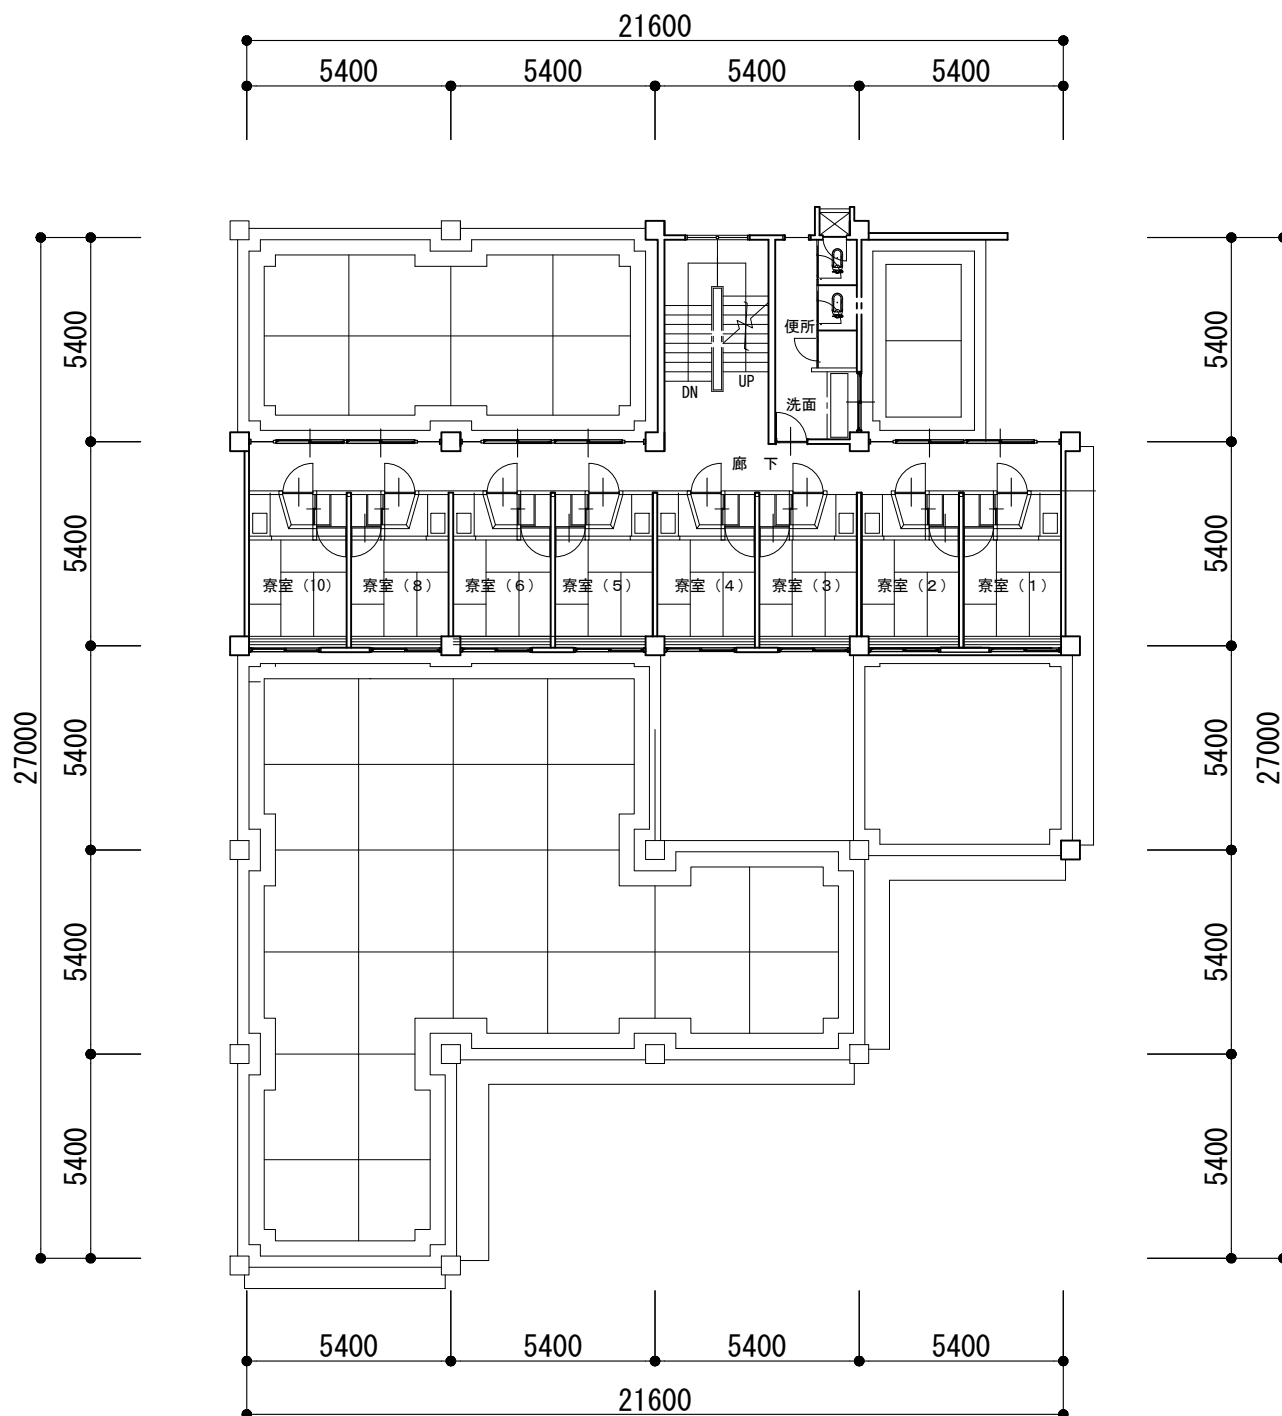

建物R階平面図	S=1/200
所 在	千葉県千葉市若葉区加曽利町1536
家 屋 番 号	
種 類	保育所これに類するもの(乳児院)
構 造	鉄筋コンクリート造2階建

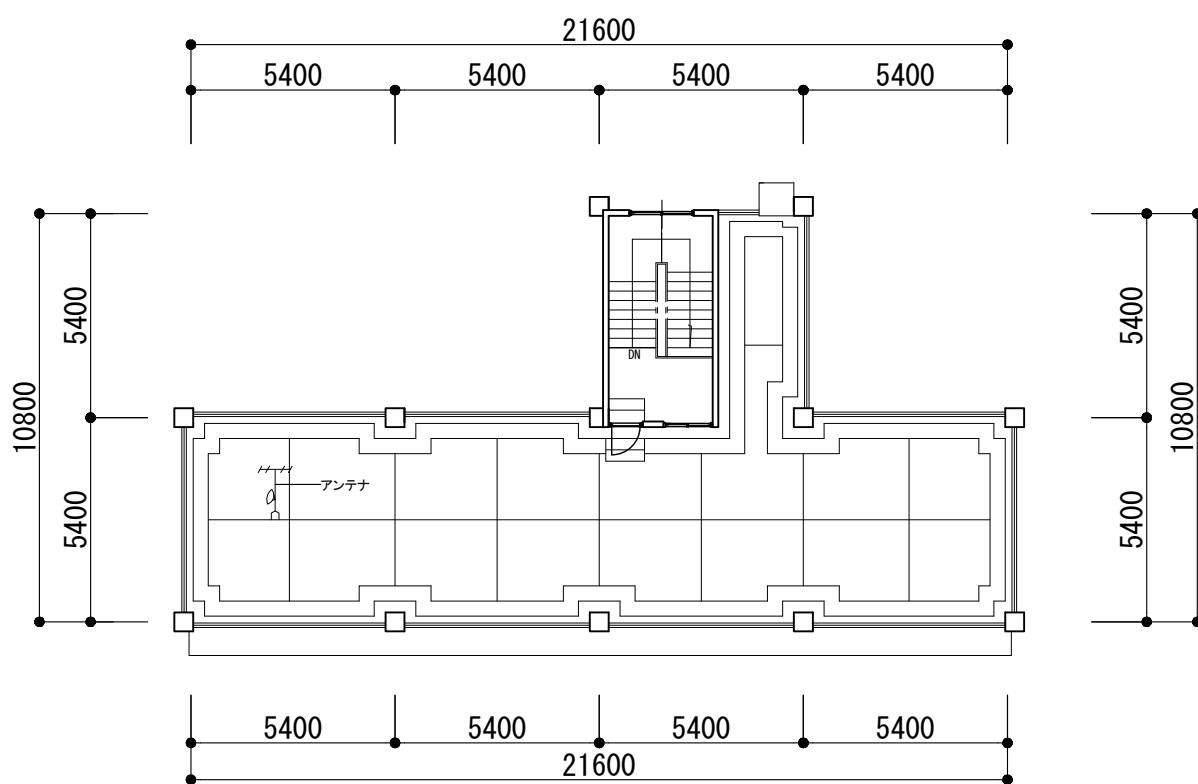

建物平面図	S=1/100
所 在	千葉県千葉市若葉区加曾利町1536
家 屋 番 号	1536番5 附属建物符号 2
種 類	事務所
構 造	鉄骨造平屋建

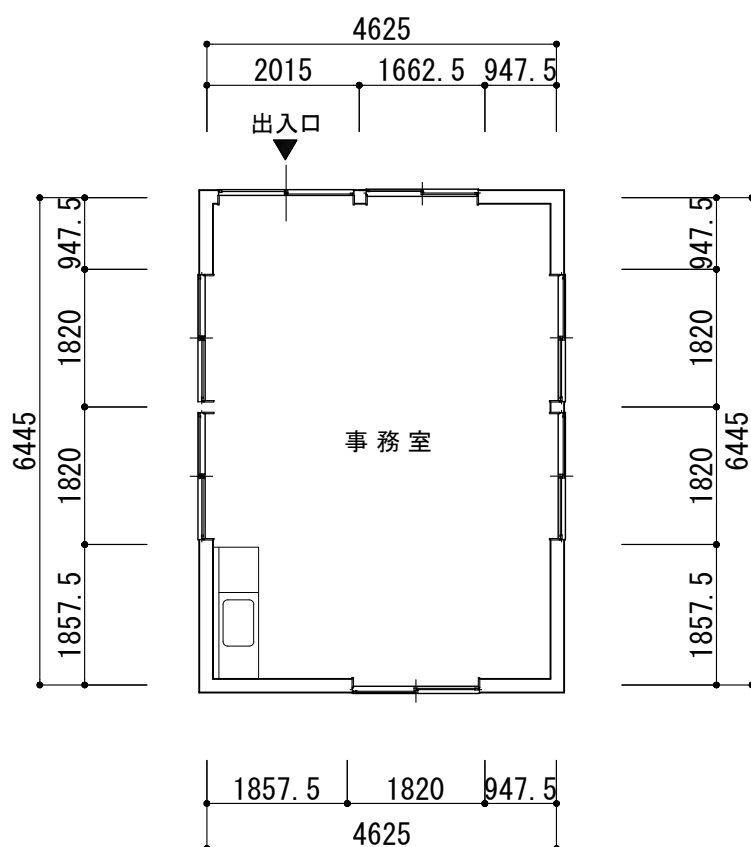

建物平面図	S=1/100
所 在	千葉県千葉市若葉区加曽利町1536
家 屋 番 号	1536番5 附属建物符号 3
種 類	ポンプ室
構 造	軽量鉄骨造平屋建

