
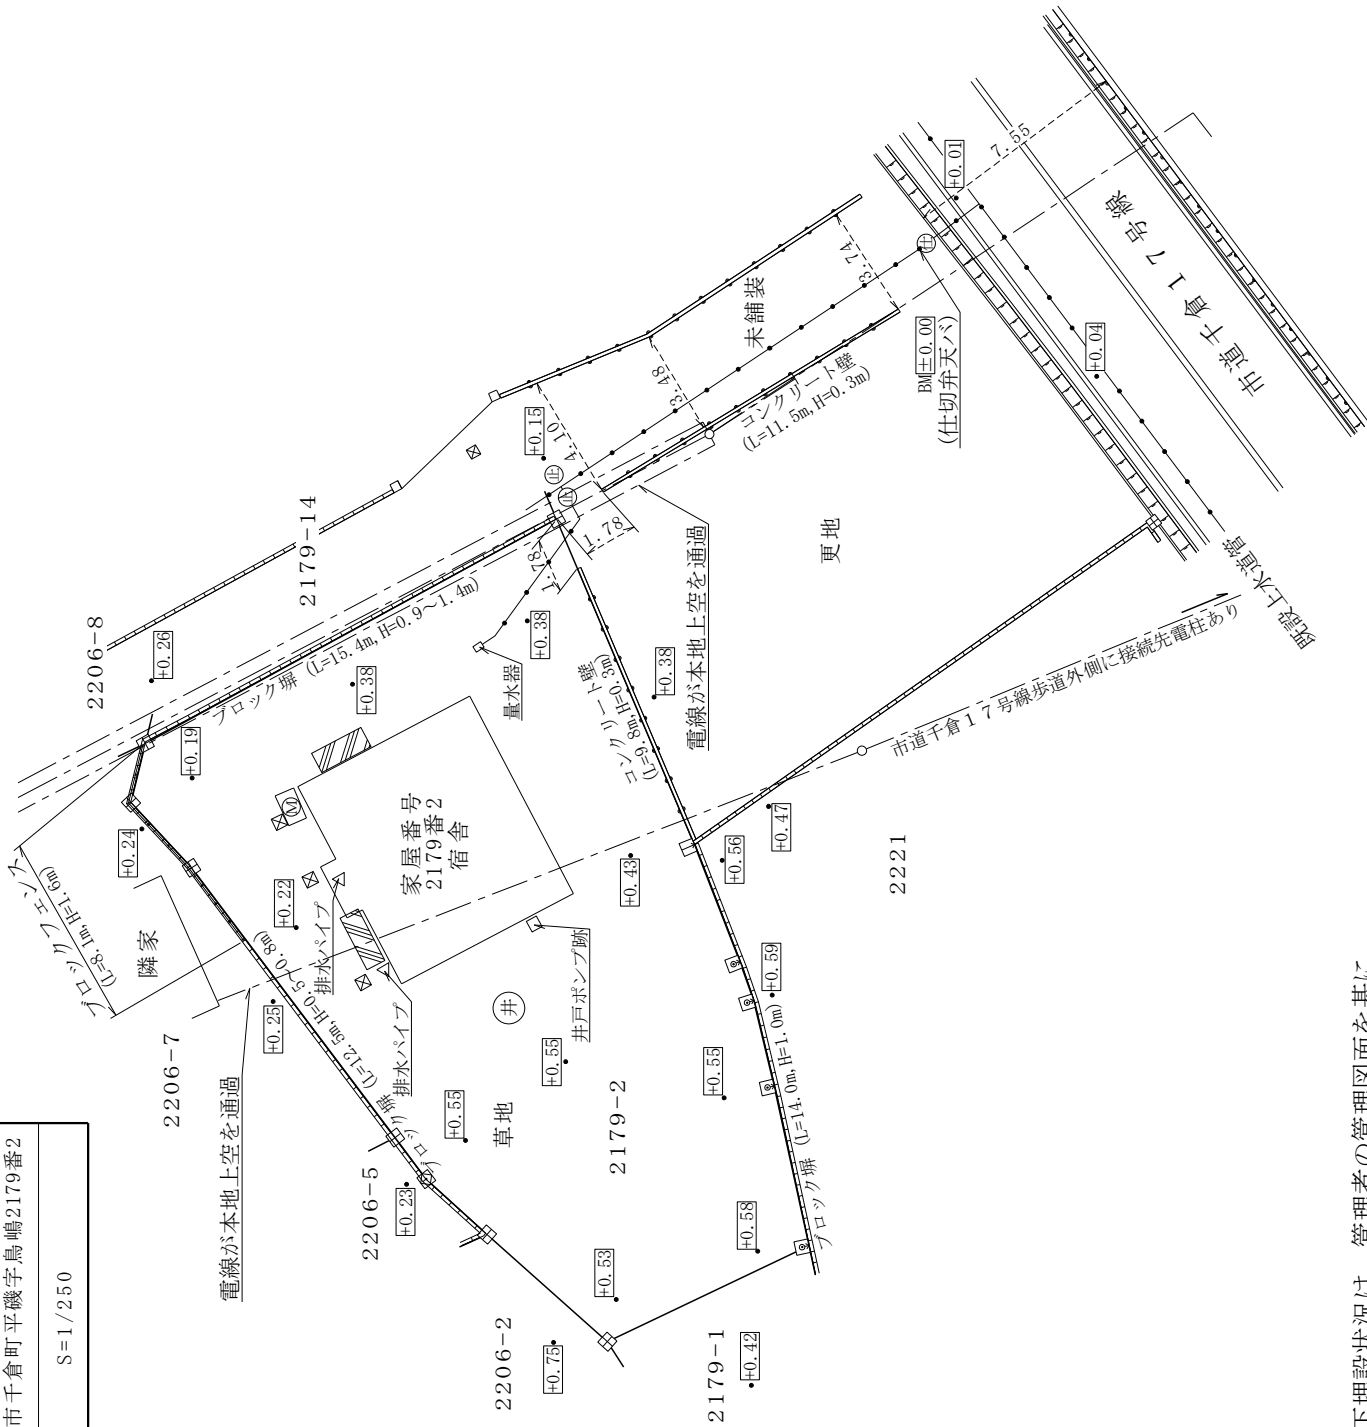


図面名称	現況	図
所在	南房総市千倉町平磯字鳥嶋2179番2	
縮尺	S=1/250	

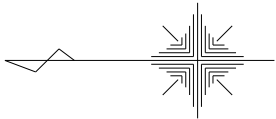

凡	符	号	名	称
□	↑	1	コンクリート杭	杭
□	8	8	金 属	標
□	8	8	プラスチック杭	杭
□	8	8	集 水	井
□	8	8	仕 切	弁
□	8	8	止 水	栓
□	8	8	マンホール	戸
○	—	—	電 柱 ・ 電 線	線
—	—	—	支 道	線
—	—	—	道 路 側	溝
—	—	—	境 界	線
—	—	—	コンクリートタタキ	線
—	—	—	ブ ロ ッ ク	塀
—	—	—	コンクリート壁	壁
—	—	—	道 路 幅	員
—	—	—	プロックフェンス	管
—	—	—	上 水	道
—	—	—	車 道	線

※上水道管の地下埋設状況は、管理者の管理図面を基に作成しているため、現況と異なる場合があります。