


現況図	1/300
所在	印西市木下字樽場

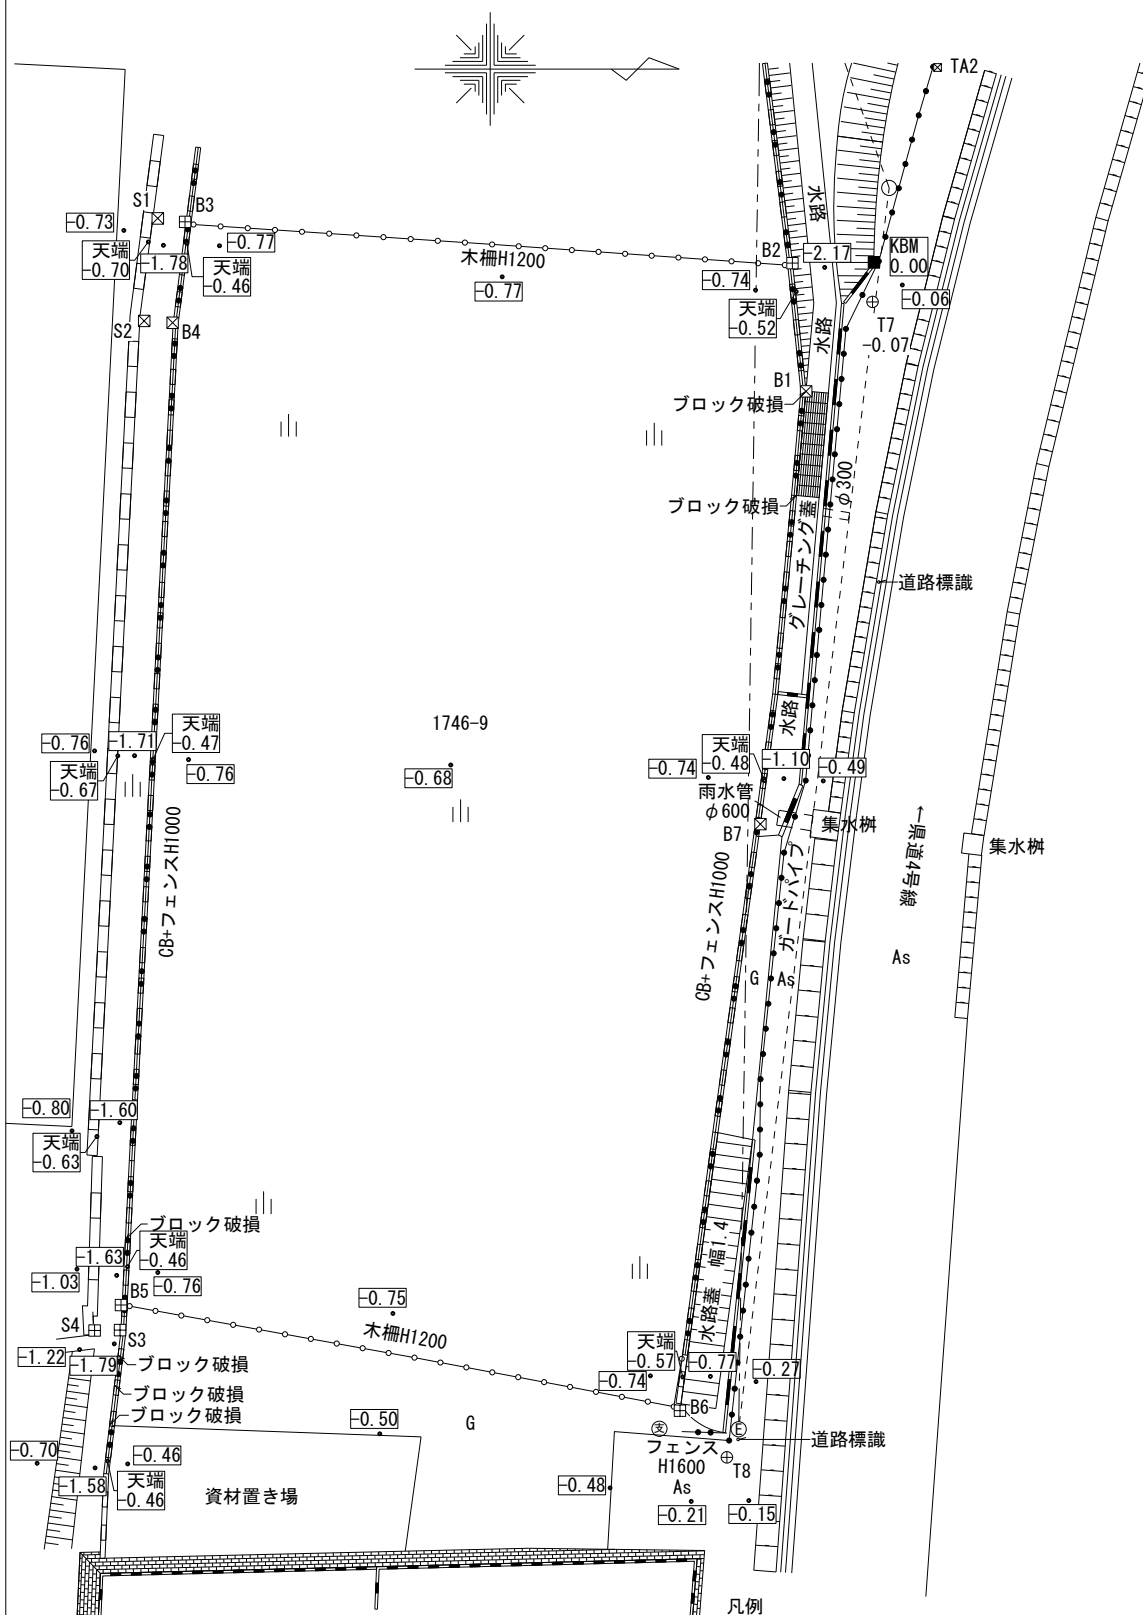

凡例

CB	草地	
土留め板	法面	
ネットフェンス	アスファルト舗装	As
ガードパイプ	砂利敷き	G
木柵	コンクリート杭	田
電柱	金属標	田
支柱	基準点	⊕
電線	KBM	■
電話線		