


現 況 図	縮尺 1 / 2 0 0
所 在	千葉県鎌ヶ谷市新鎌ヶ谷三丁目 1 番 9、1 番 1 0

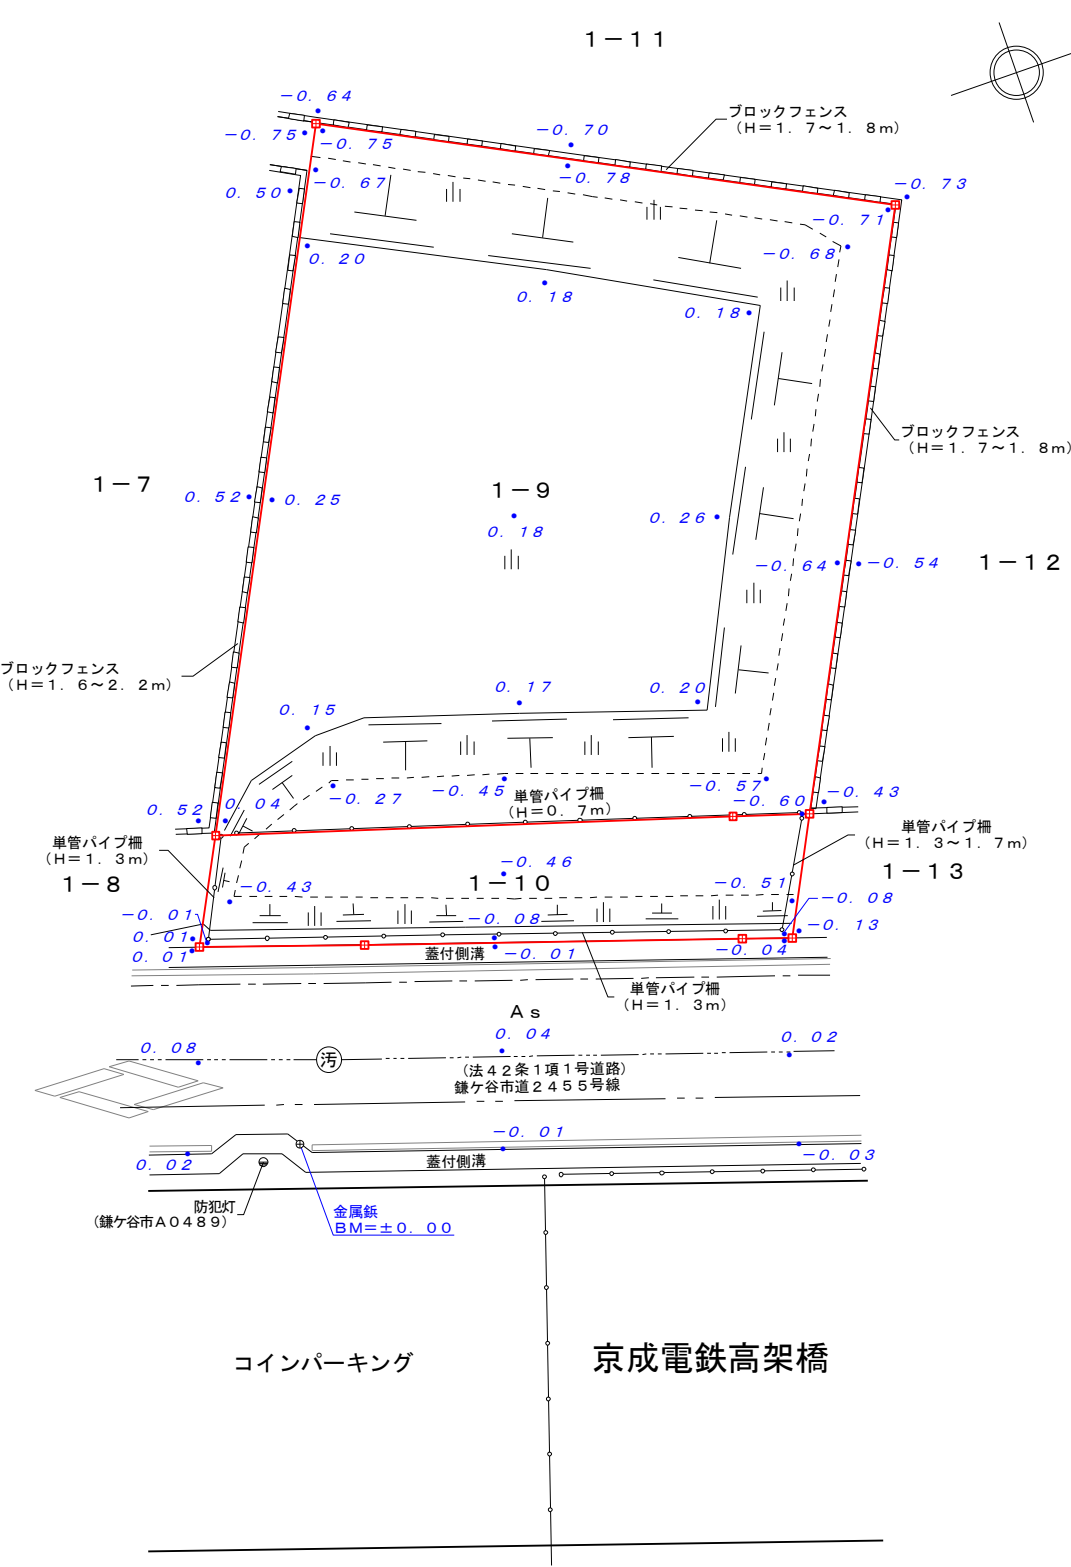

構造物凡例			
As	アスファルト	---	上 水 道 管
	ブロックフェンス	----	汚 水 道 管
	単管パイプ柵	----	都 市 ガ ス 管
	防 草 シ ー ト	汚	汚水マンホール (鎌ヶ谷市管理)
	防 犯 灯	BM=±0.00	高 さ の 基 準
	法 面	0.00	高 低 差

境界標の種類	
	コンクリート杭
	金 属 鋳