


現況図 S=1/300
所在 船橋市習志野台八丁目1983番132

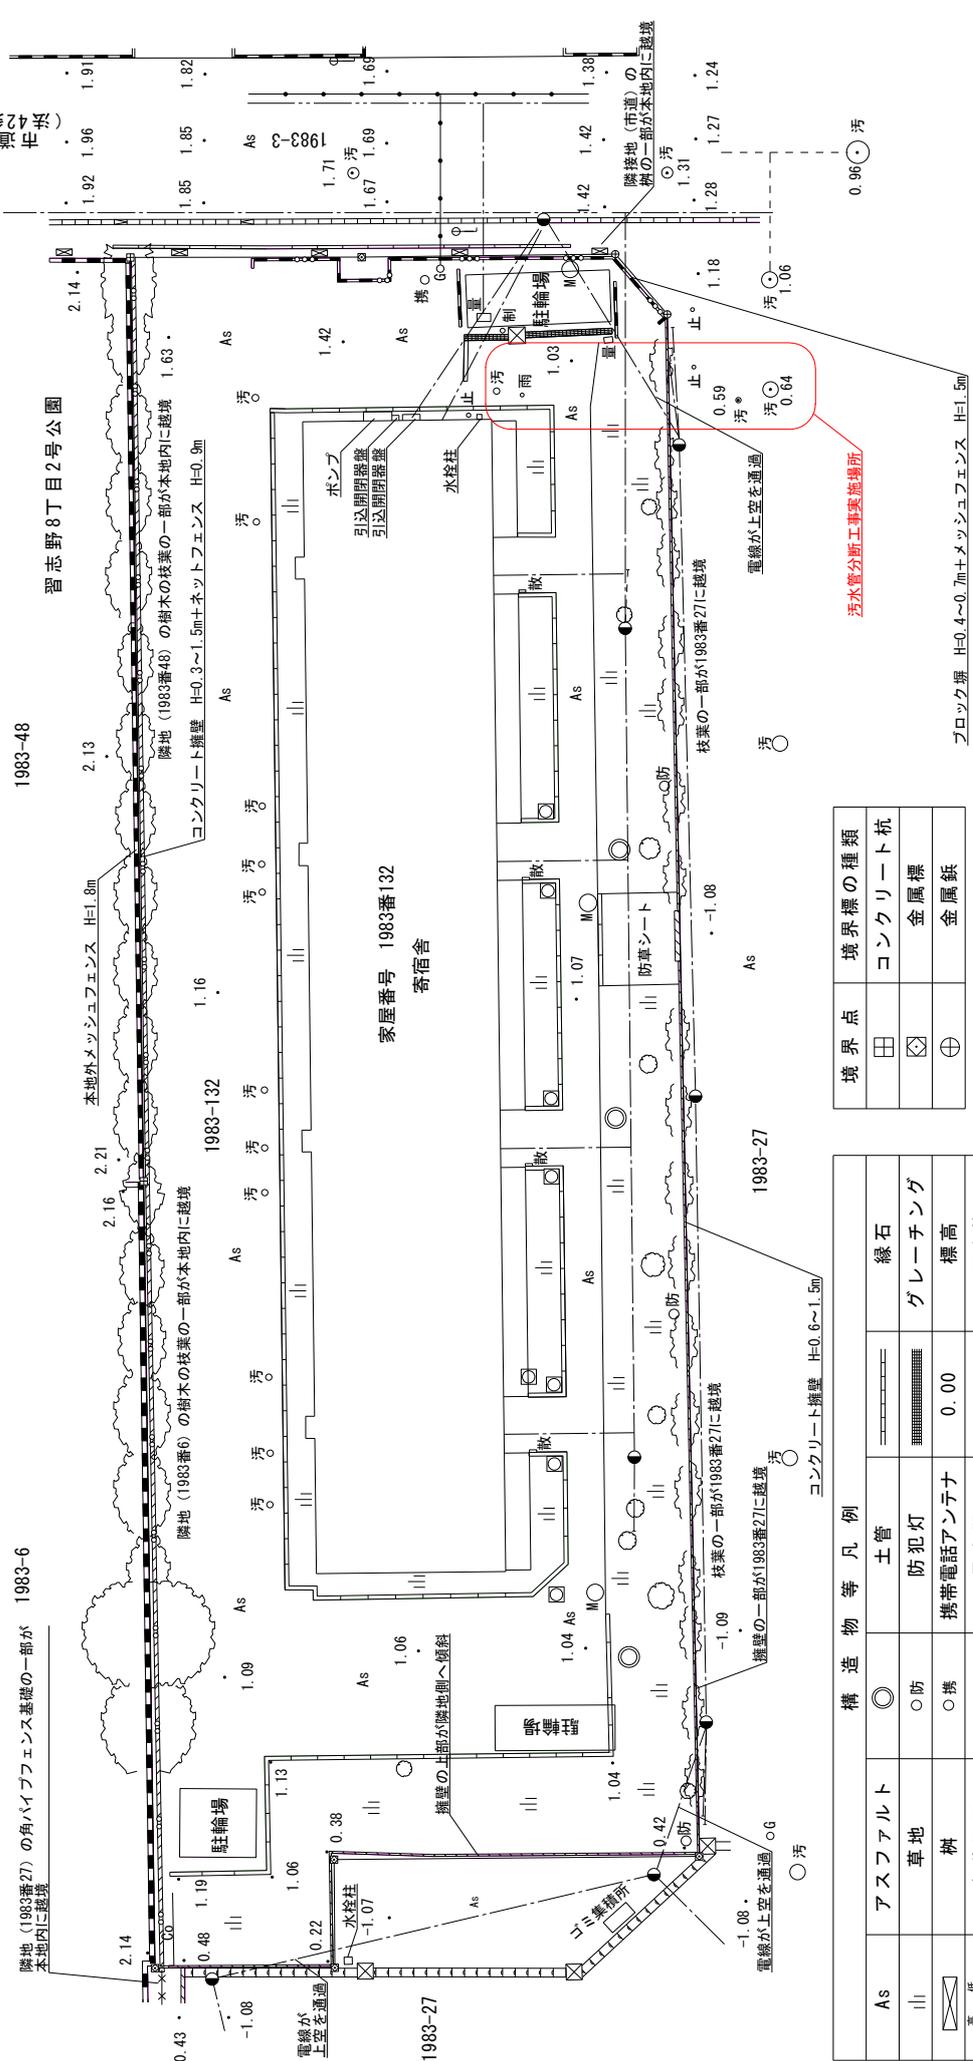

構造物等凡例				
As	アスファルト	○	土管	緑石
山	草地	○防	防犯灯	グレーチング
高	柵	○携	携帯電話アンテナ	標高
—	歩道切下	量	量水器	0.00
○汚	電線	散	散水器	下水管
○汚	汚水マンホール	●	電柱	ガス管
○雨	雨水マンホール	—	電柱支線	上水管
○M	マンホール(未分類)	○	道路標識	コンクリート
○G	ガスマンホール	○	切株	側溝
○止	止水栓・止水弁	****	角パイプフェンス	ネットフェンス
○制	制水弁	==	コンクリート擁壁	メッシュフェンス
○	マンホール	==	ブロック塀	

境界点	境界標の種類
田	コンクリート杭
方	金属標
+	金属板

※ 上下水、下水、ガス管等の地下埋設状況は、各管理者の管理図面を基に作成しているため、現況と異なる場合があります。

ブロック塀 H=0.4~0.7m+メッシュフェンス H=1.5m

汚水管分断工事実施場所

汚
0.00