
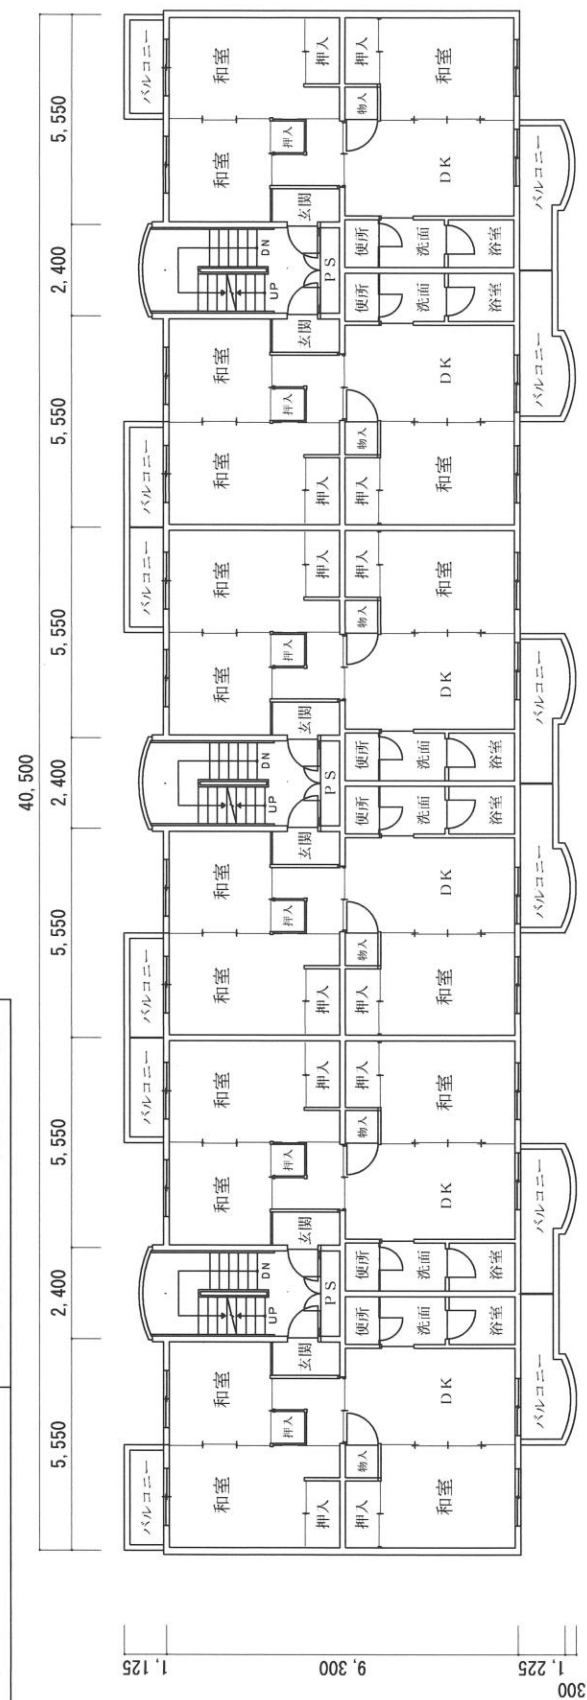
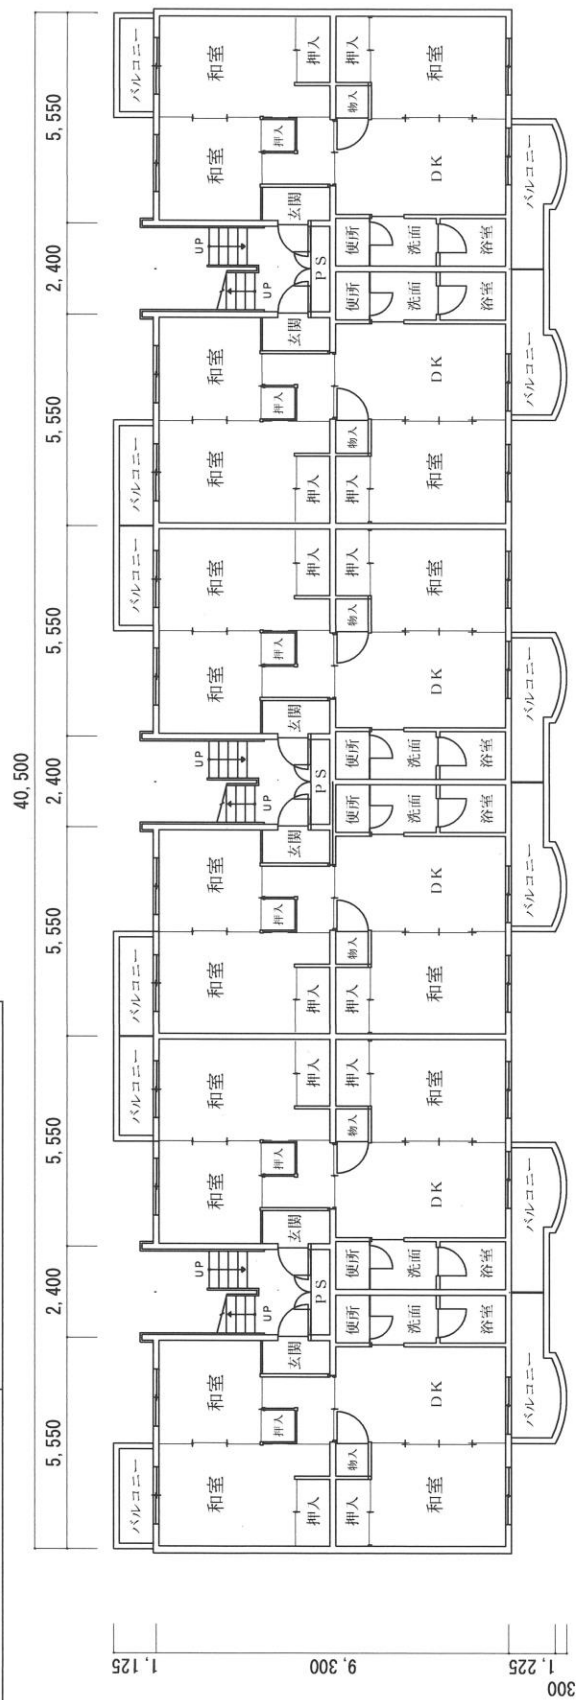



$$S = 1/200$$


家屋番号 82-5 共同住宅 4階

S=1/200

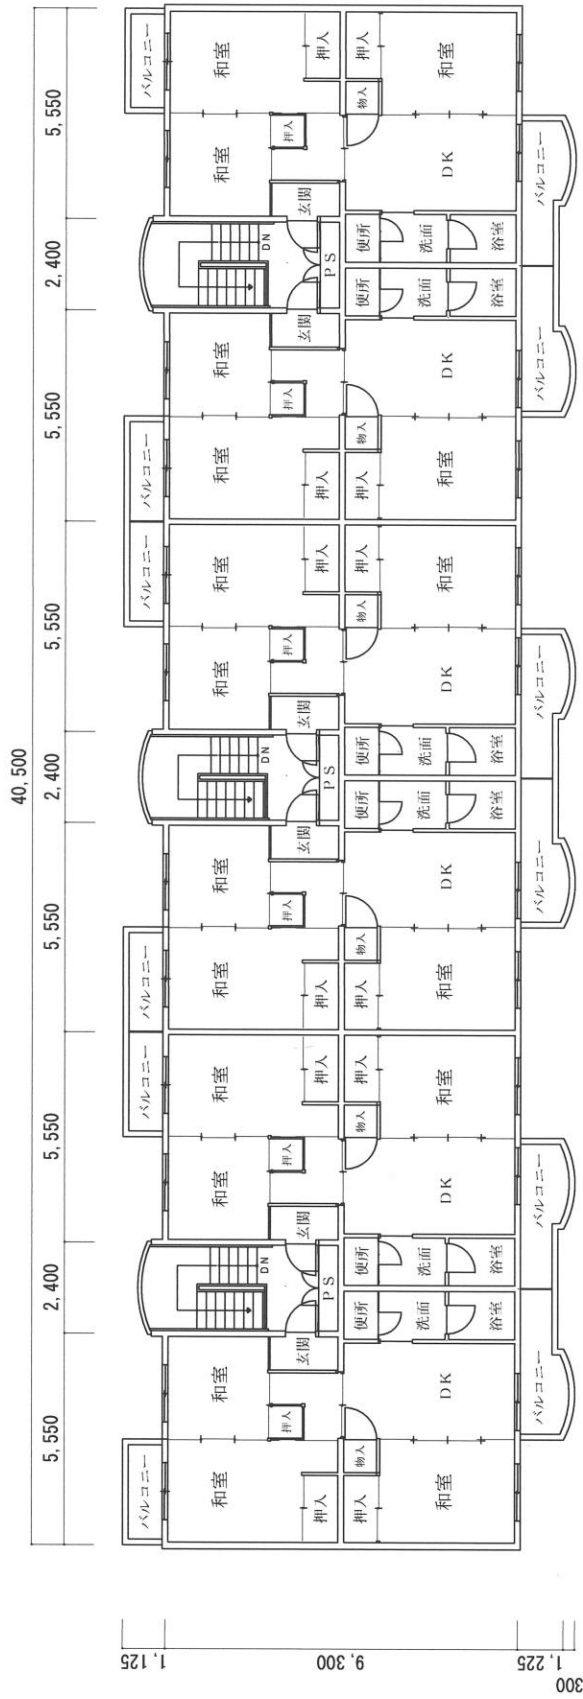


家屋番号 82-5 共同住宅 屋上

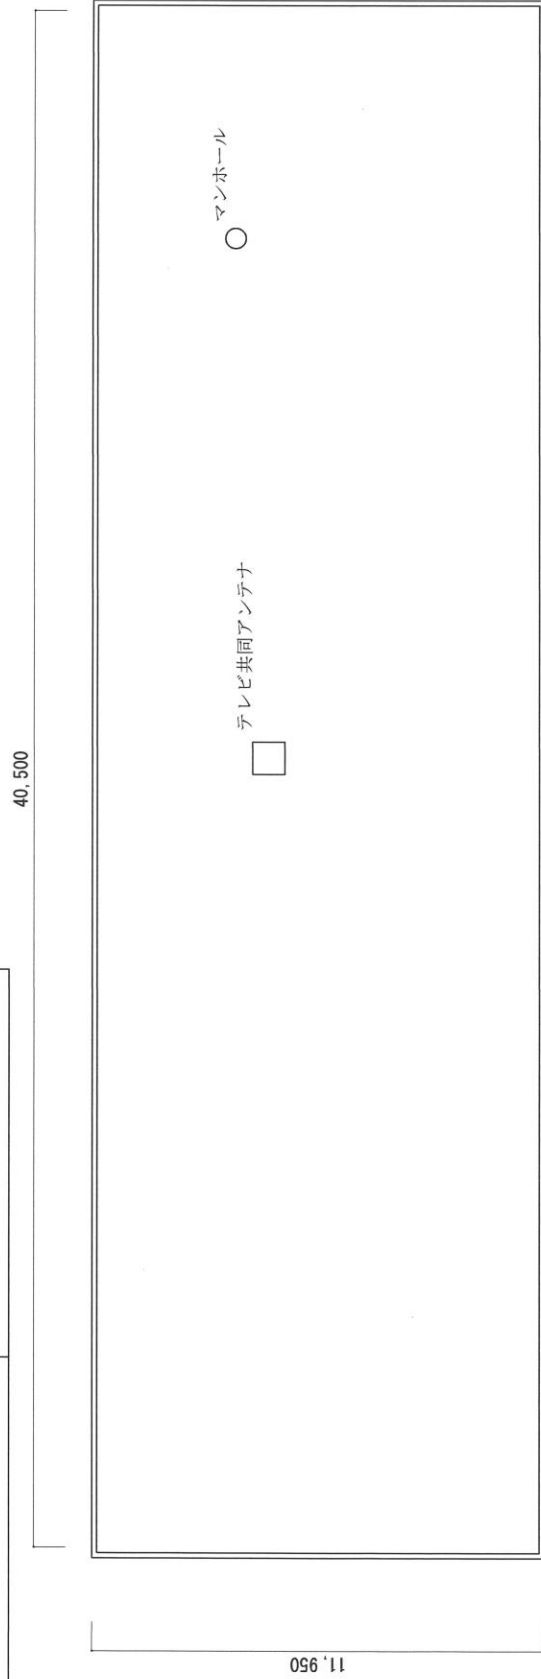


家屋番号 82-5-2 共同住宅 1階

S = 1 / 200

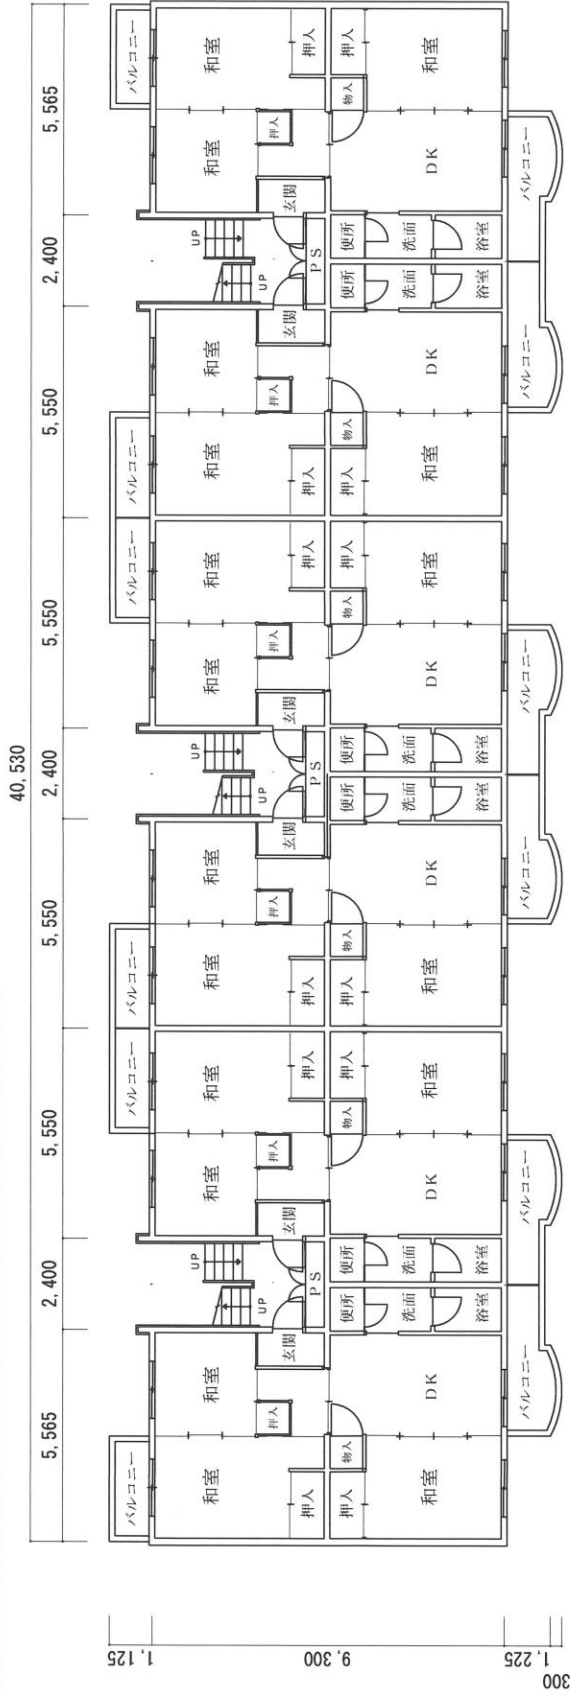


家屋番号 82-5-2 共同住宅 2階

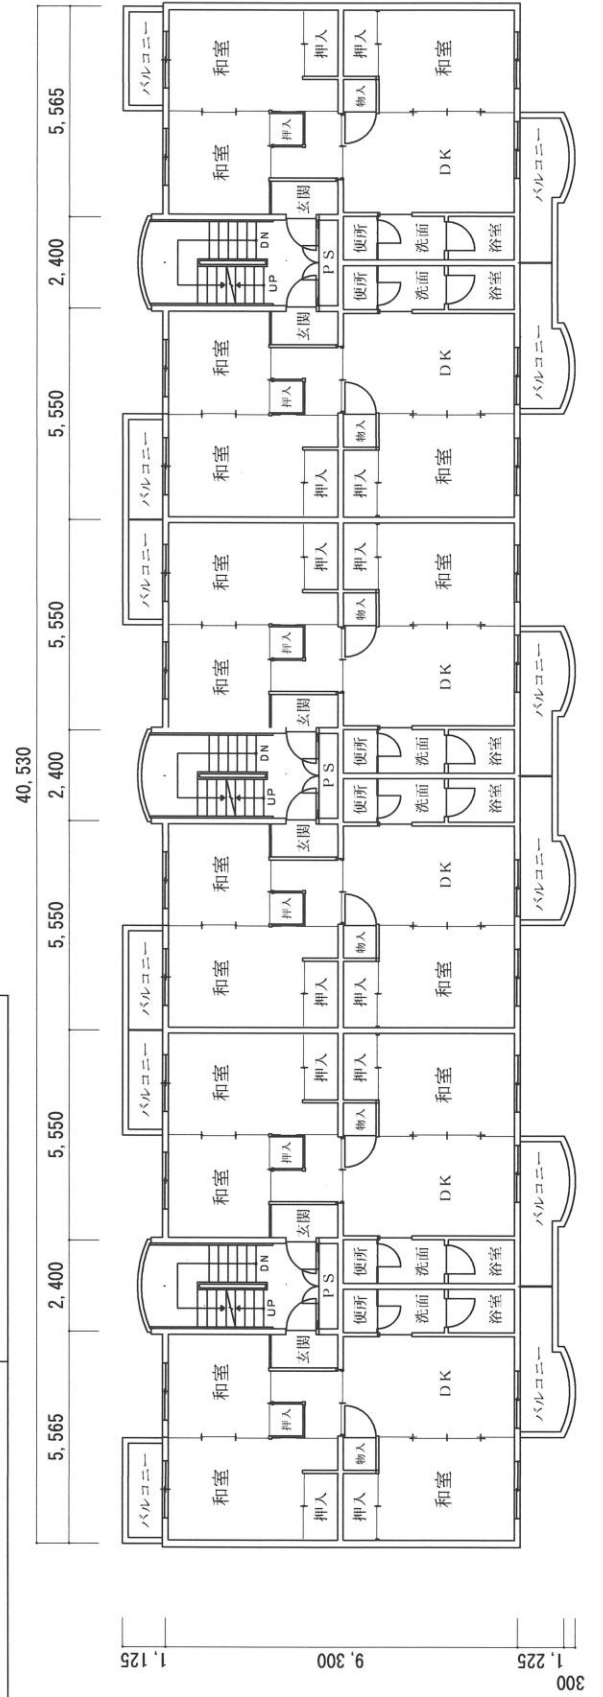


家屋番号 82-5-2 共同住宅 3階

S = 1 / 200

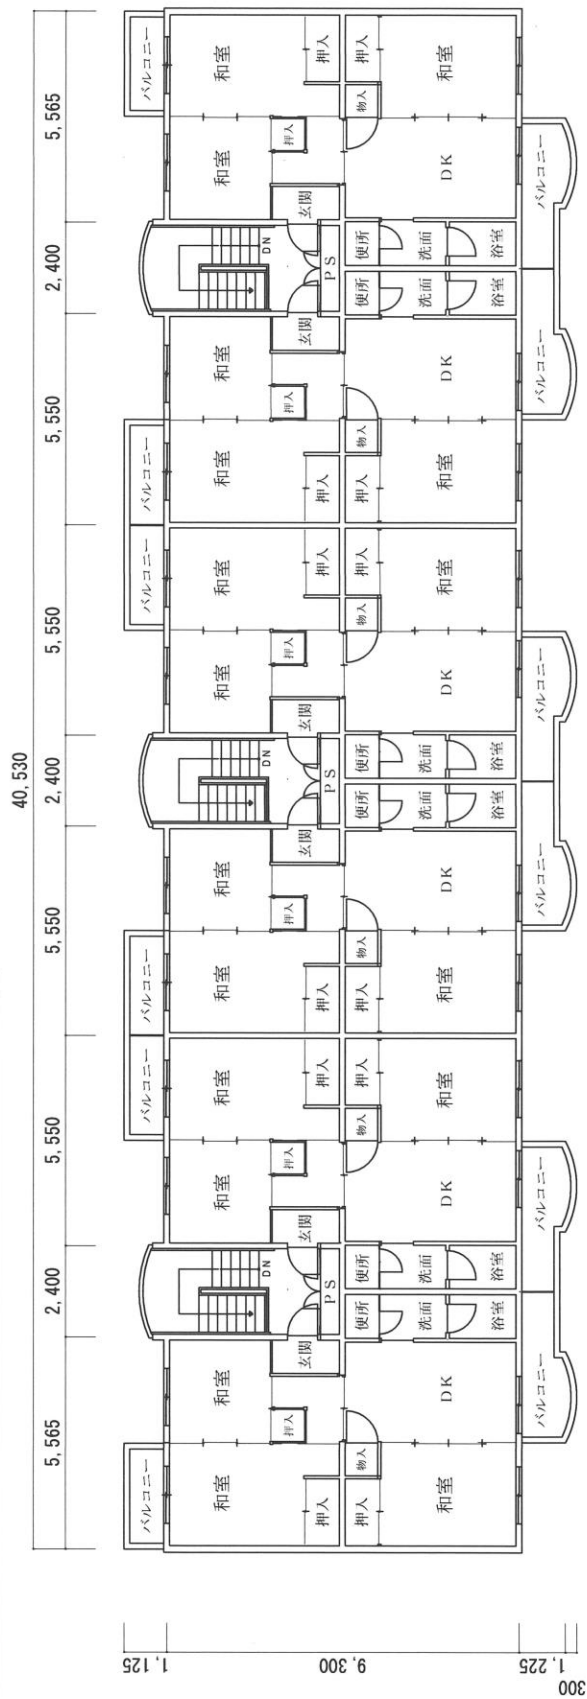


家屋番号 82-5-2 共同住宅 屋上

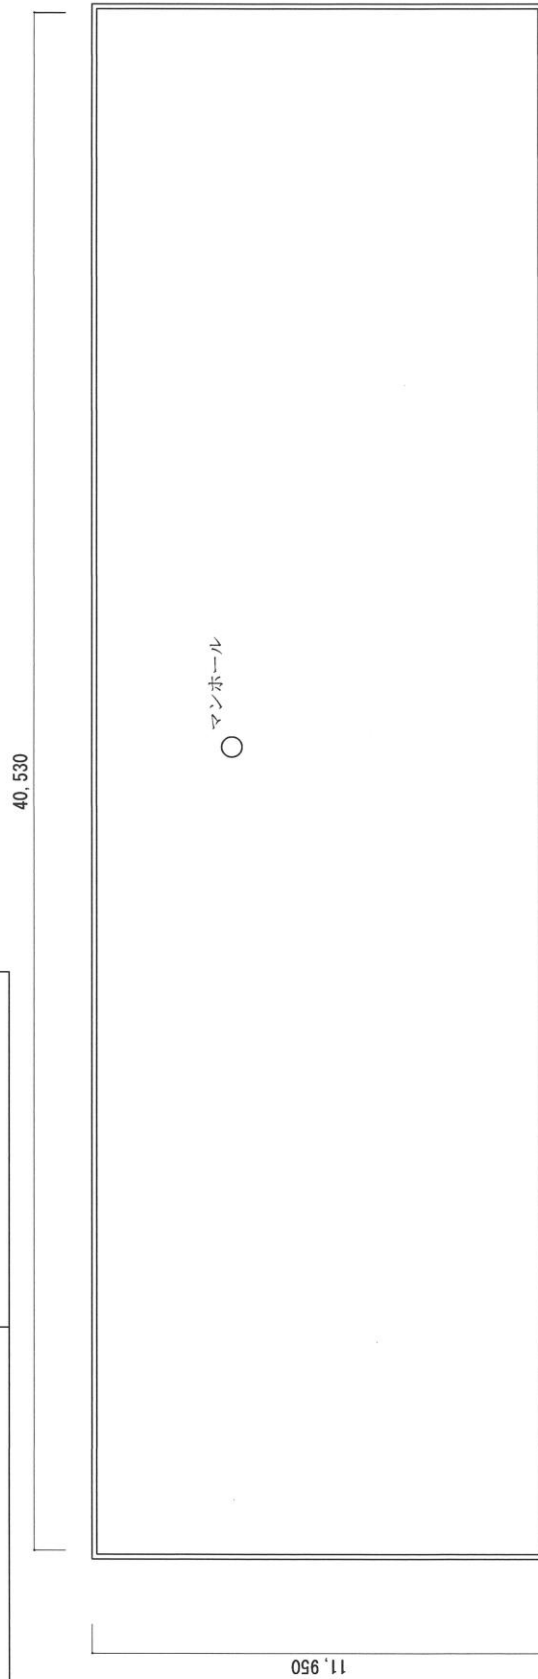


S = 1 / 100


家屋番号	8 2 - 5 - 2	附属建物	機械室
------	-------------	------	-----

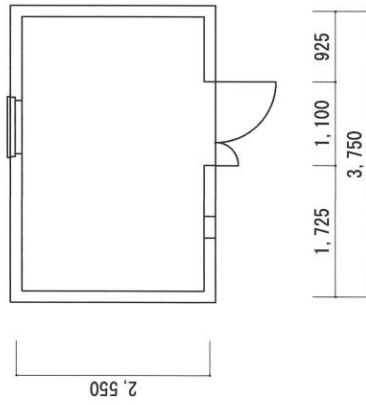

家屋番号	8 2 - 5 - 2	工作物	受水槽
------	-------------	-----	-----

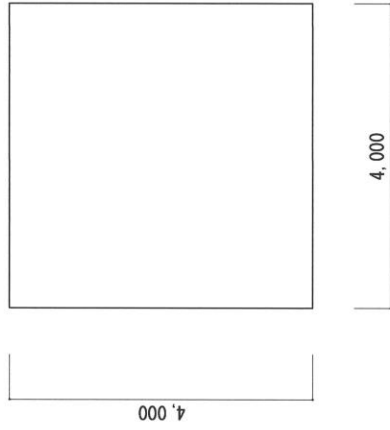

家屋番号	8 2 - 5 - 2	工作物	自転車置場
------	-------------	-----	-------

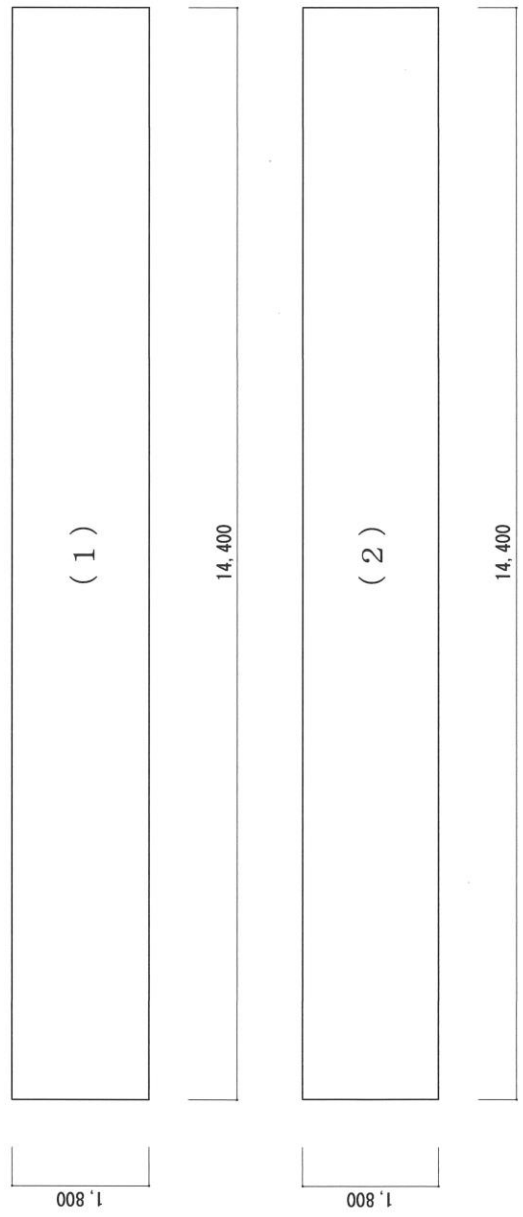

土地地番 8 2 - 9	工作物 防火水槽
--------------	----------

S = 1 / 1 0 0

