現 況 図　S=1:350

若葉区加曽利町1536番5、1536番6、1537番3

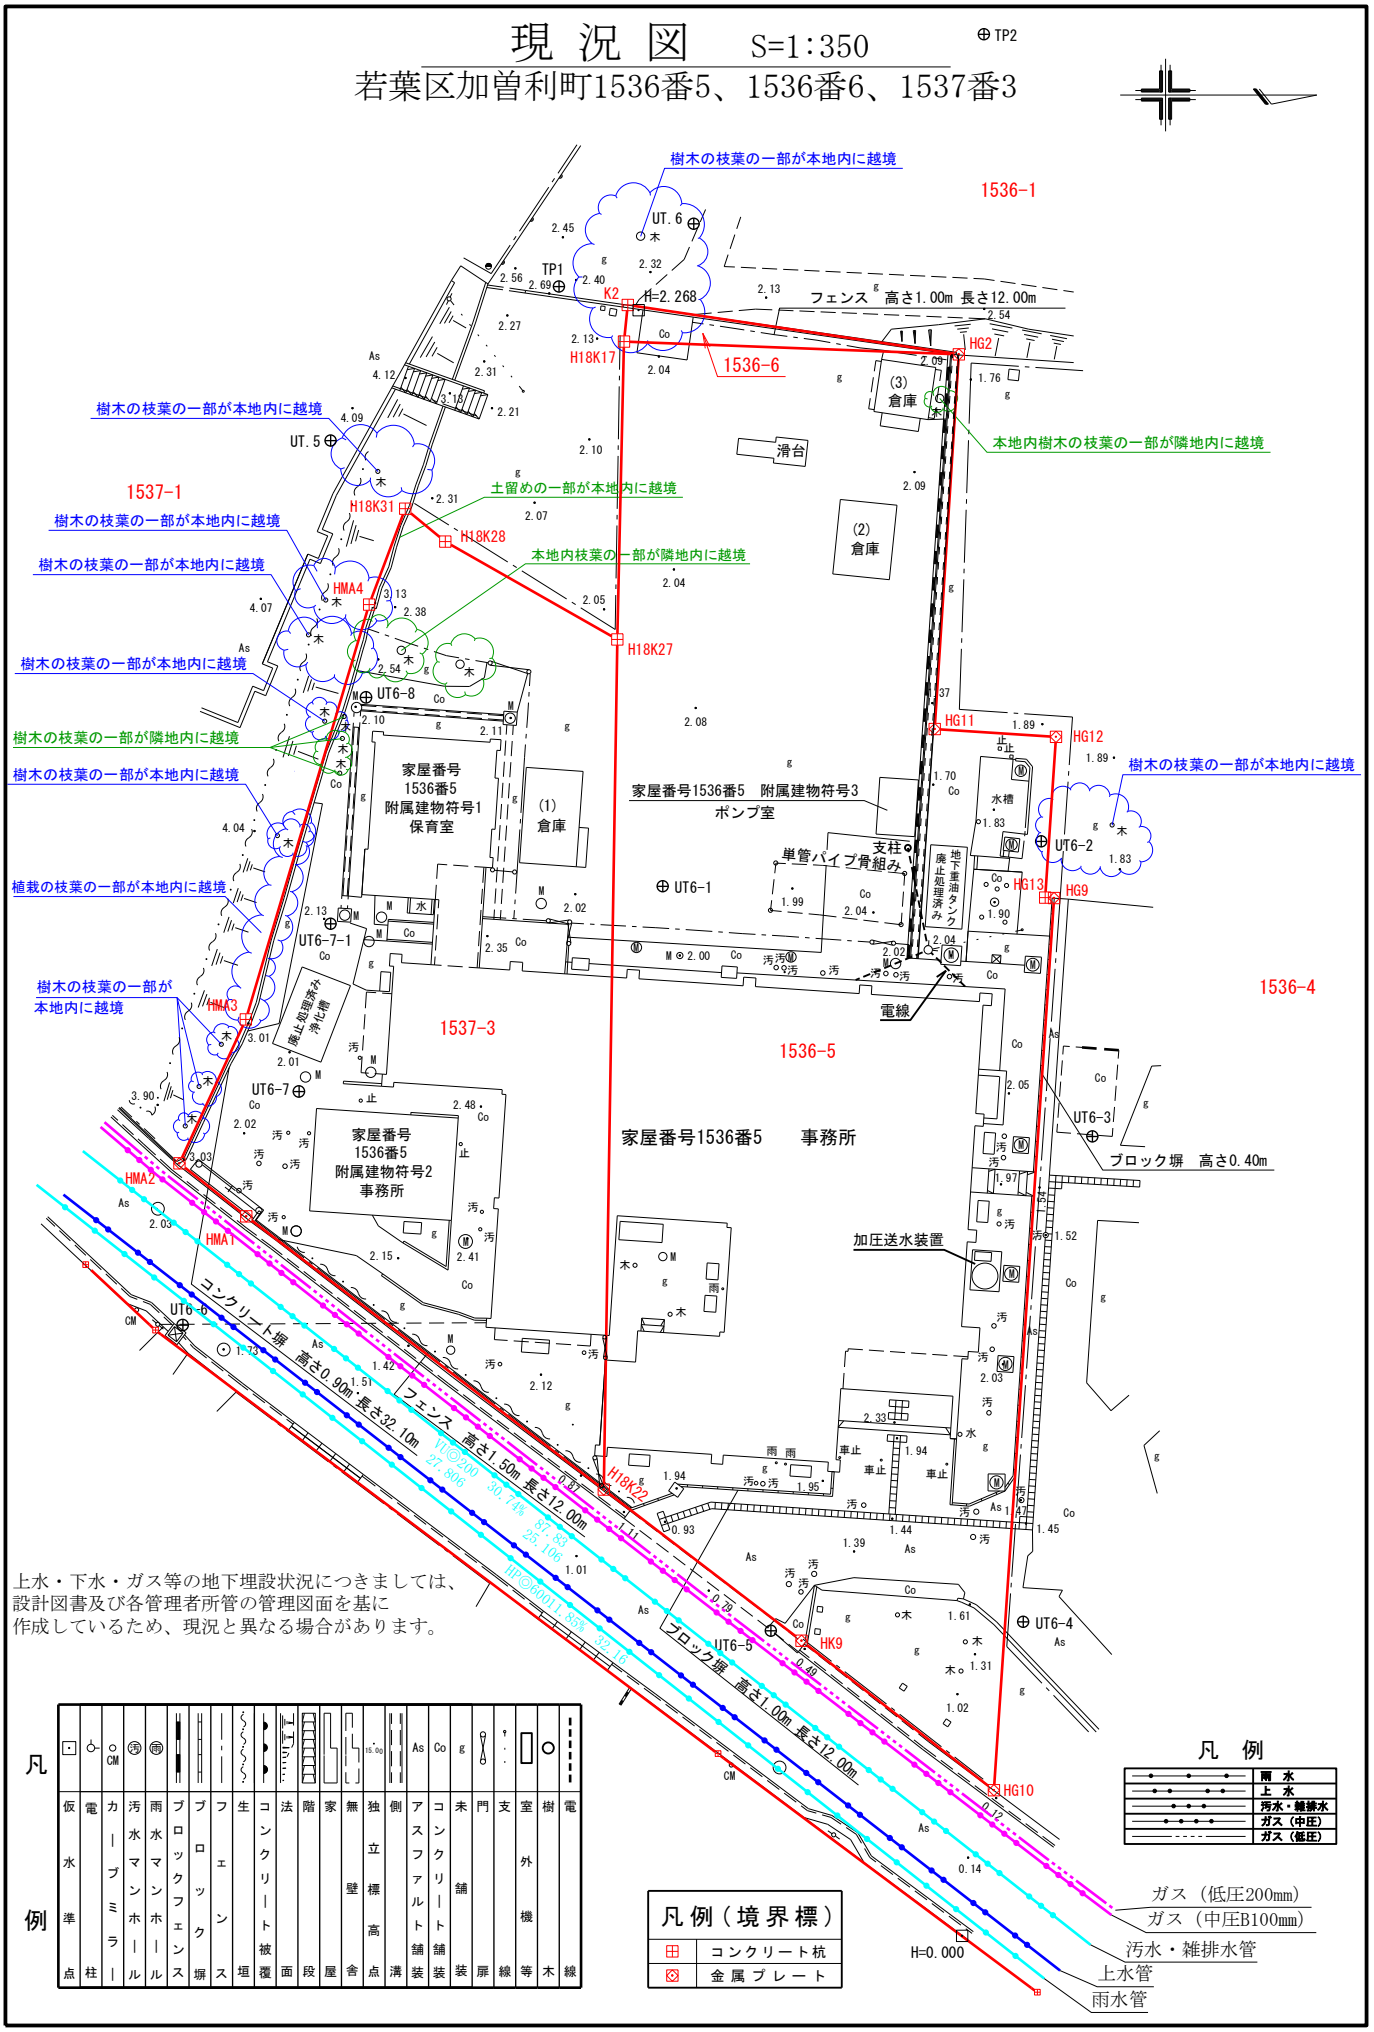

上水・下水・ガス等の地下埋設状況につきましては、
設計図書及び各管理者所管の管理図面を基に
作成しているため、現況と異なる場合があります。

凡例

凡例	仮水準点	電柱	カーブミラー	汚水マンホール	雨水マンホール	ブロックフェンス	ブロック塀	フェンス	生垣	コンクリート被覆	法面	階段	家屋	無壁舎	独立標高点	側溝	アスファルト舗装	コンクリート舗装	未舗装	門扉	支線	室外機等	樹木	電線

凡例（境界標）

⊞	コンクリート杭
⊠	金属プレート

凡例

雨水
上水
汚水・雑排水
ガス（中圧）
ガス（低圧）