

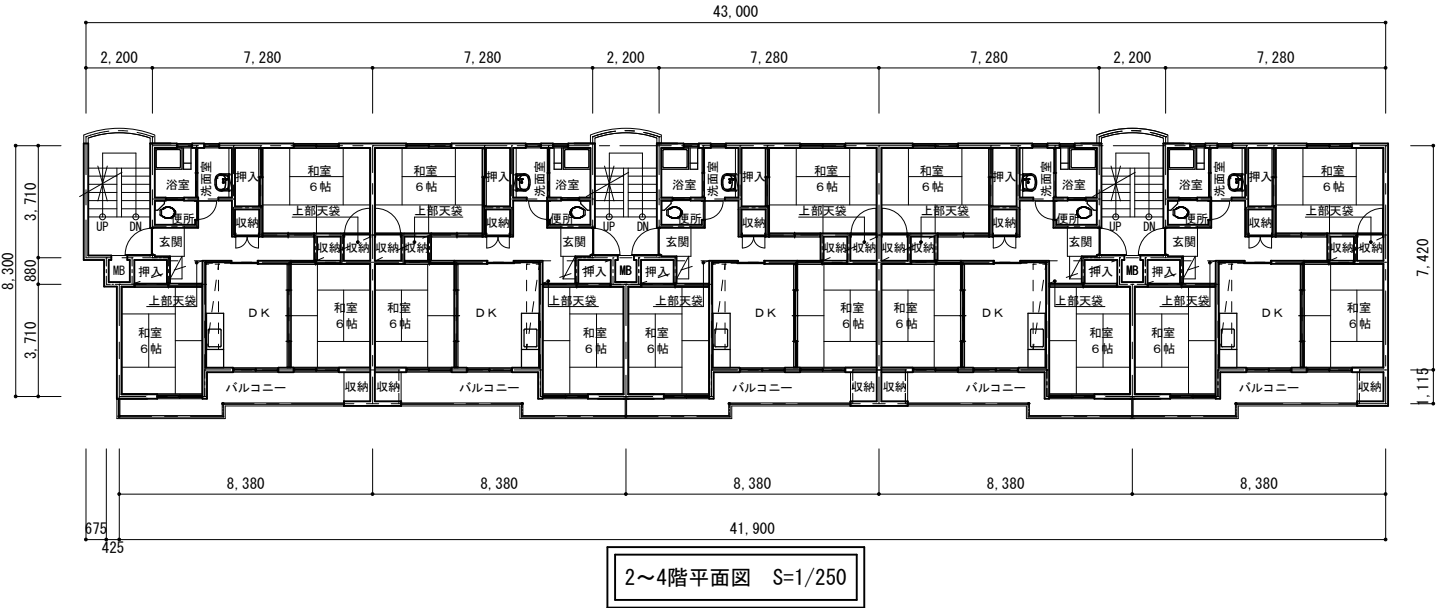
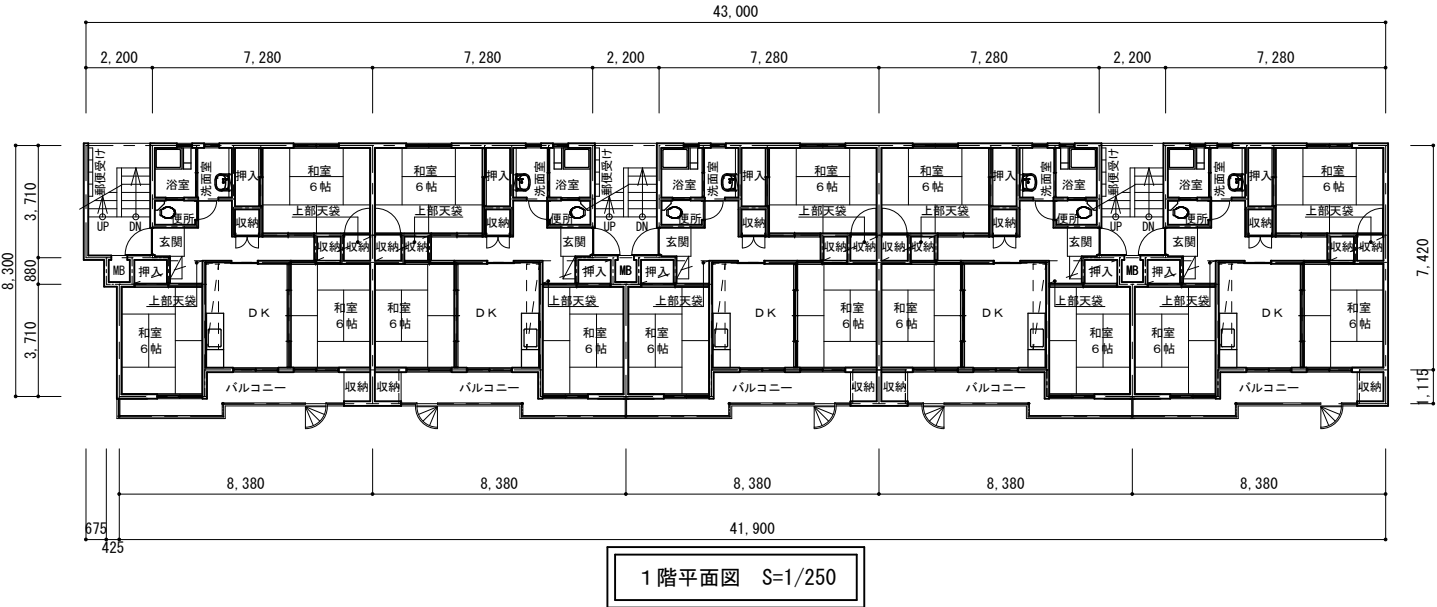



建物平面図	S=1/250
所 在	千葉県若葉区千城台北二丁目2番1
家 屋 番 号	2番1-主
種 類	共同住宅
構 造	鉄筋コンクリート造5階建

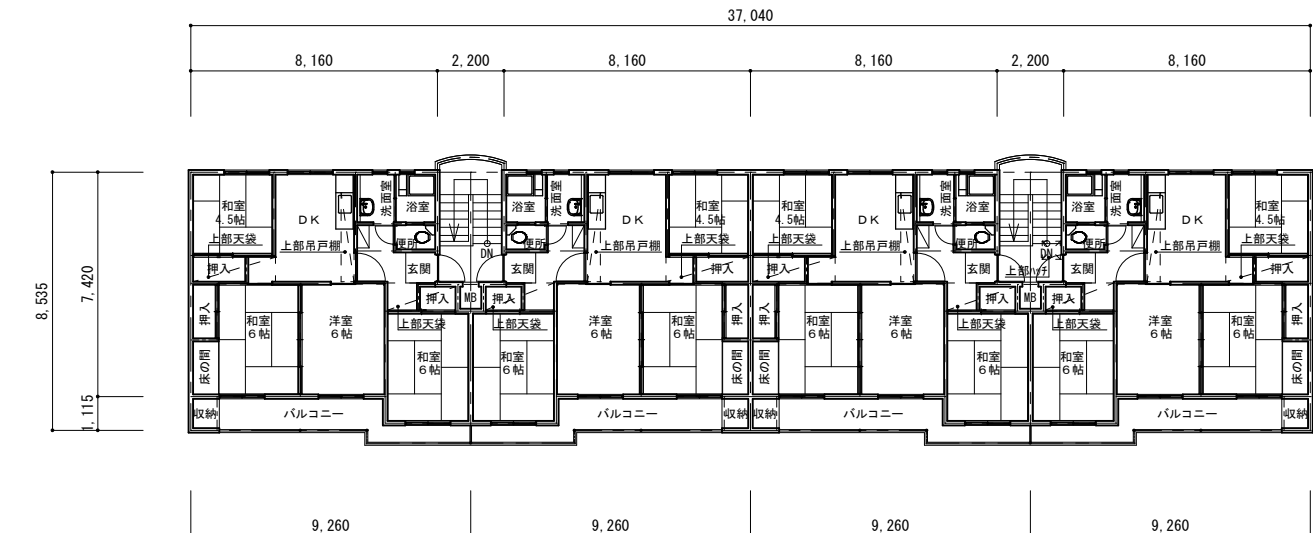


建物平面図	S=1/250
所 在	千葉県若葉区千城台北二丁目2番1
家 屋 番 号	2番1-①
種 類	共同住宅
構 造	鉄筋コンクリート造5階建

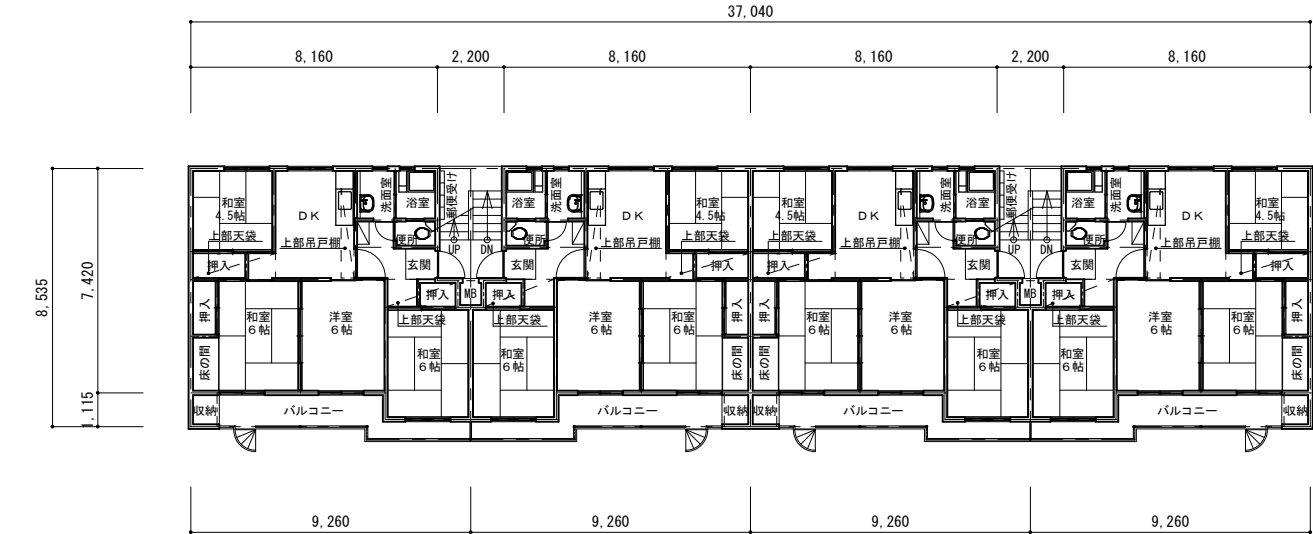


建物平面図	S=1/100
所 在	千葉県若葉区千城台北二丁目2番1
家 屋 番 号	2番1-②
種 類	ポンプ室
構 造	コンクリートブロック造平屋建

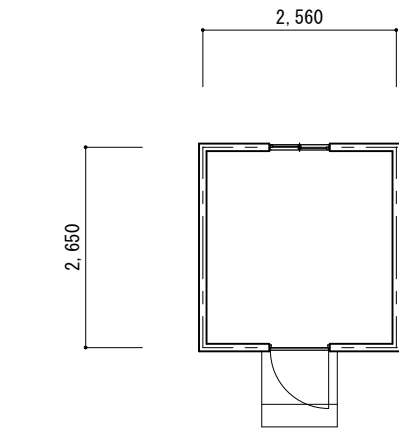


建物平面図	S=1/100
所 在	千葉県若葉区千城台北二丁目2番1
家 屋 番 号	2番1-③
種 類	物置
構 造	コンクリートブロック造平屋建

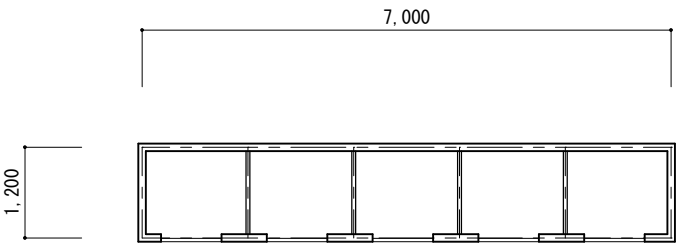


建物平面図	S=1/100
所 在	千葉県若葉区千城台北二丁目2番1
家 屋 番 号	2番1-④
種 類	物置
構 造	コンクリートブロック造平屋建

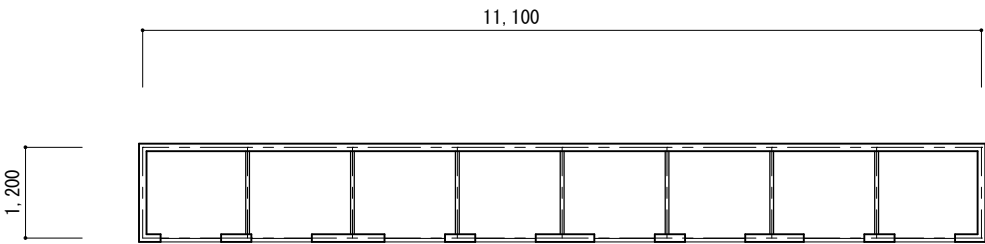


建物平面図	S=1/100
所 在	千葉県若葉区千城台北二丁目2番1
家 屋 番 号	2番1-⑤
種 類	物置
構 造	コンクリートブロック造平屋建

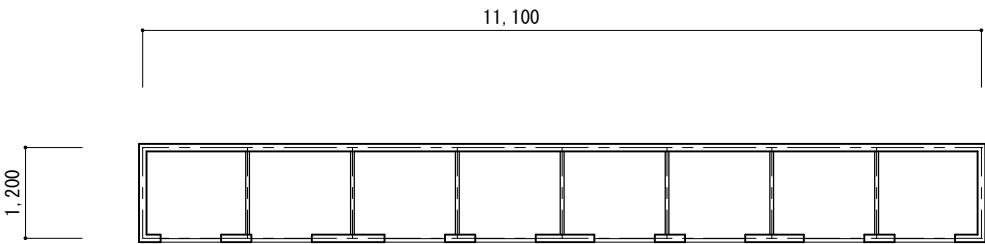

建物平面図	S=1/100
所 在	千葉県若葉区千城台北二丁目2番1
家 屋 番 号	2番1-⑥
種 類	物置
構 造	コンクリートブロック造平屋建

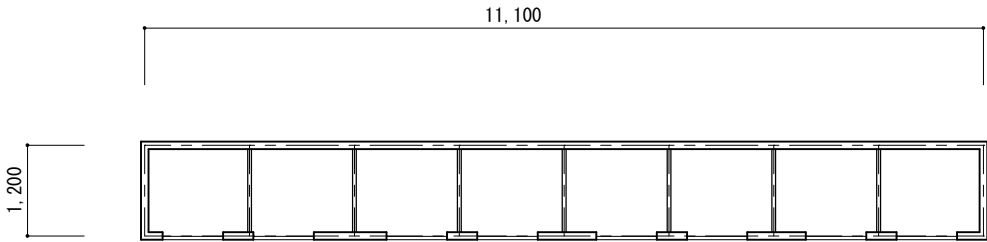

建物平面図	S=1/100
所 在	千葉県若葉区千城台北二丁目2番1
家 屋 番 号	2番1-⑦
種 類	物置
構 造	コンクリートブロック造平屋建

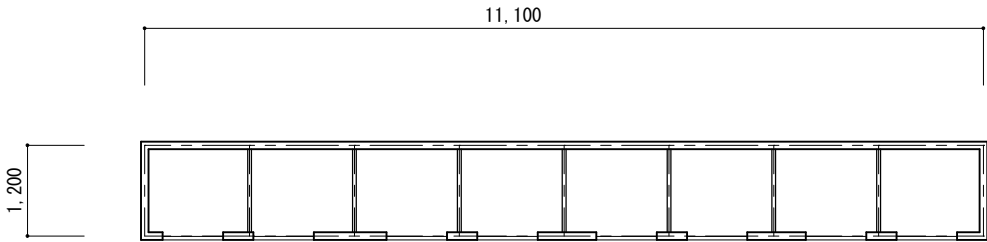

建物平面図	S=1/100
所 在	千葉県若葉区千城台北二丁目2番1
家 屋 番 号	2番1-⑧
種 類	物置
構 造	コンクリートブロック造平屋建

