


現況図 S=1:1500
若葉区千城台東二丁目12番1

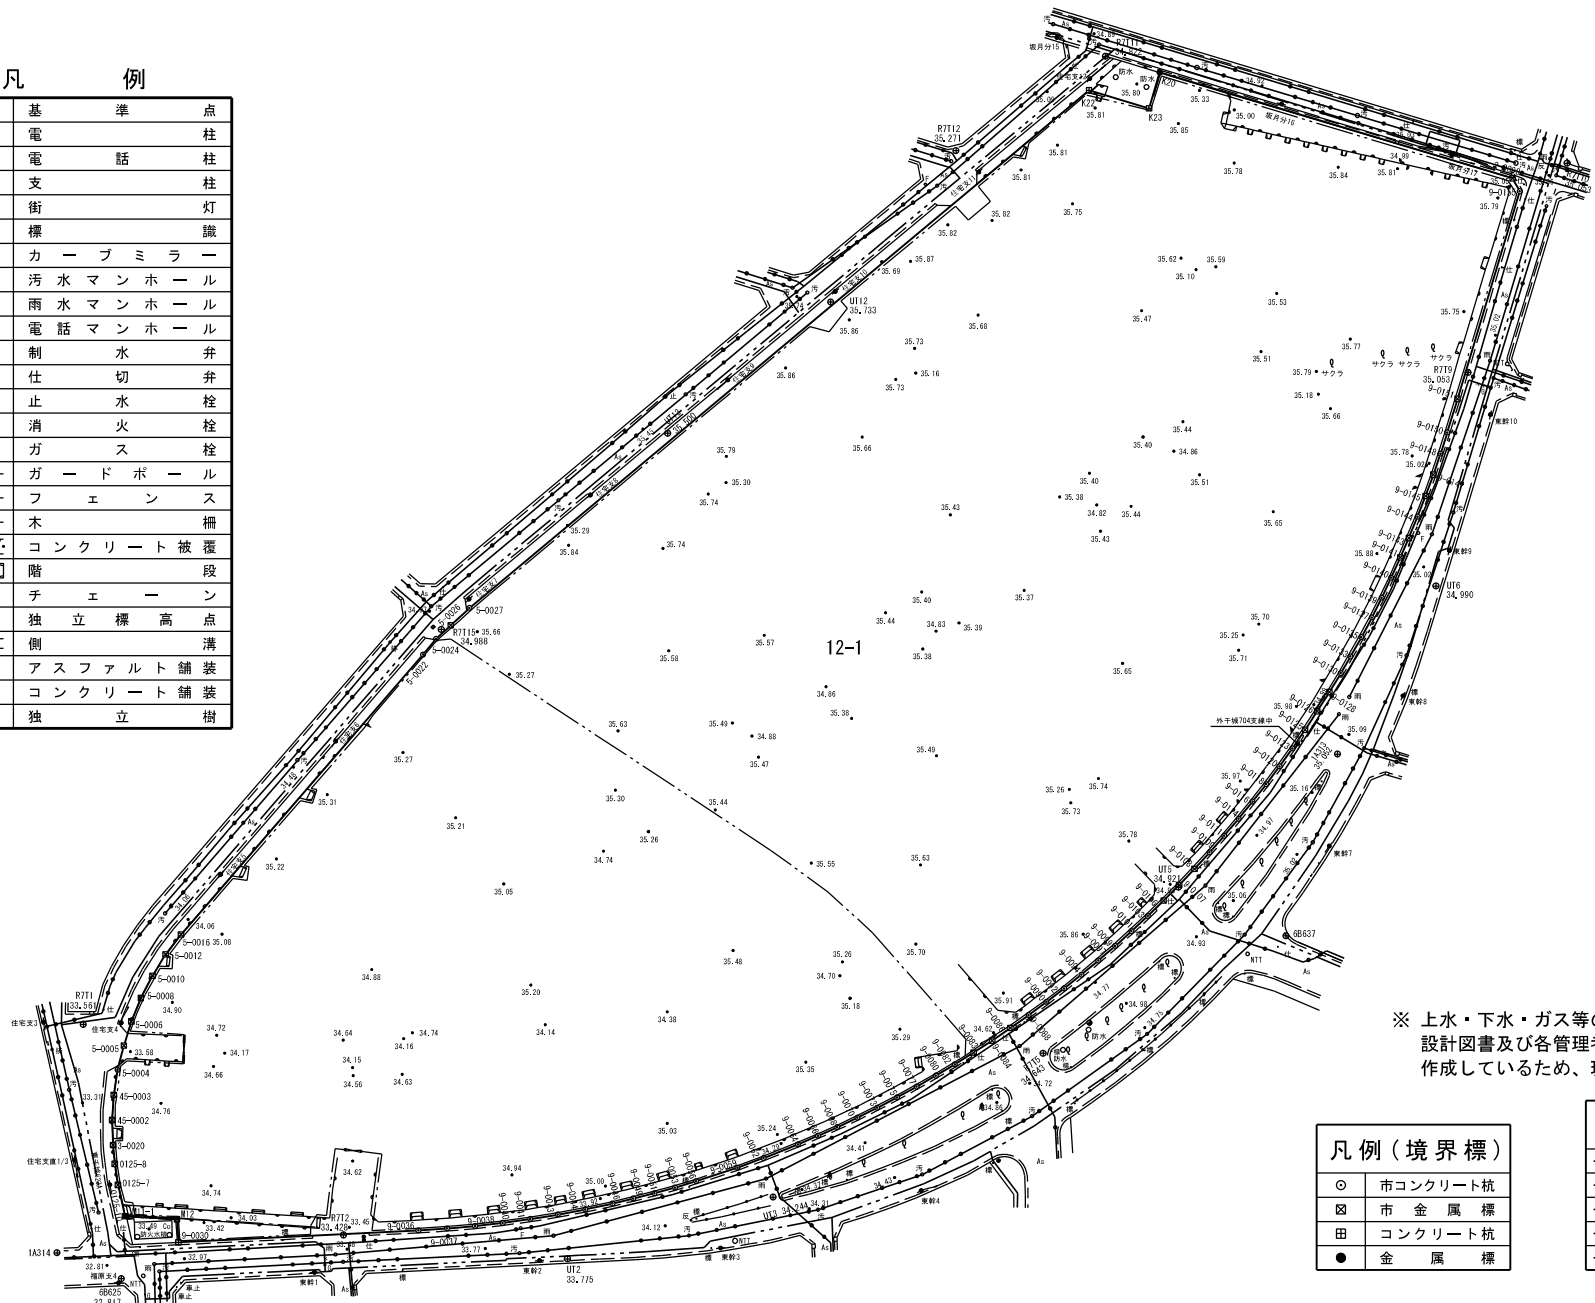

凡 例

⊕	基 準 点
○	電 柱
●	電 話 柱
○	支 柱
●	街 灯
○標	標 識
○CM	カ ー プ ミ ラ ー
⊙	汚 水 マ ン ホ ー ル
⊙	雨 水 マ ン ホ ー ル
○NTT	電 話 マ ン ホ ー ル
○制	制 水 弁
○仕	仕 切 弁
○止	止 水 栓
⦿F	消 火 栓
⦿G	ガ ス 栓
→	ガ ー ド ポ ー ル
---	フ ェ ン ス
---	木 柵
▨	コ ン ク リ ー ト 被 覆
▨	階 段
—	チ ェ ー ン
15.00	独 立 標 高 点
==	側 溝
As	ア ス フ ァ ル ト 舗 装
Co	コ ン ク リ ー ト 舗 装
Q	独 立 樹



※ 上水・下水・ガス等の地下埋設状況につきましては、
設計図書及び各管理者所管の管理図面を基に
作成しているため、現況と異なる場合があります。

凡 例 (境界標)

○	市コンクリート杭
⊗	市 金 属 標
田	コンクリート杭
●	金 属 標

凡 例 (地下埋設物)

—●—	上 水
—●—	雨 水
—●—	汚 水 ・ 雑 排 水 管
—●—	ガ ス (高 圧)
—●—	ガ ス (低圧・中間圧)