


〔公開・~~非公開~~〕

諮問者 我孫子市長

様式4 建築行為の許可について（43条関係）




議案番号	第 2 号
提案基準	番号8 屋外施設等の付帯施設を建築する目的で行う建築行為等 ＜3に該当＞
受付年月日	令和7年8月26日
申請者の住所及び 氏名	我孫子市新木1856番地 豊島運輸有限会社 代表取締役 豊島 庸市
敷地となる土地の 名称	我孫子市新木字シタ田2254番の一部 及び2683番1の一部
敷地面積	115.28㎡
地 目	雑種地
予定建築物の用途、 構造及び規模	(用 途) 防犯管理棟 (構 造) 軽量鉄骨造平屋建 (建築面積) 25.92㎡ (延べ面積) 25.92㎡
備 考	

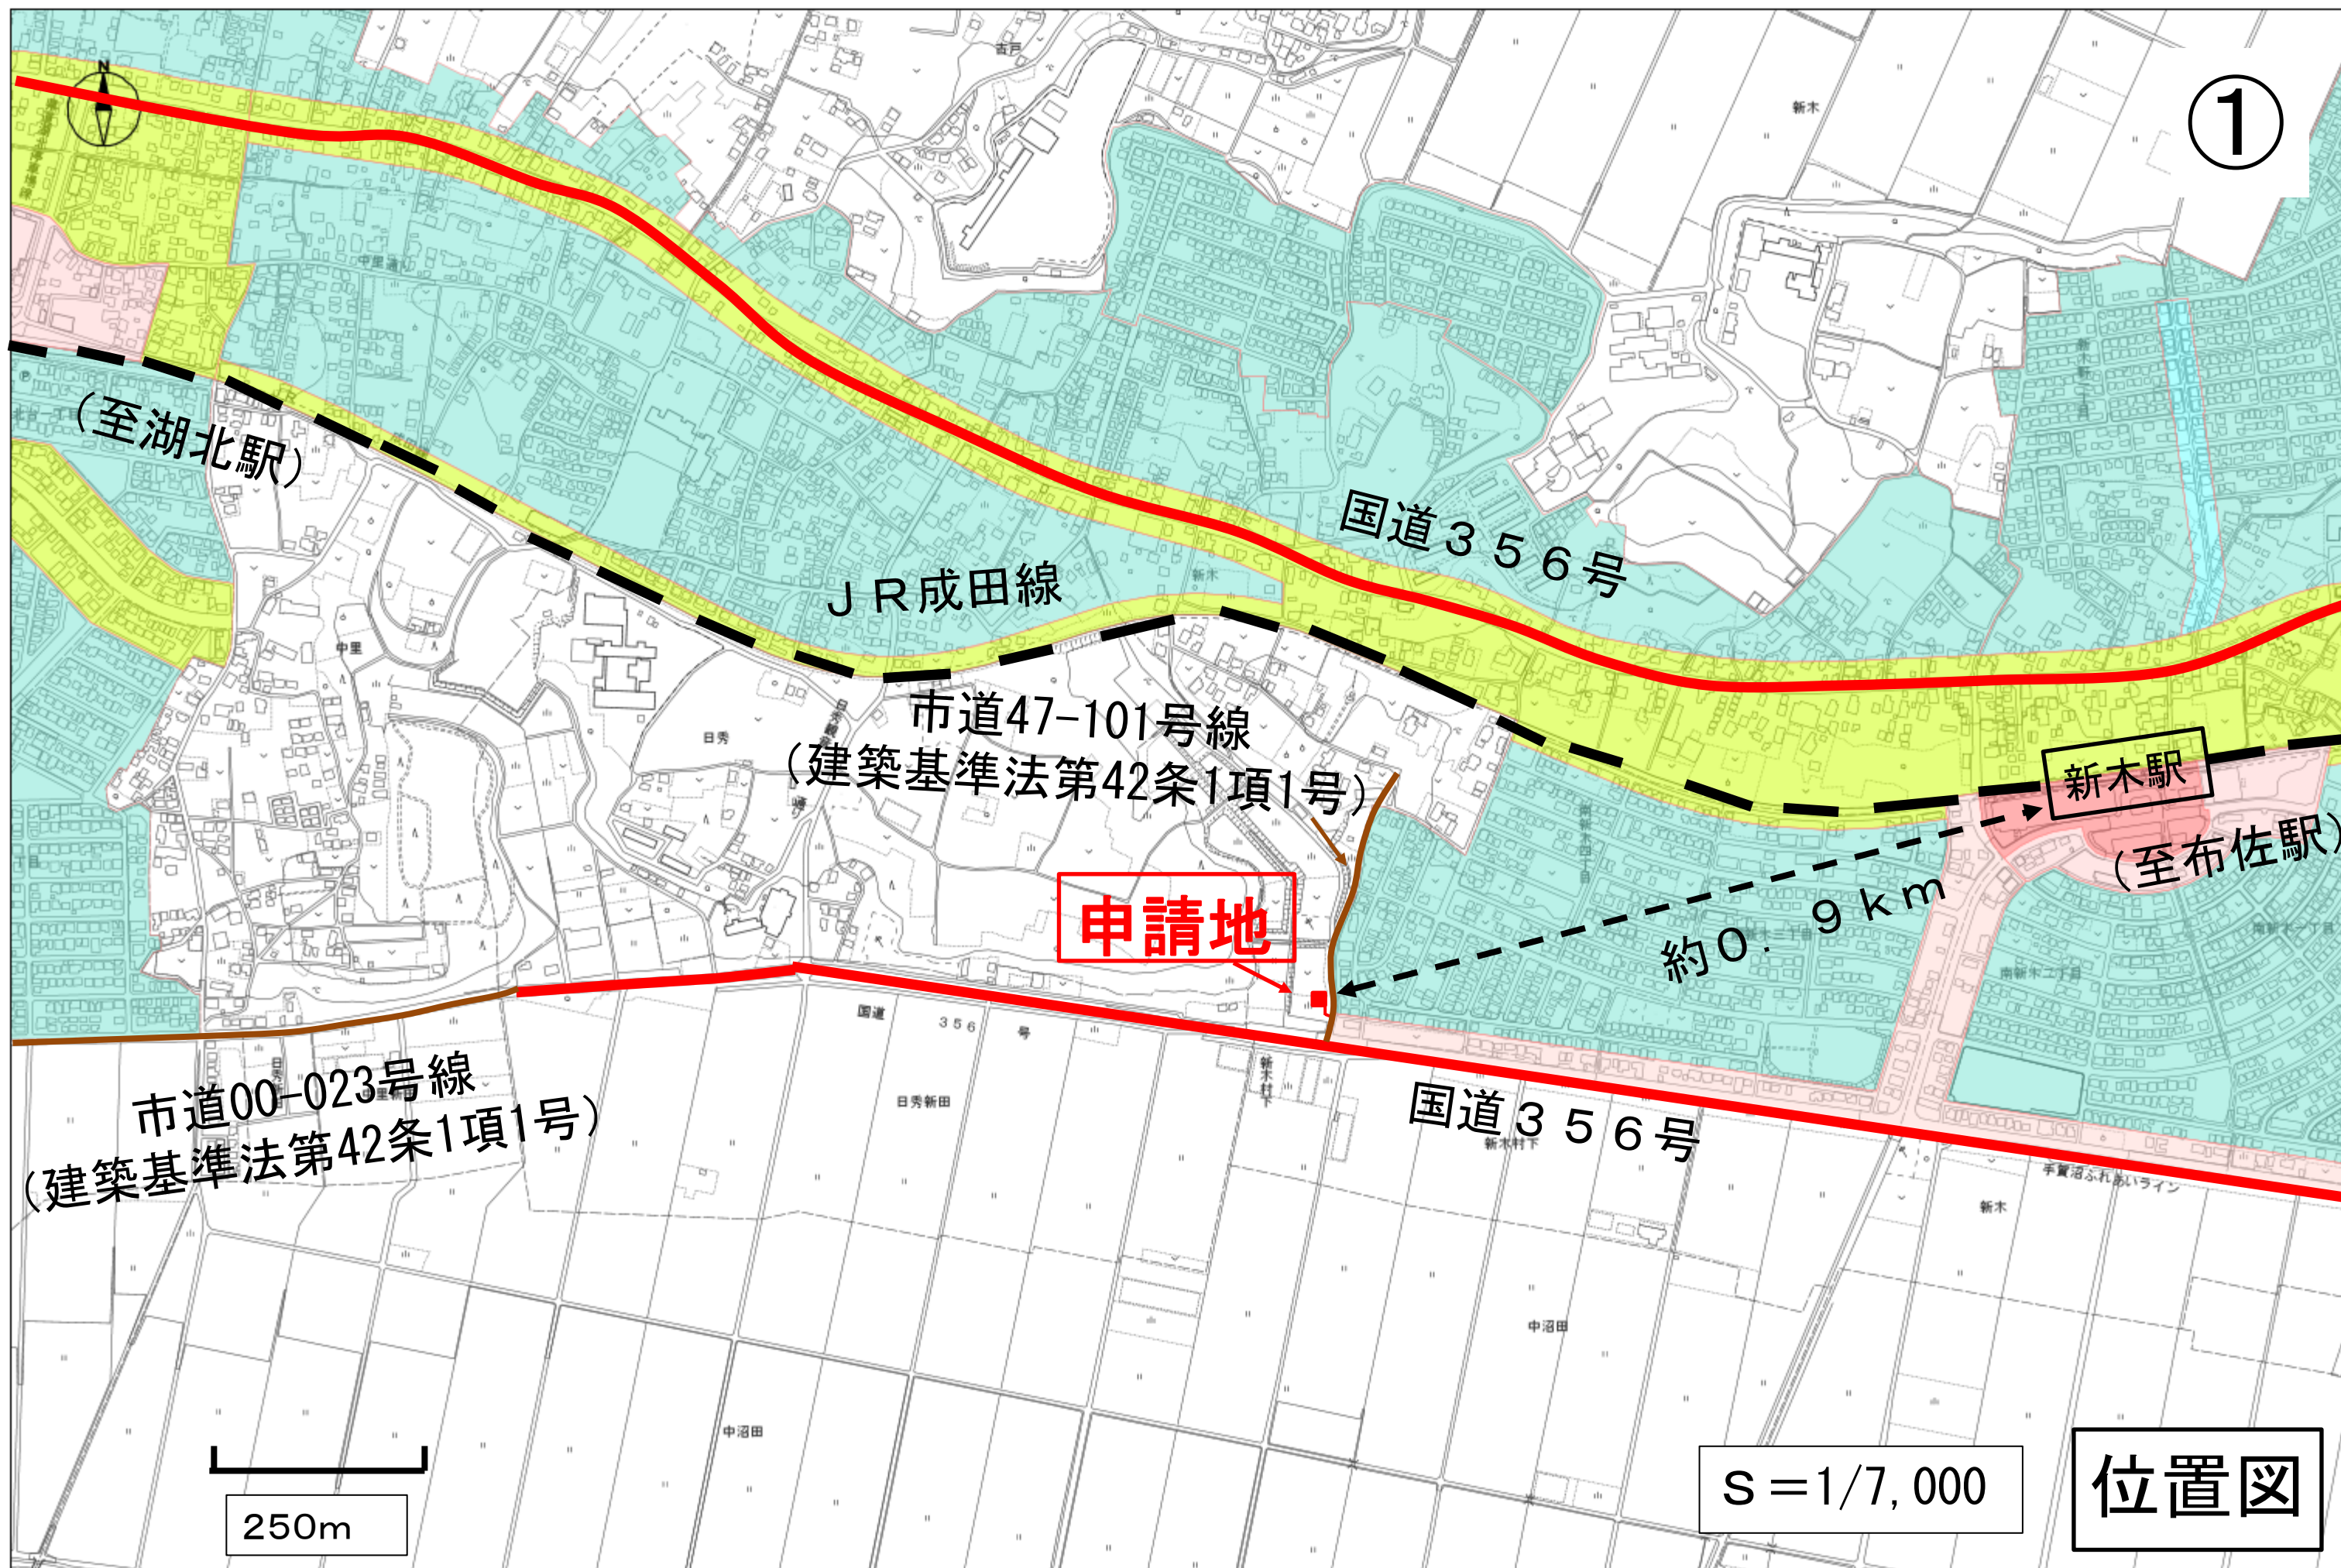



②

区域図

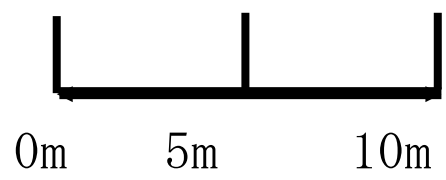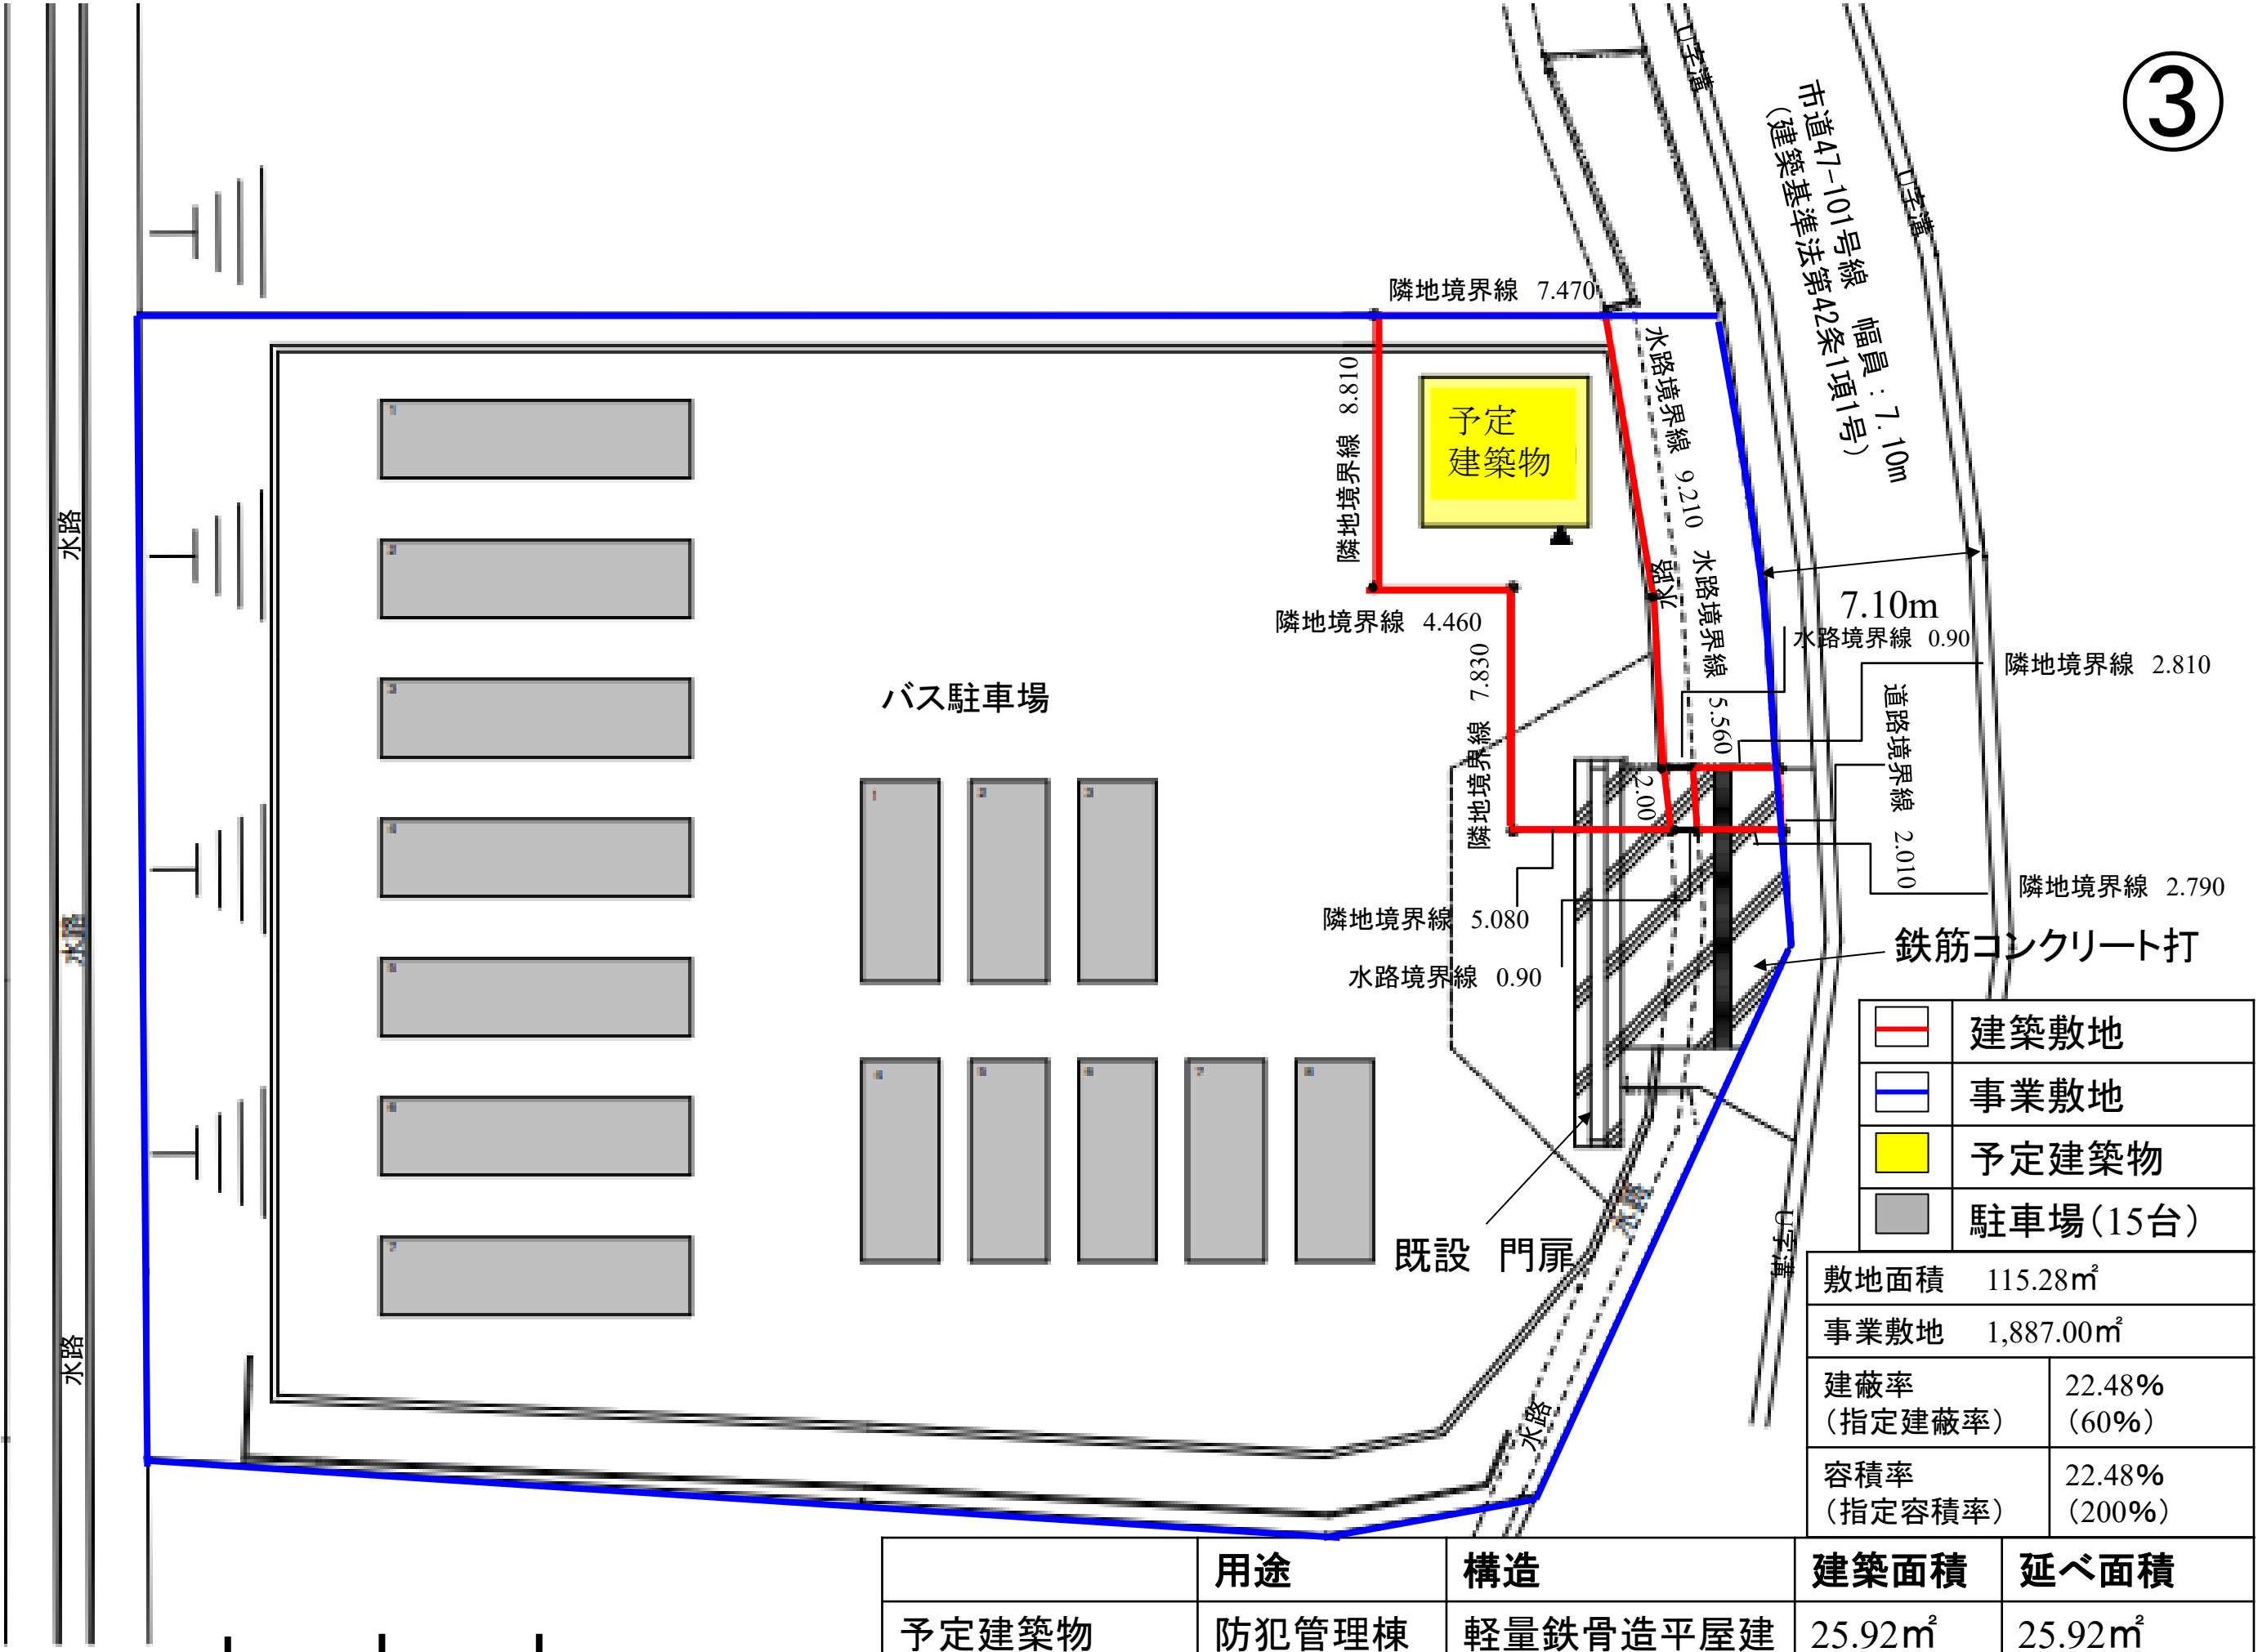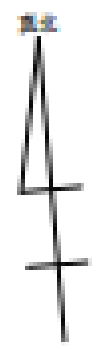

S = 1/200

土地利用計画図