


〔公開・~~非公開~~〕

諮問者 成田市長

様式 4 建築行為の許可について（43条関係）

議案番号	第 4 号
提案基準	番号30 空港周辺地域の屋外駐車場付帯事業所の 建築行為等 <2に該当>
受付年月日	令和7年8月22日
申請者の住所及び 氏名	印旛郡酒々井町上岩橋59番地1 清宮 正博 埼玉県所沢市大字日比田95番地1 VANTECH 株式会社 代表取締役 佐藤 徹
敷地となる土地の 名称	成田市駒井野字香取山466番3の一部、 466番9の一部及び466番19
敷地面積	1,038.56㎡
地 目	山林
予定建築物の用途、 構造及び規模	(用 途) 店舗（レンタカー事業所） (構 造) 鉄骨造平屋建 3棟 (建築面積) 191.50㎡ (延べ面積) 191.50㎡
備考	

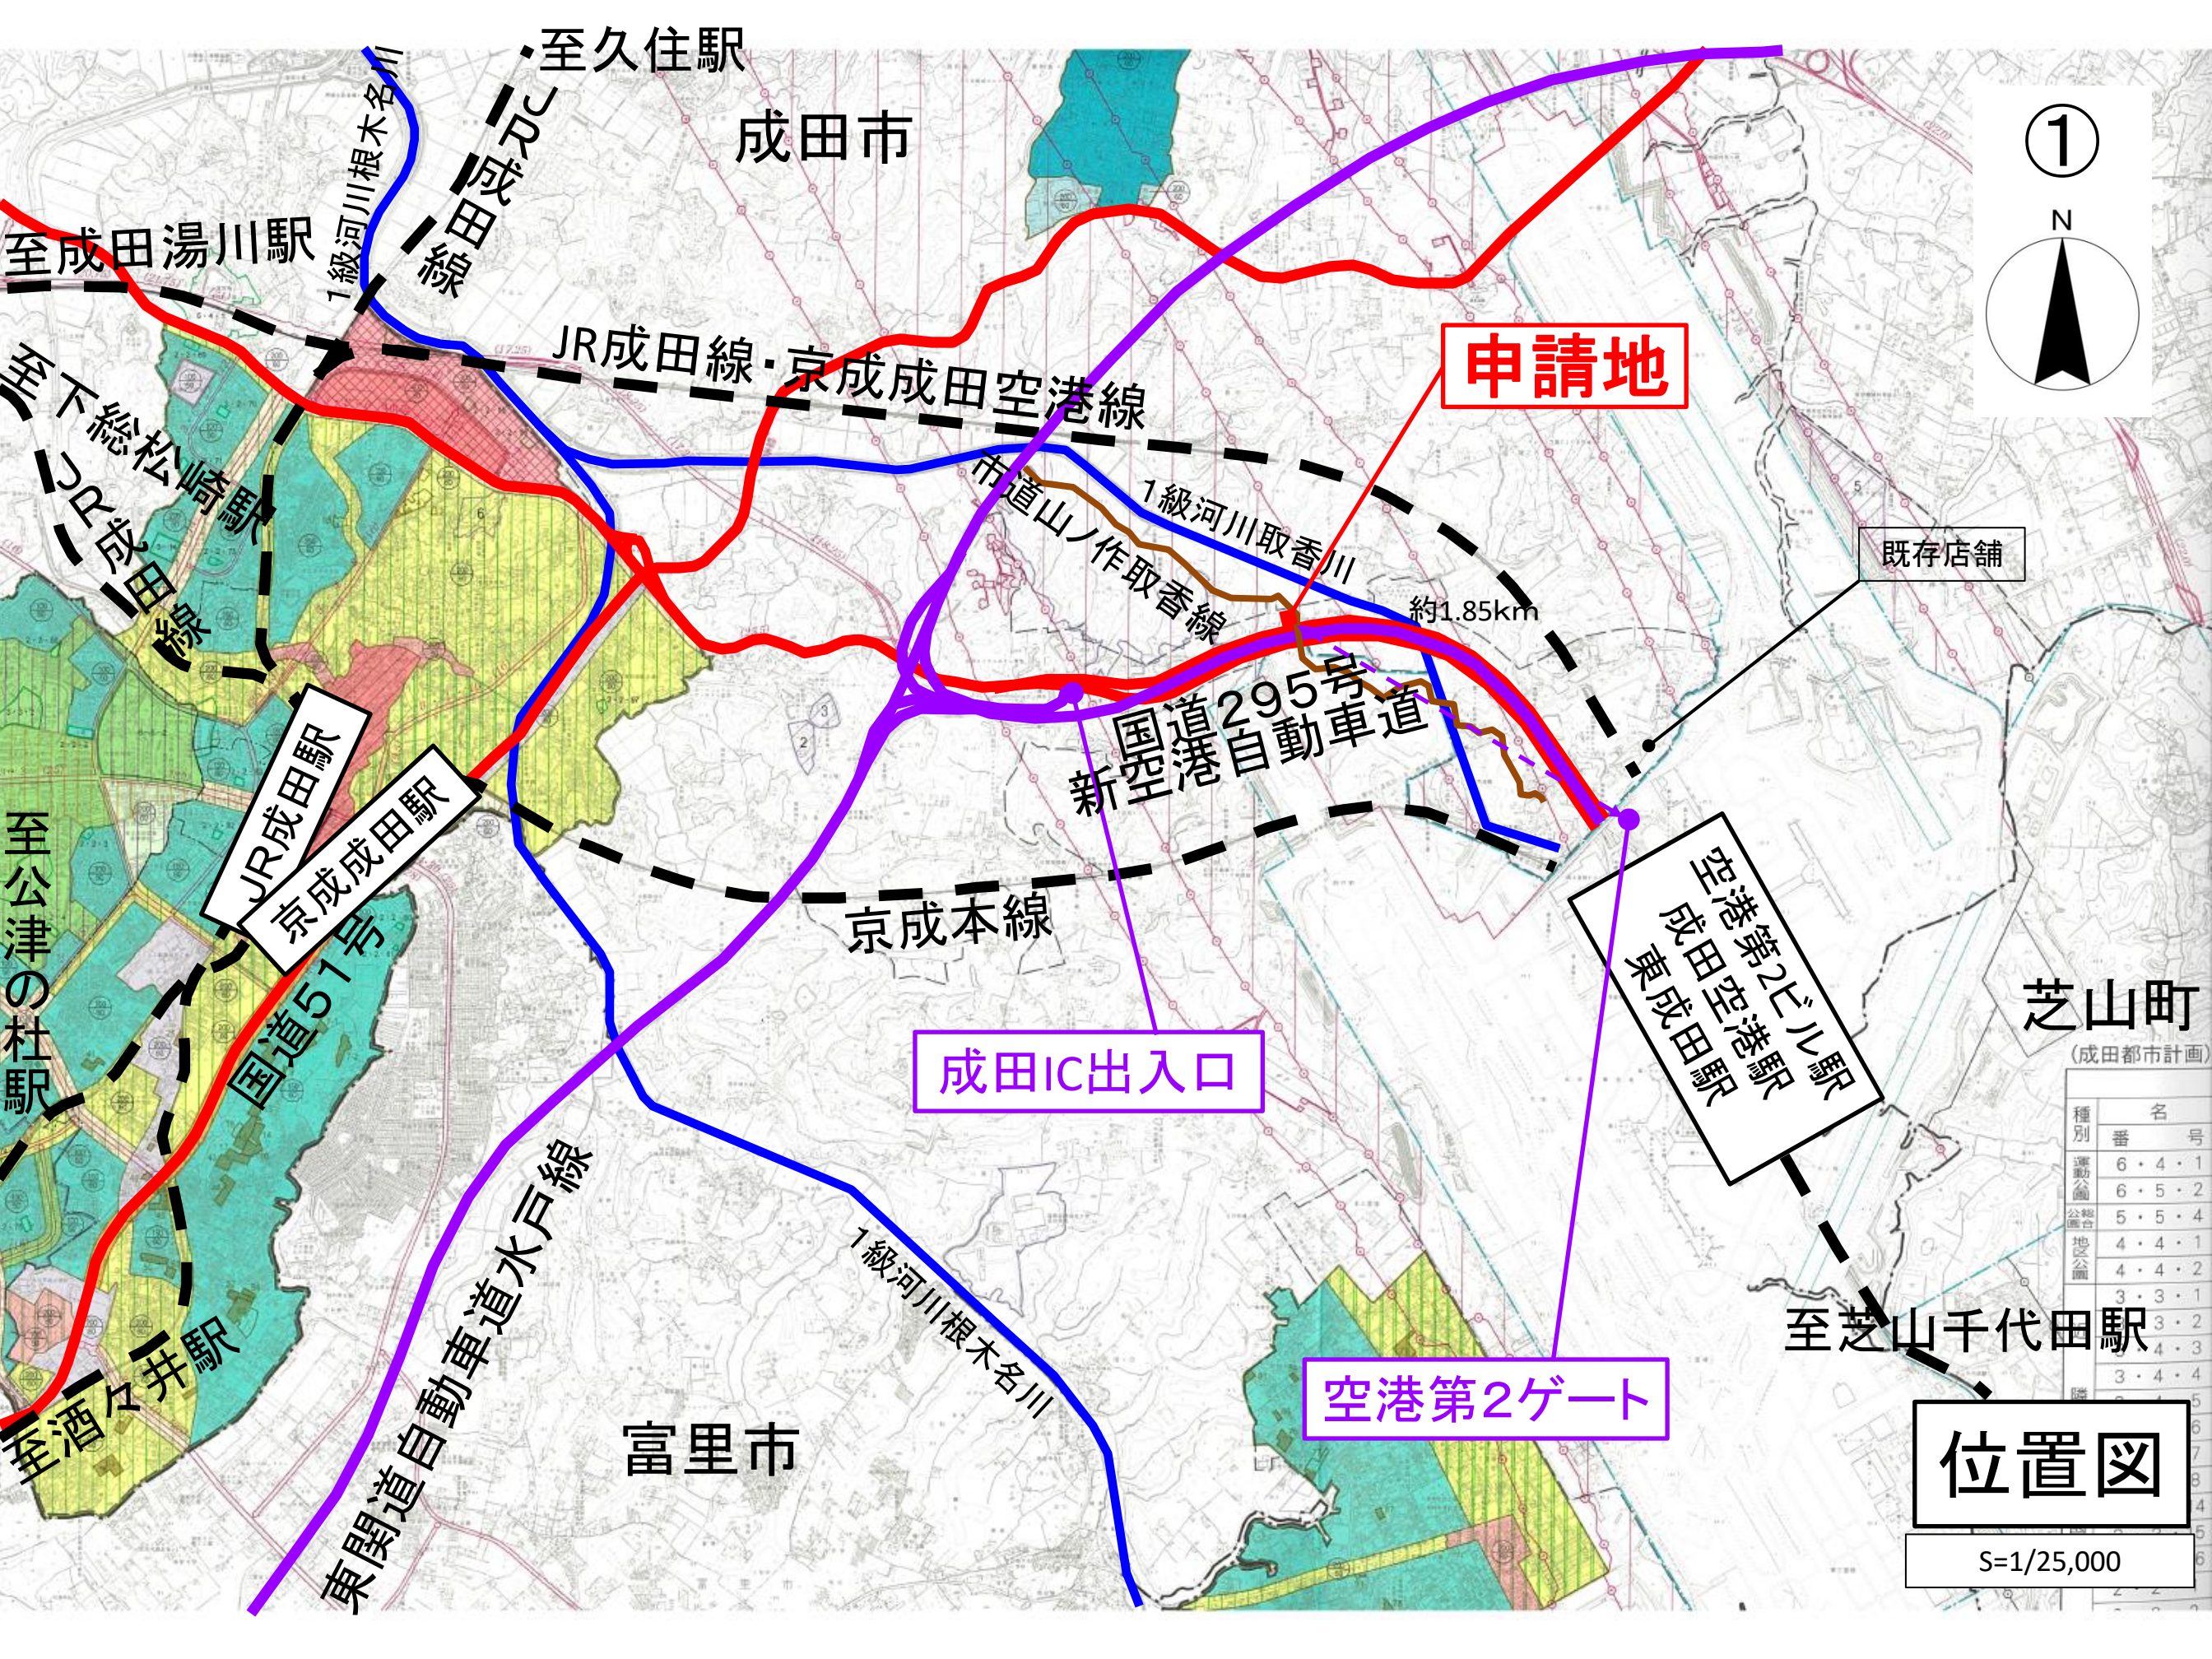

①

N



申請地

既存店舗

約1.85km

国道295号
新空港自動車道

京成本線

成田IC出入口

空港第2ビル駅
成田空港駅
東成田駅

芝山町
(成田都市計画)


至芝山千代田駅


空港第2ゲート

位置図


S=1/25,000

種別	番号
運動公園	6・4・1
公園	6・5・2
公園	5・5・4
公園	4・4・1
公園	4・4・2
公園	3・3・1
公園	3・3・2
公園	4・4・3
公園	3・4・4

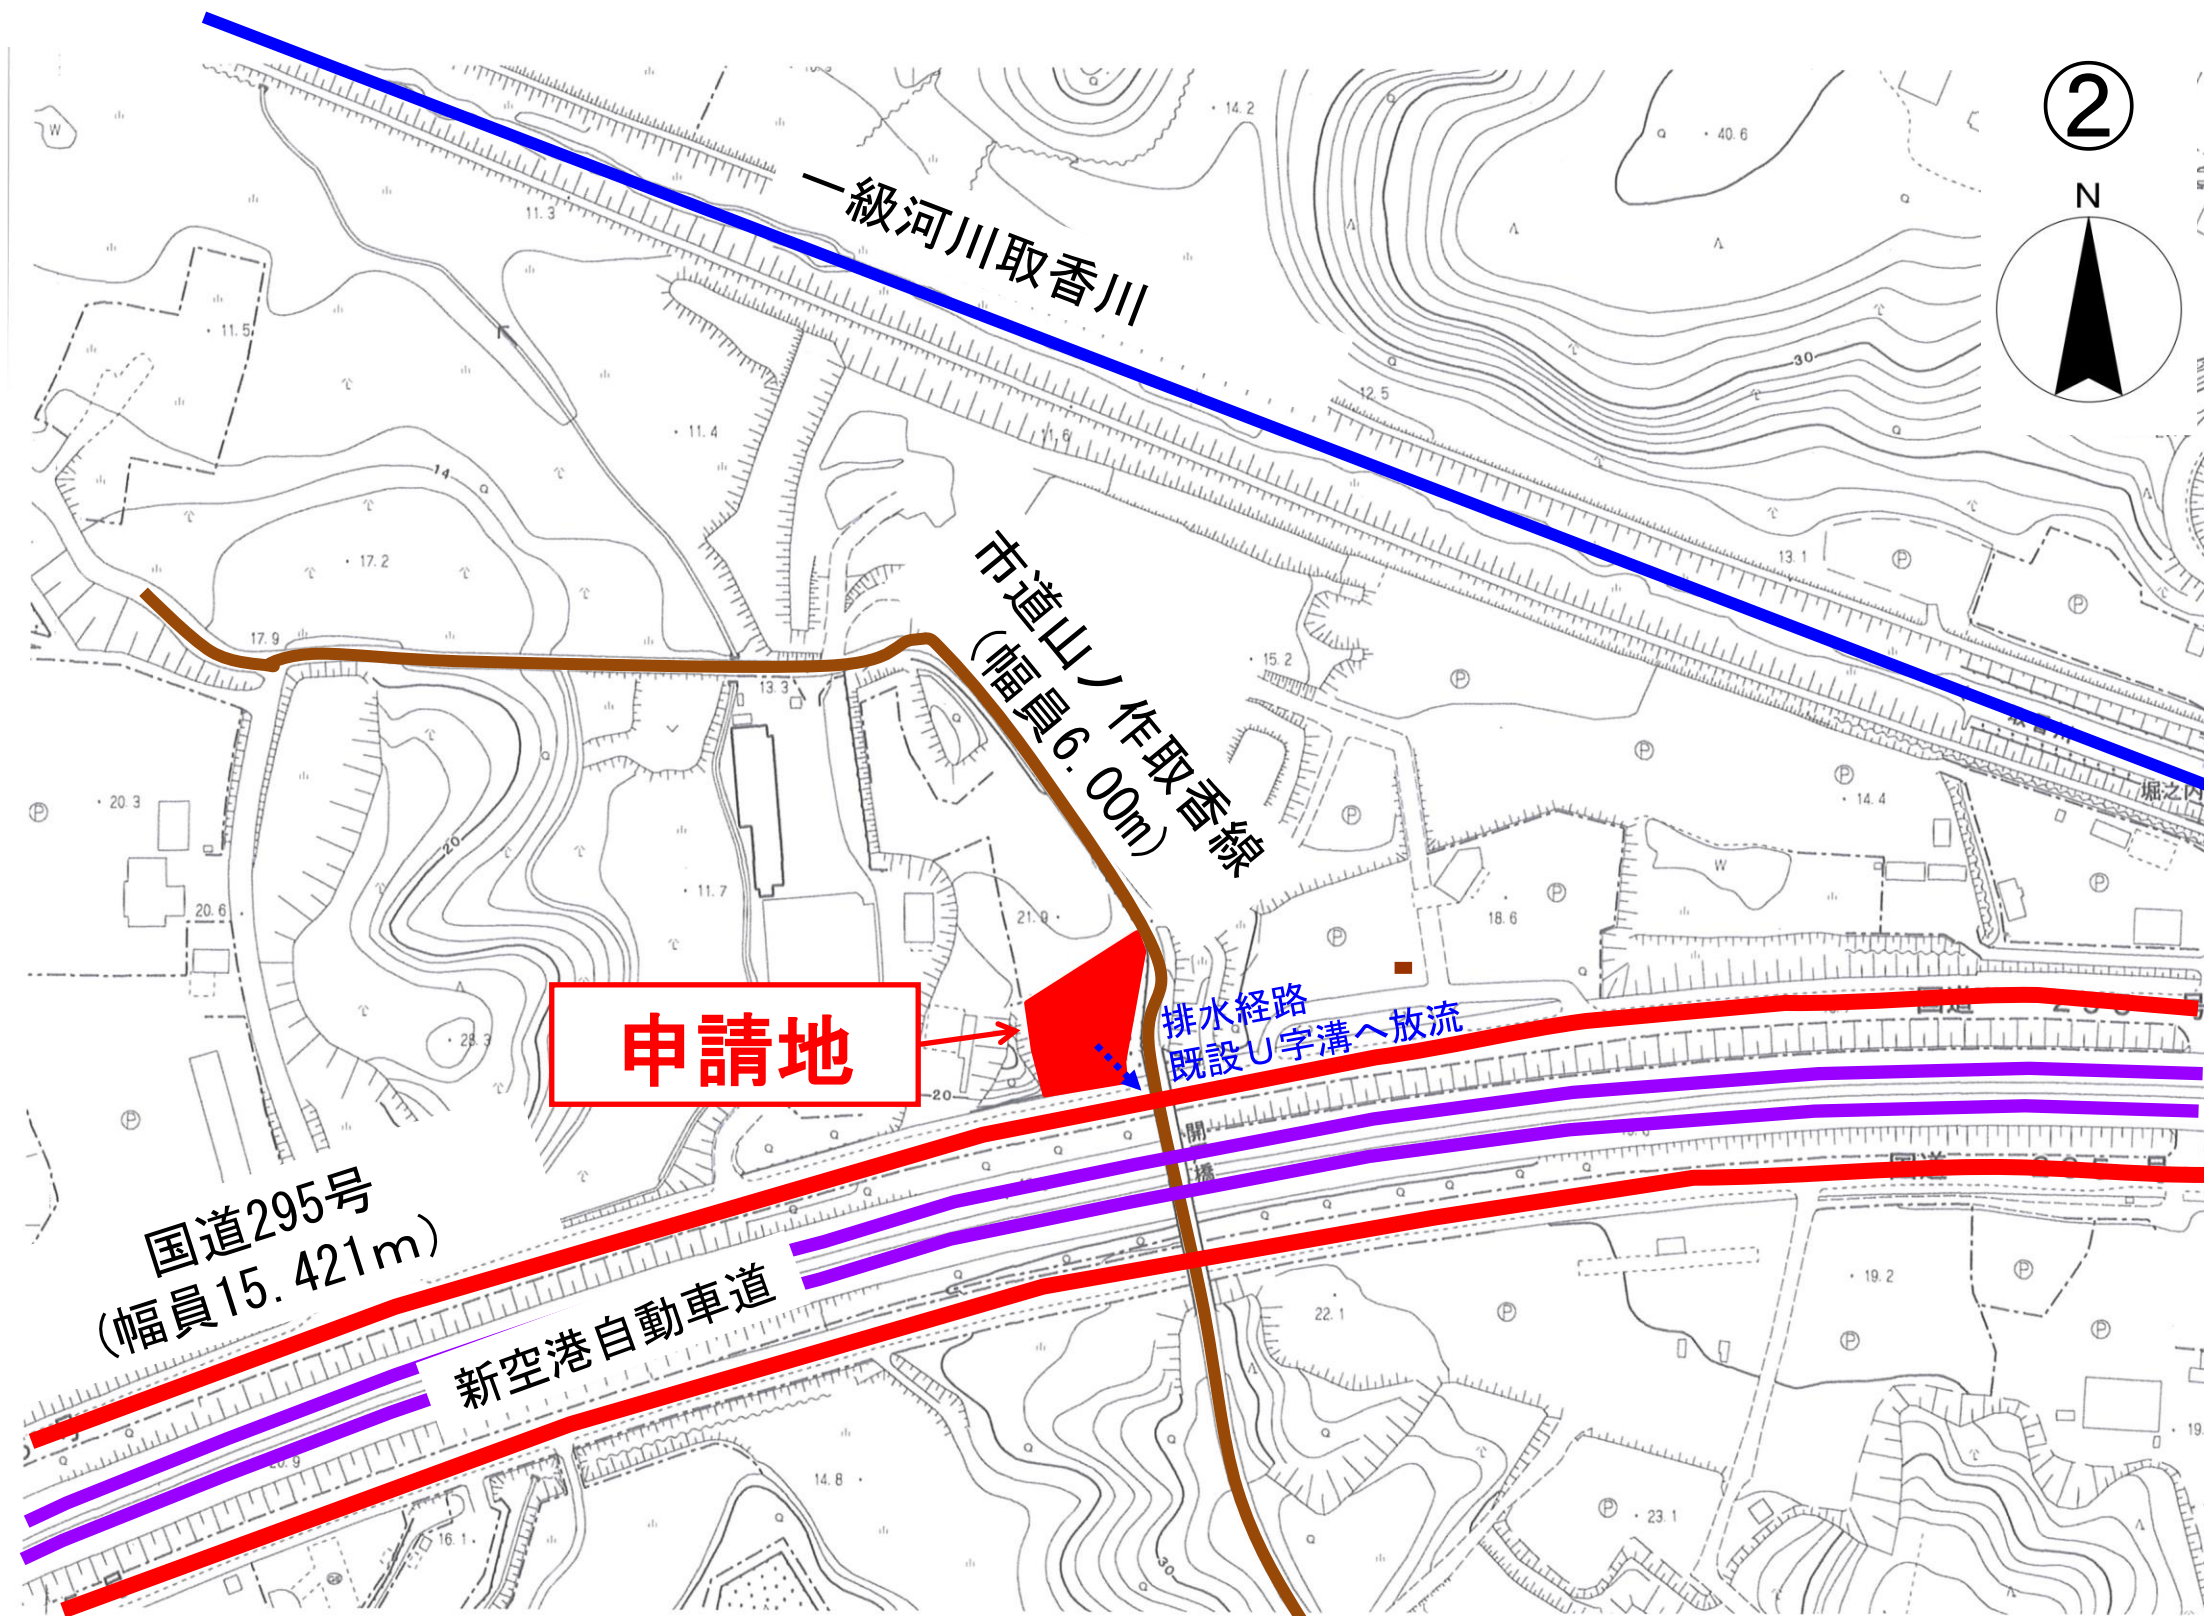

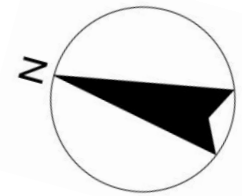

③

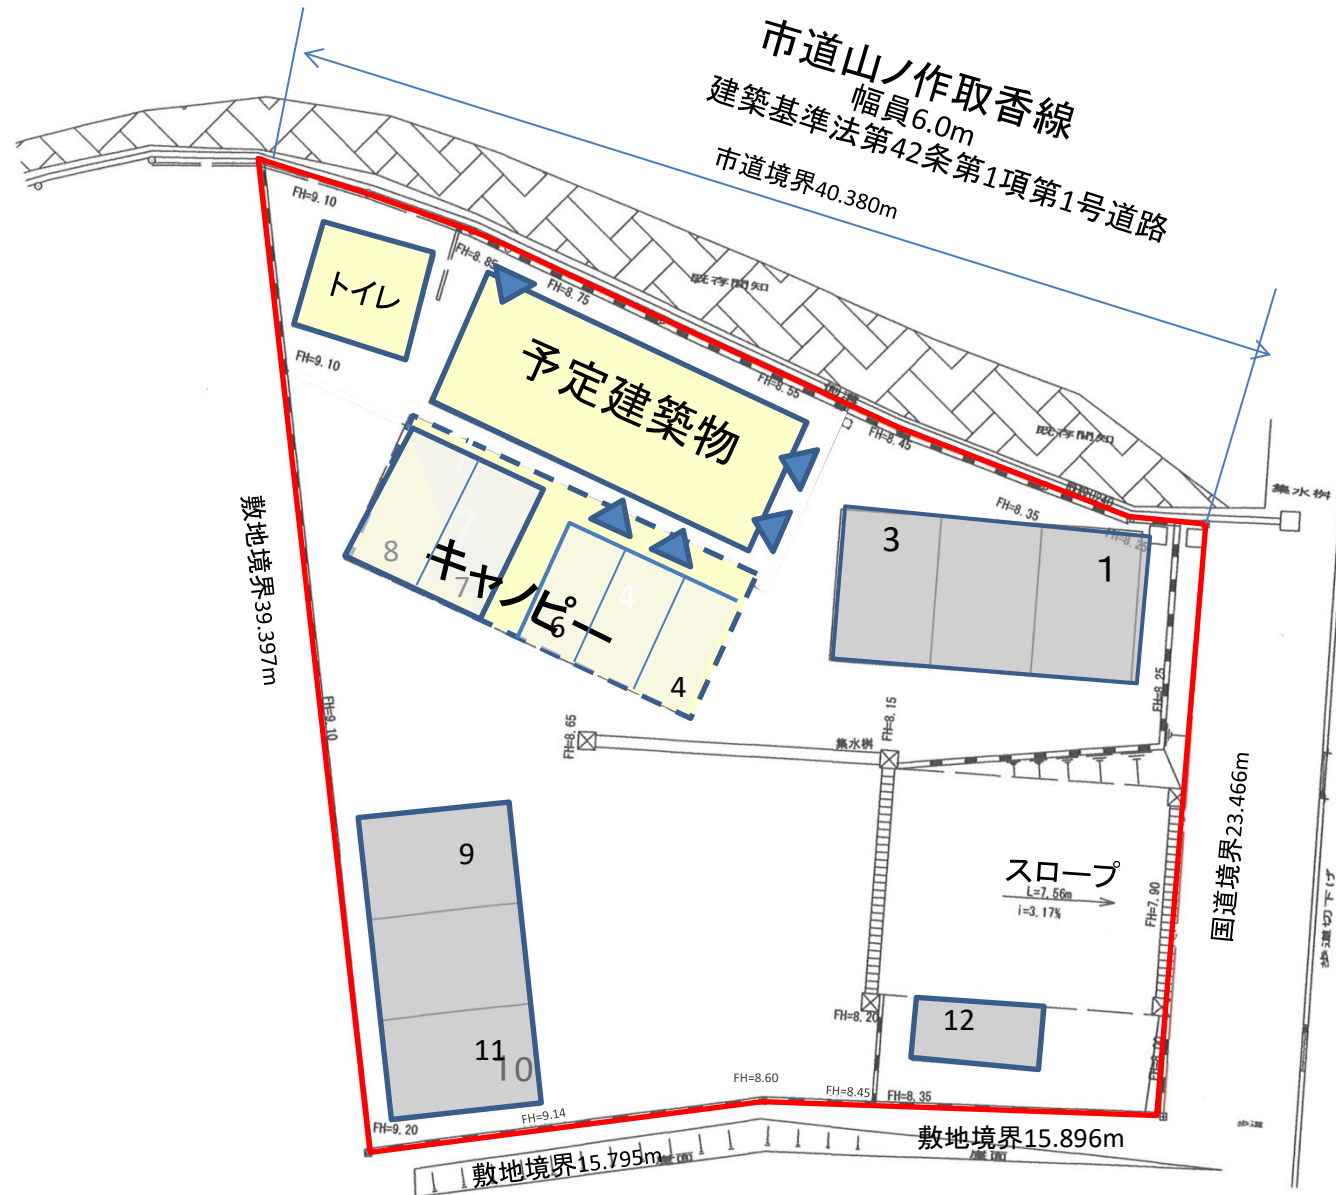

0 5m 10m

S=1/300

予定建築物の用途	店舗(レンタカー事業所)
構造	鉄骨造平屋建 3棟
敷地面積	1,038.56㎡
建築面積	191.50㎡
延べ面積	191.50㎡
建蔽率(建築建蔽率)	18.44%(60%)
容積率(指定容積率)	18.44%(200%)

	建築敷地
	予定建築物
	駐車場(12台)

土地利用計画図