



〔公開・~~非公開~~〕

諮問者 印旛土木事務所長

様式4 建築行為の許可について（43条関係）

議案番号	第 1 号
提案基準	番号2 収用対象事業の施行による移転又は除却
受付年月日	令和7年8月5日
申請者の住所及び氏名	佐倉市中志津7丁目377番地4 松本 大吾
敷地となる土地の名称	四街道市中台字笹目沢 616番15、617番21、617番34、 617番40の一部
敷地面積	492.62 m ²
地 目	宅地、原野
予定建築物の用途、構造及び規模	(用 途) 工場 (構 造) 鉄骨造 平屋建 (建築面積) 225.37 m ² (延べ面積) 217.50 m ²
備 考	

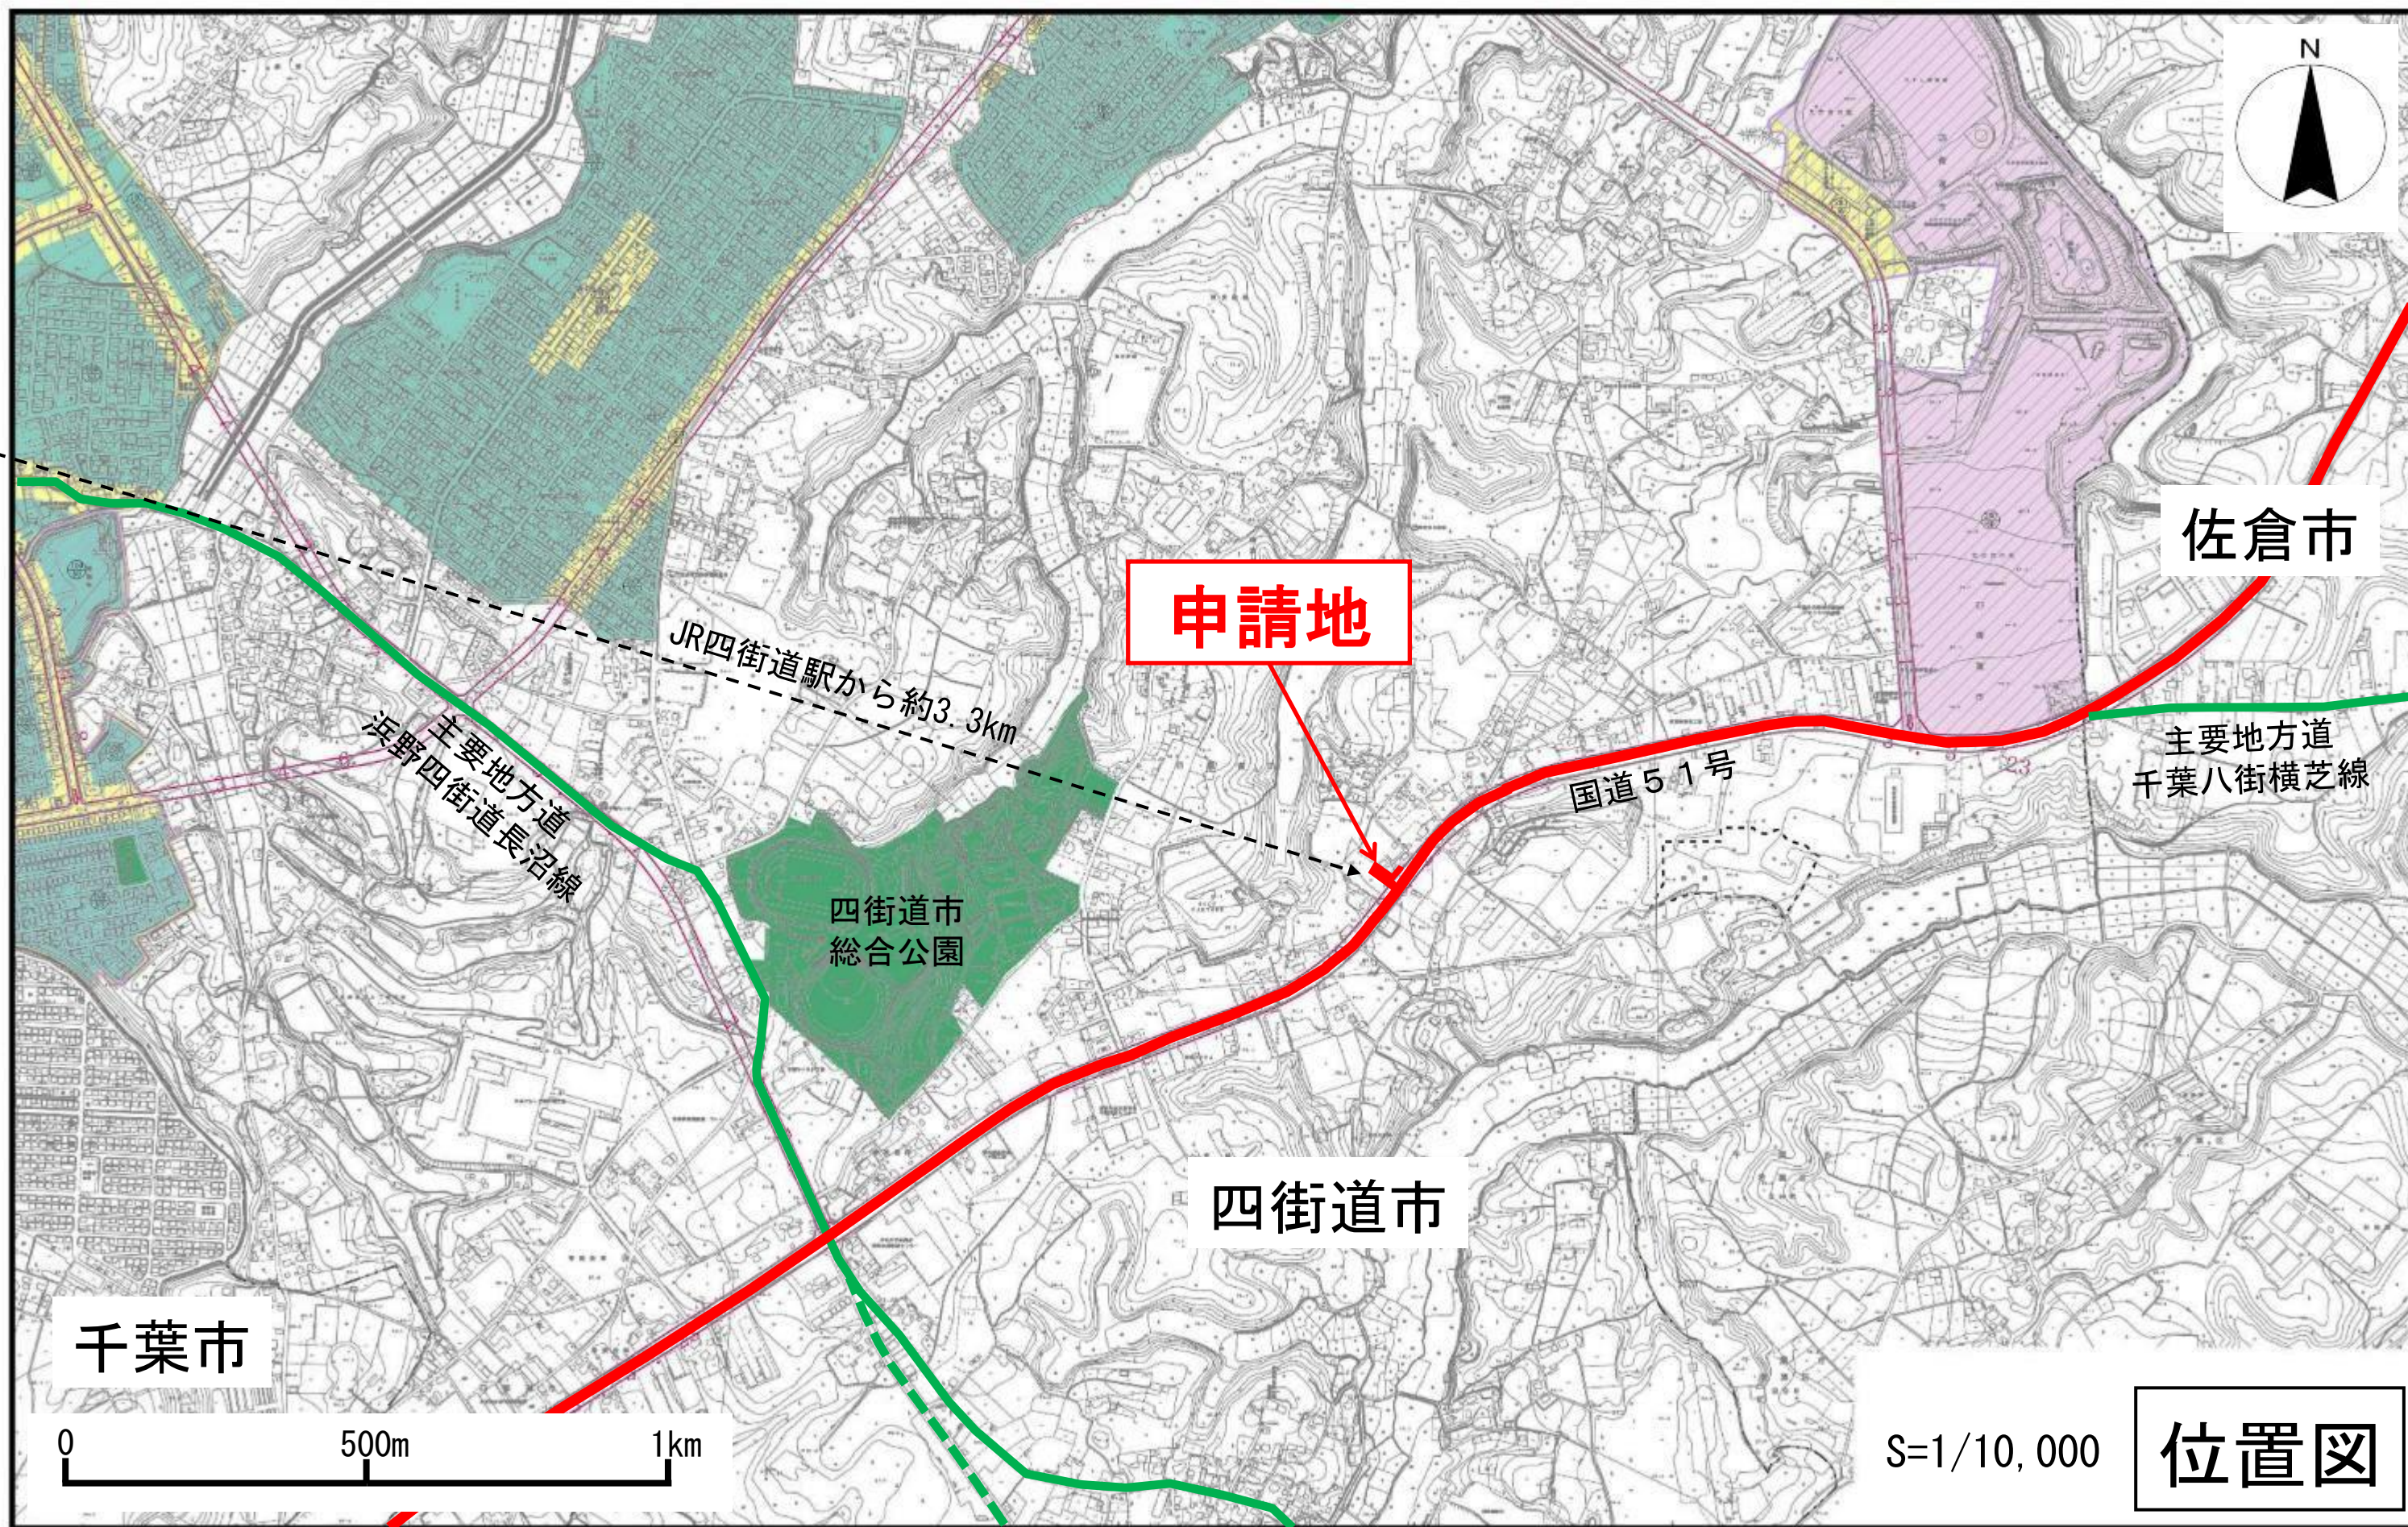

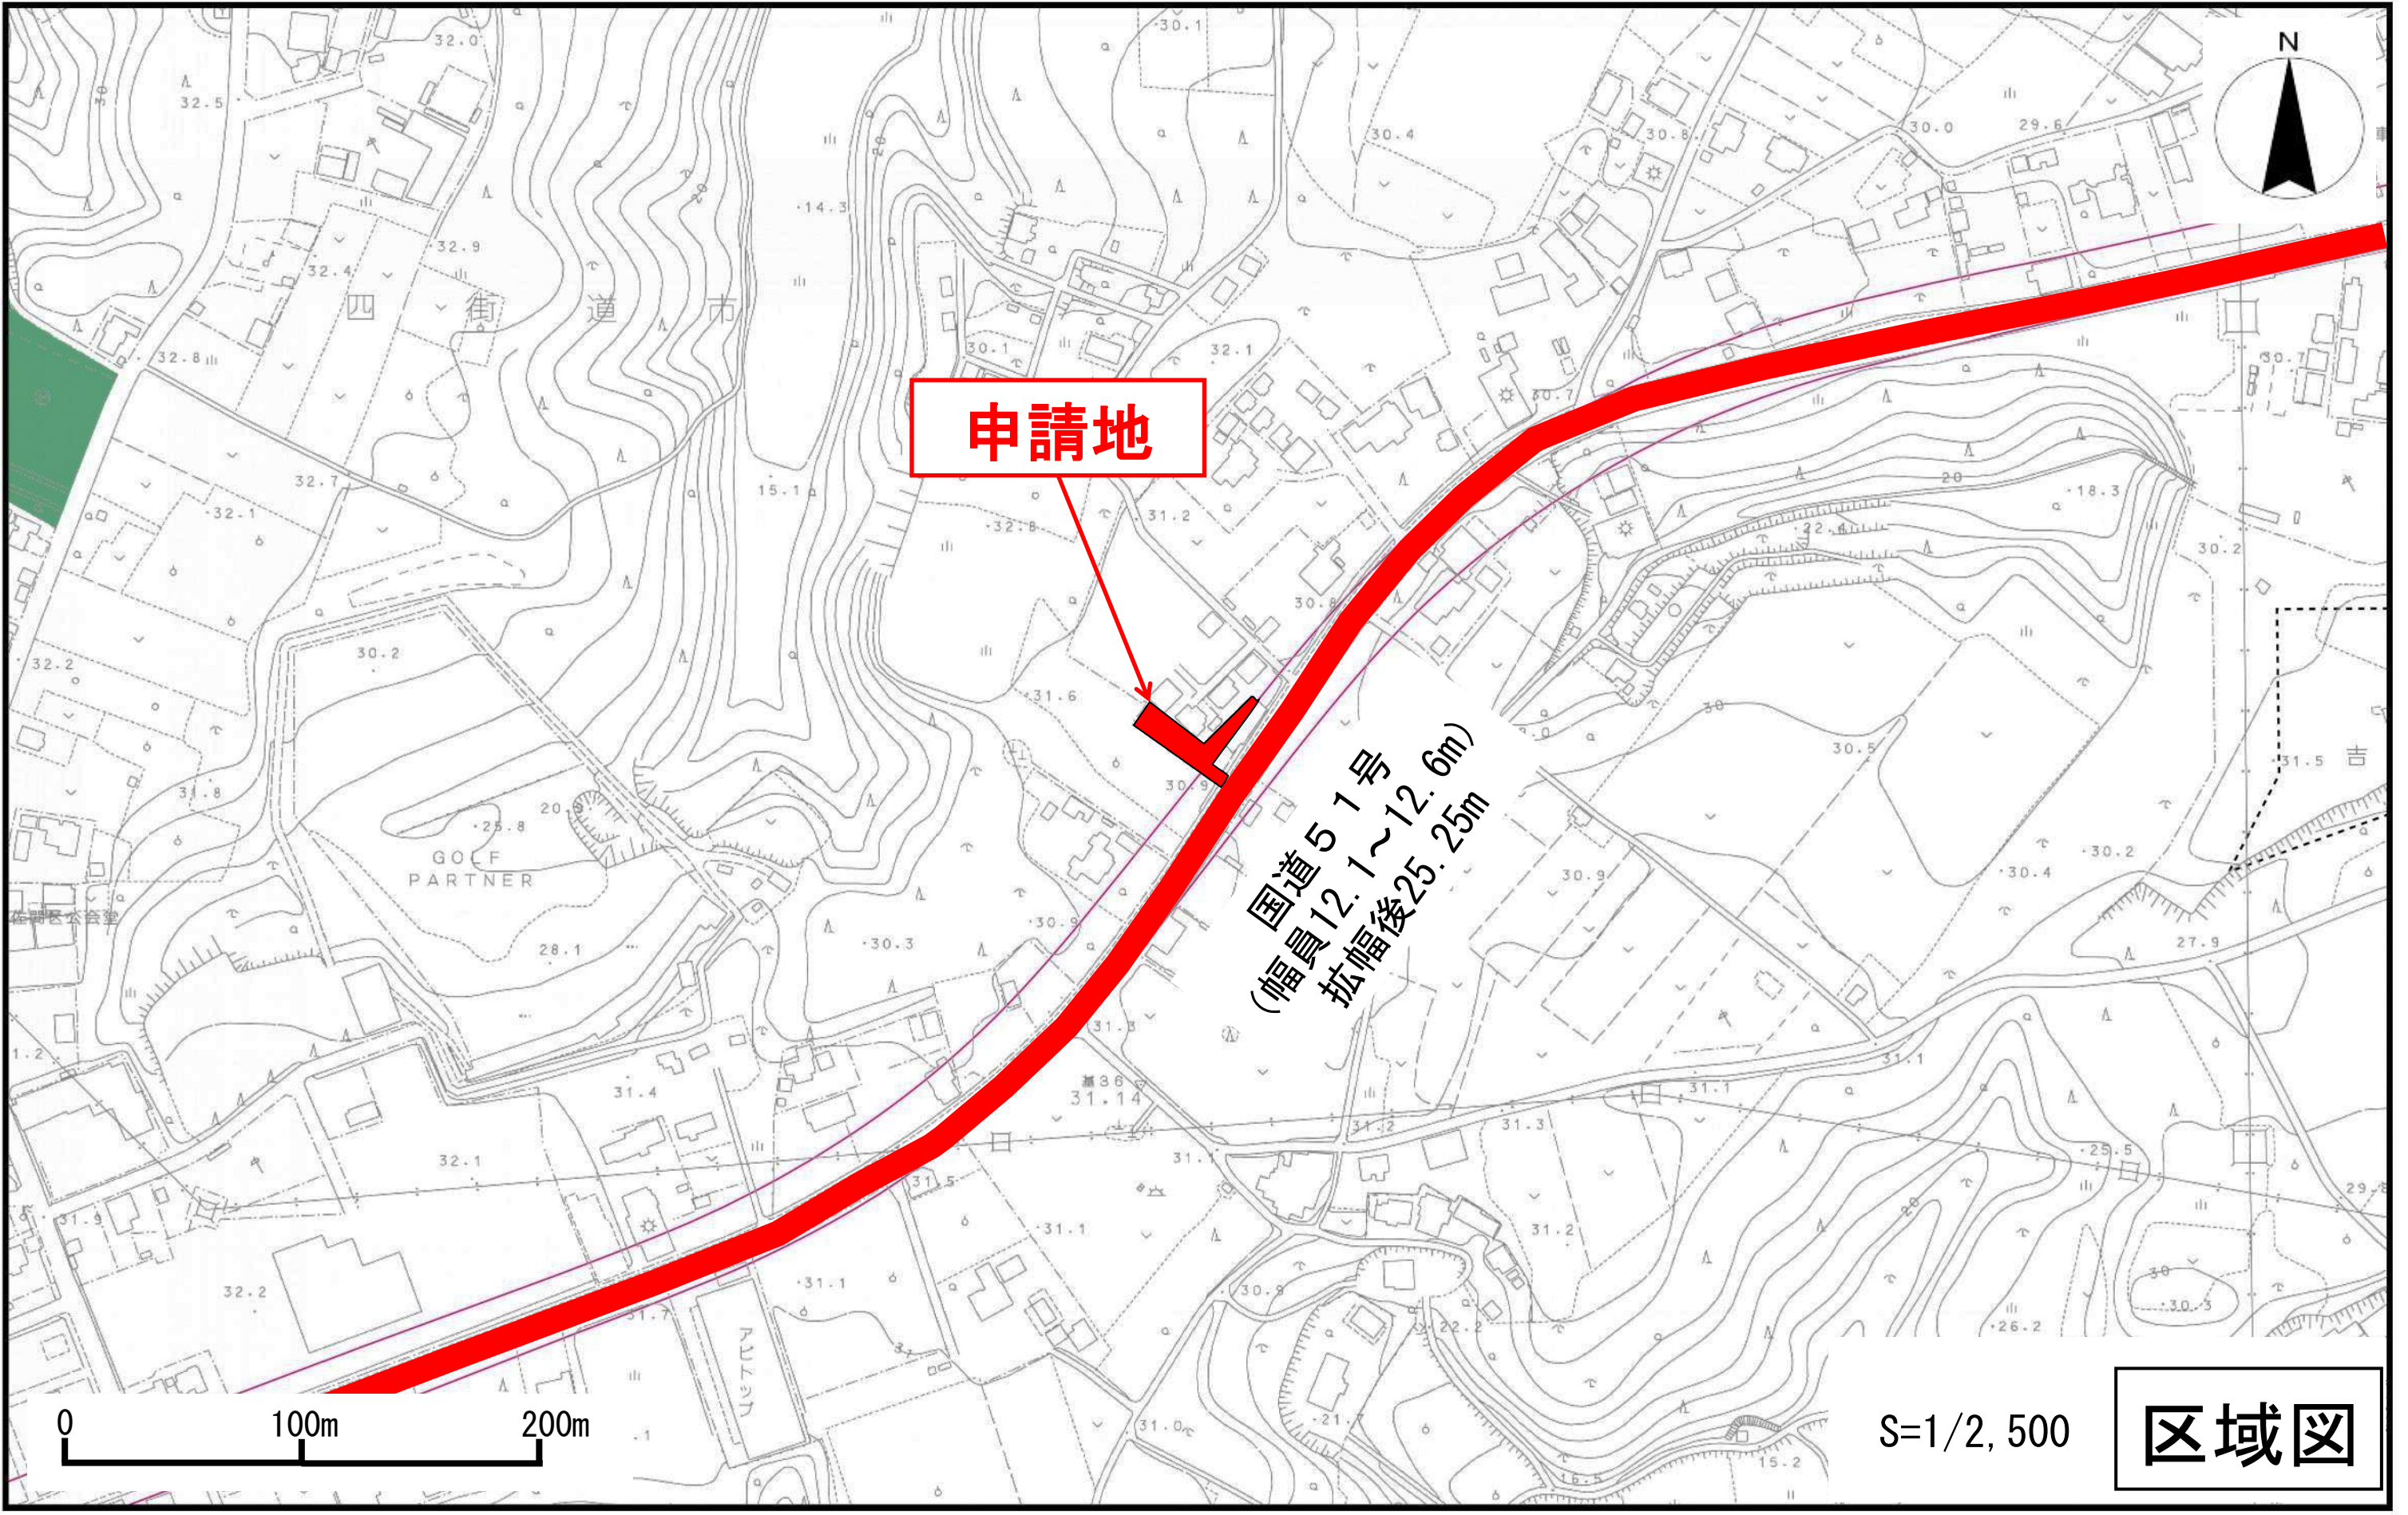


$$S=1/250$$

土地利用計画図