


天津小湊都市計画 都市計画区域の整備、開発及び保全の方針図

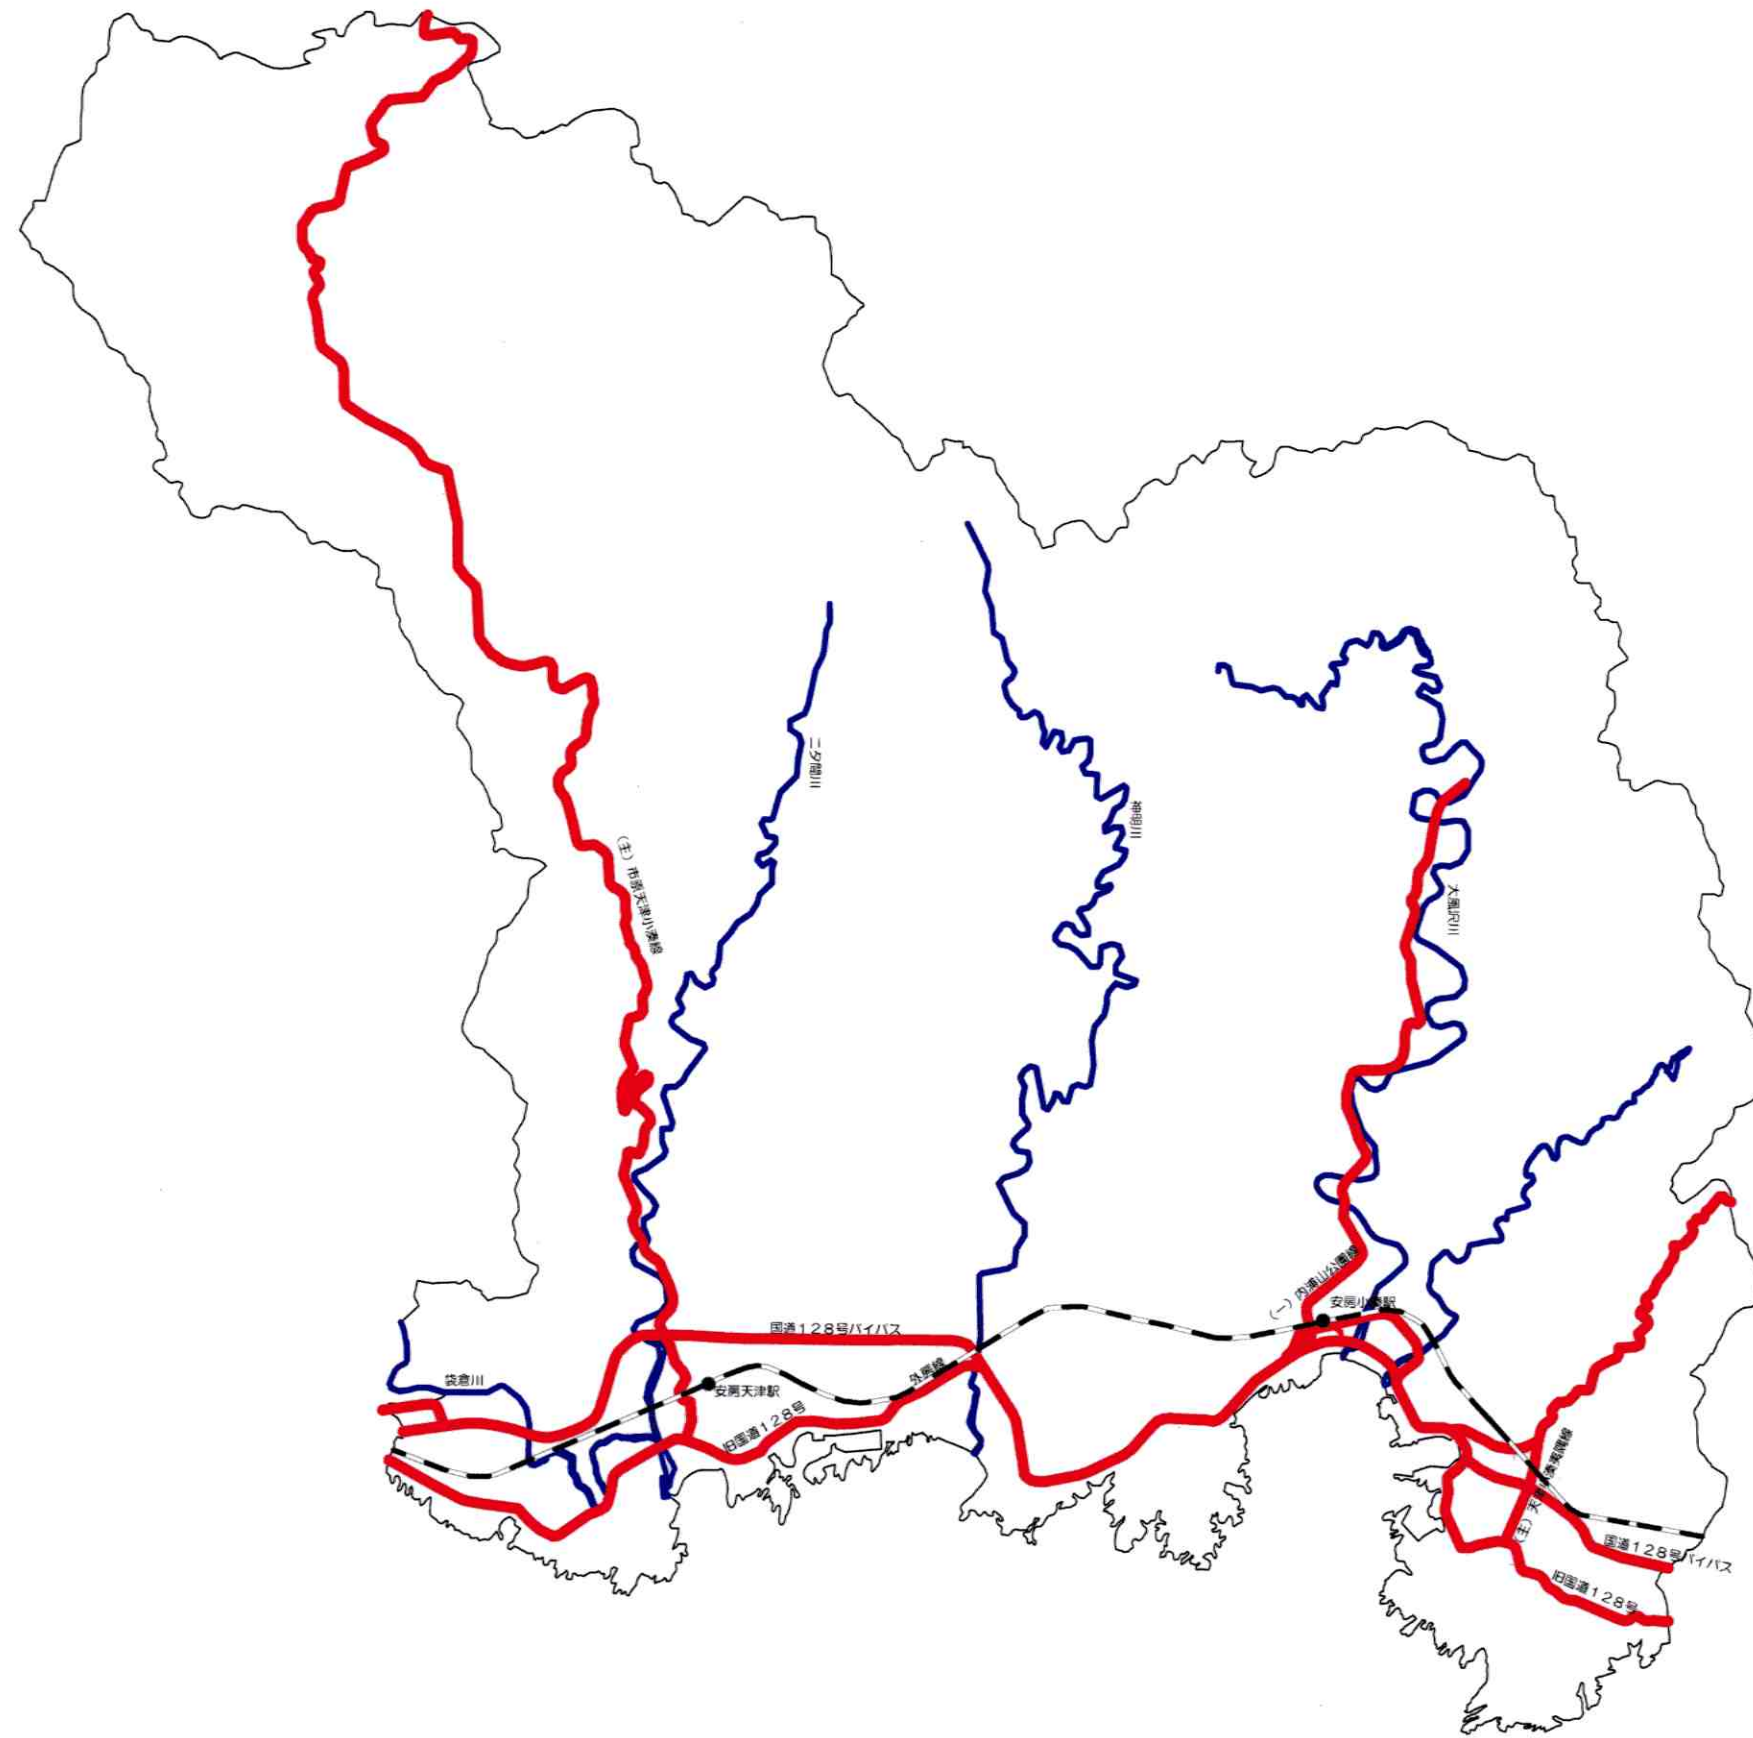

- 駅
- ≡ 鉄道
- ≡ 主要幹線道路
≡ 幹線道路
- ≡ 河川
- 行政区境界

天津小湊都市計画区域



1:40000