



香取都市計画
都市計画区域の整備、開発及び保全の方針付図

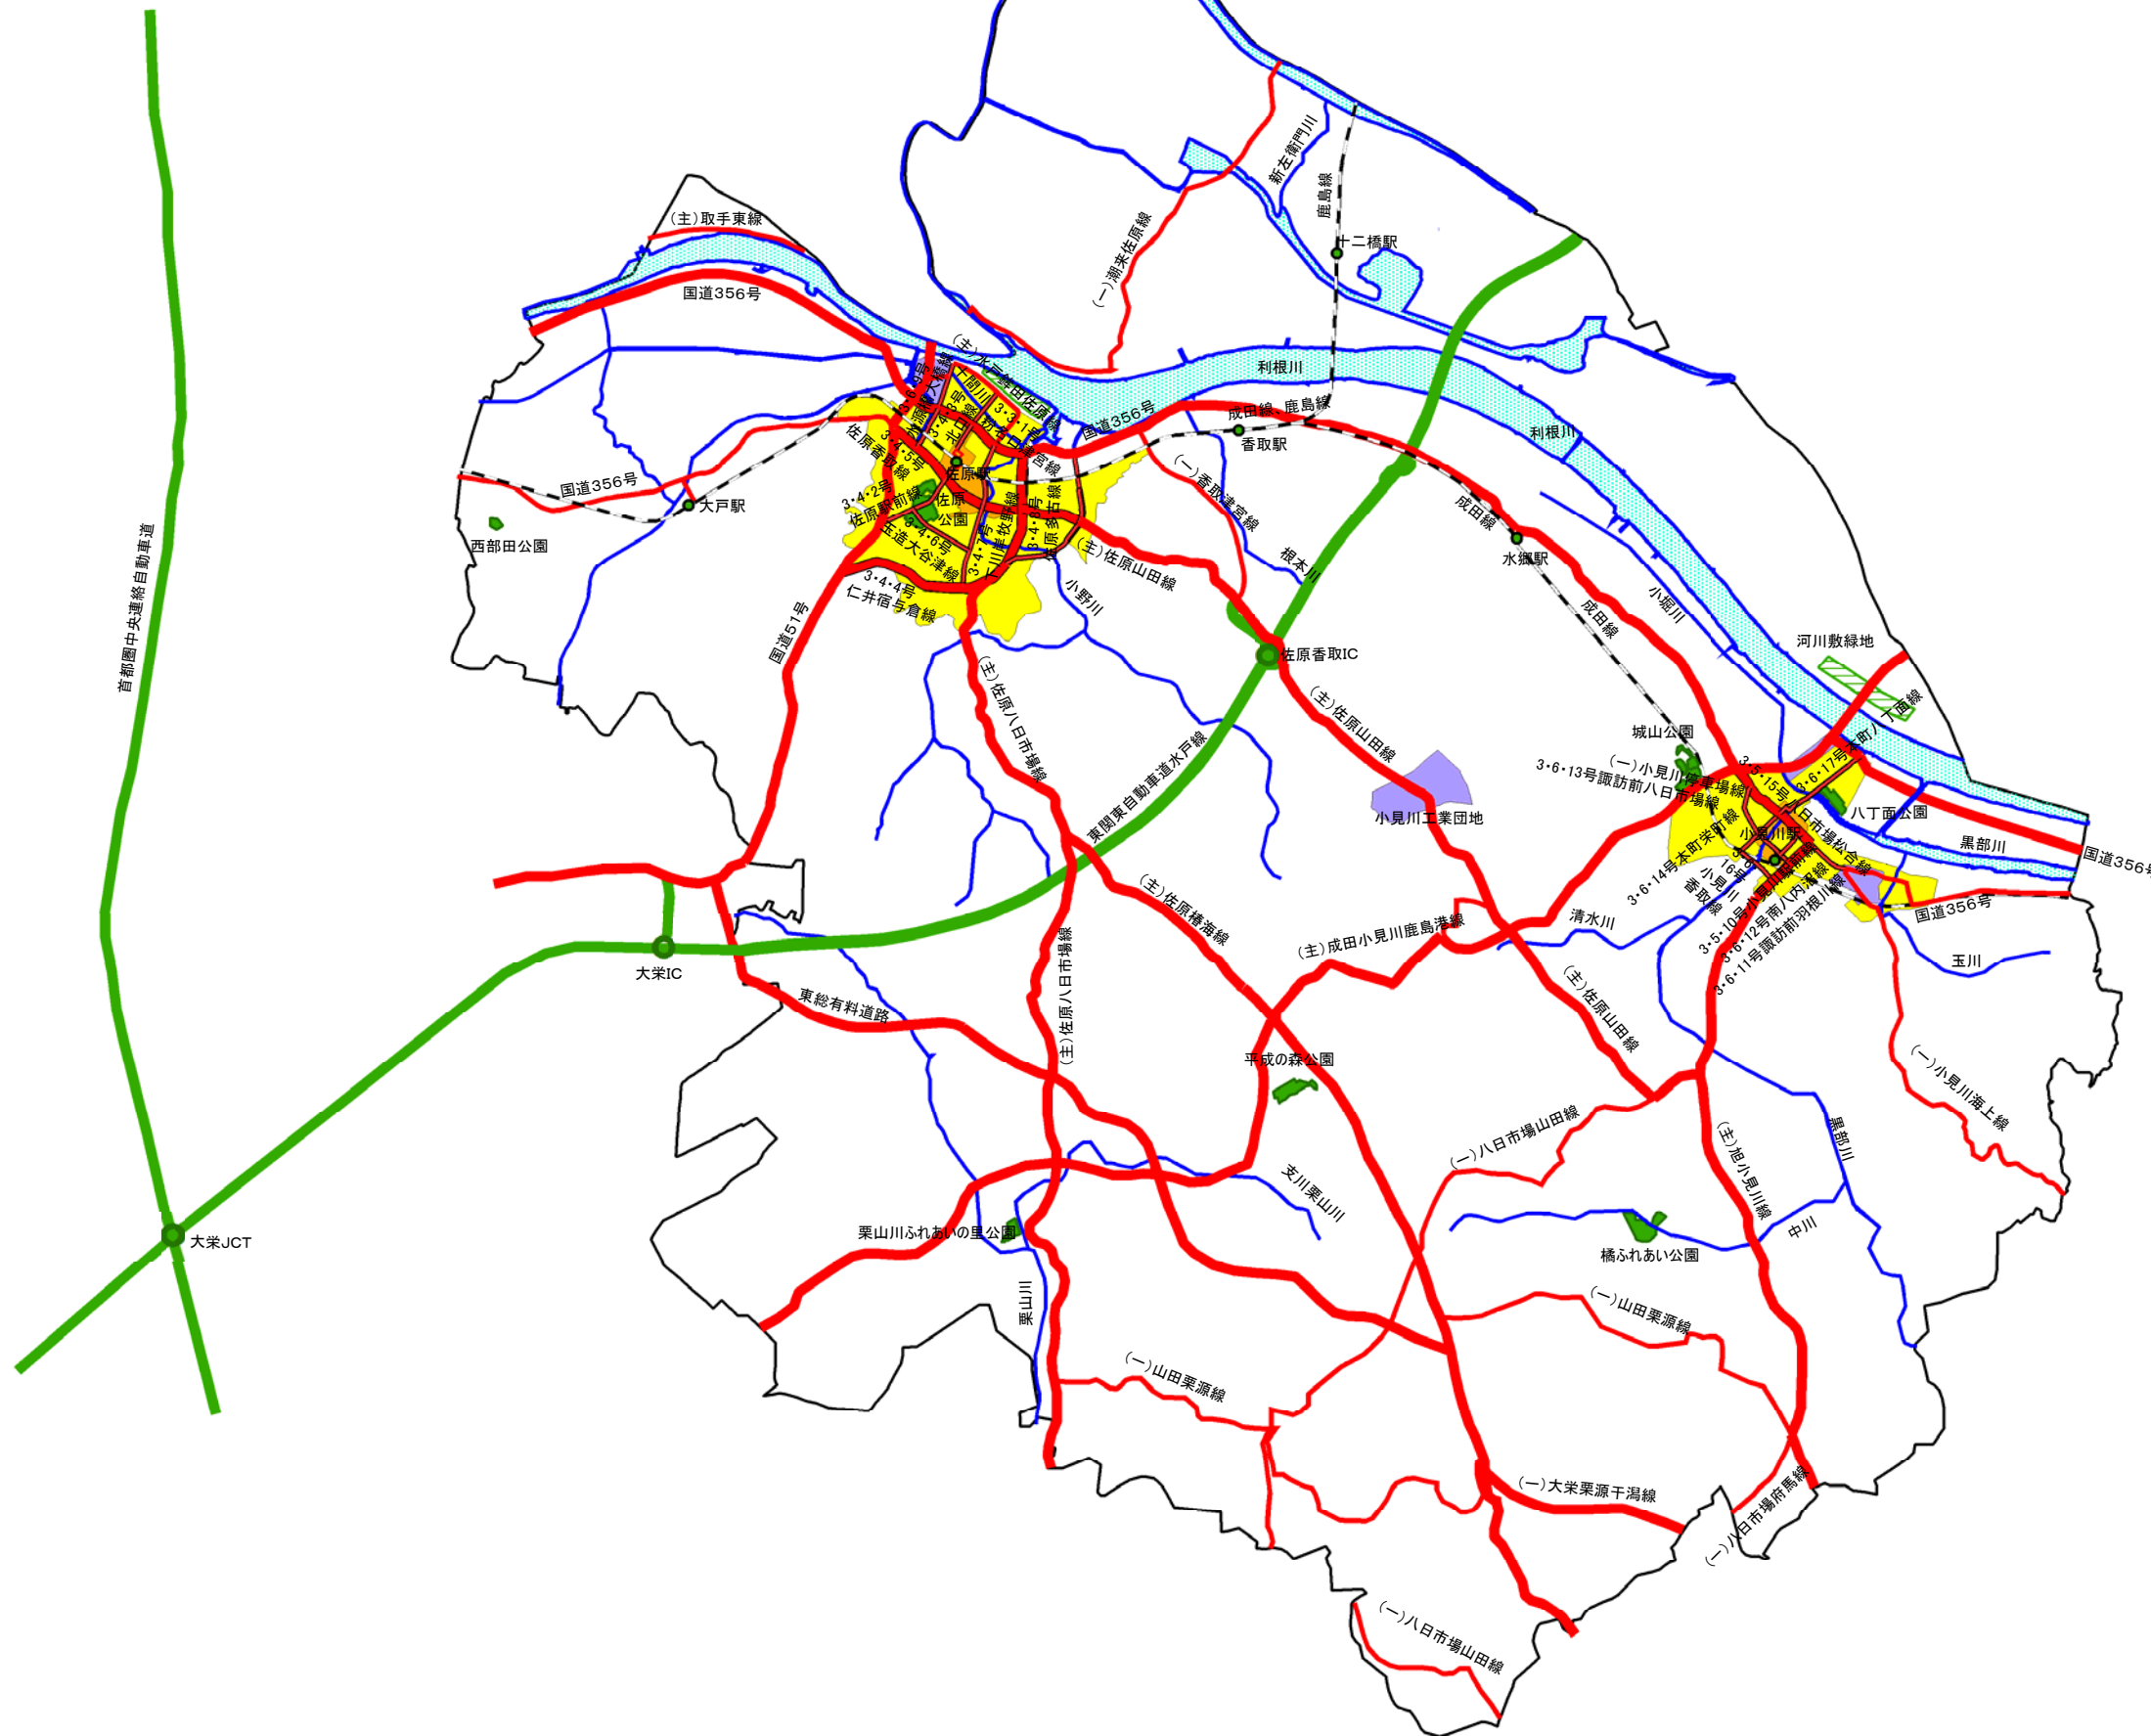

- 駅
- インターチェンジ
- 鉄道
- 自動車専用道路
- 主要幹線道路(都計道)
- 主要幹線道路
- 幹線道路(都計道)
- 幹線道路
- 河川
- 公園
- 緑地
- 駅前広場
- 住宅地
- 商業地
- 工業地
-

香取都市計画区域

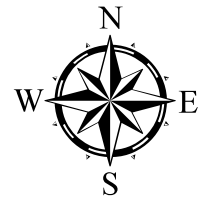