


流山都市計画事業木地区一体型特定土地区画整理事業  
 土地利用計画図 S=1:5,000

保留地物件位置図  
 個人向け・先着順

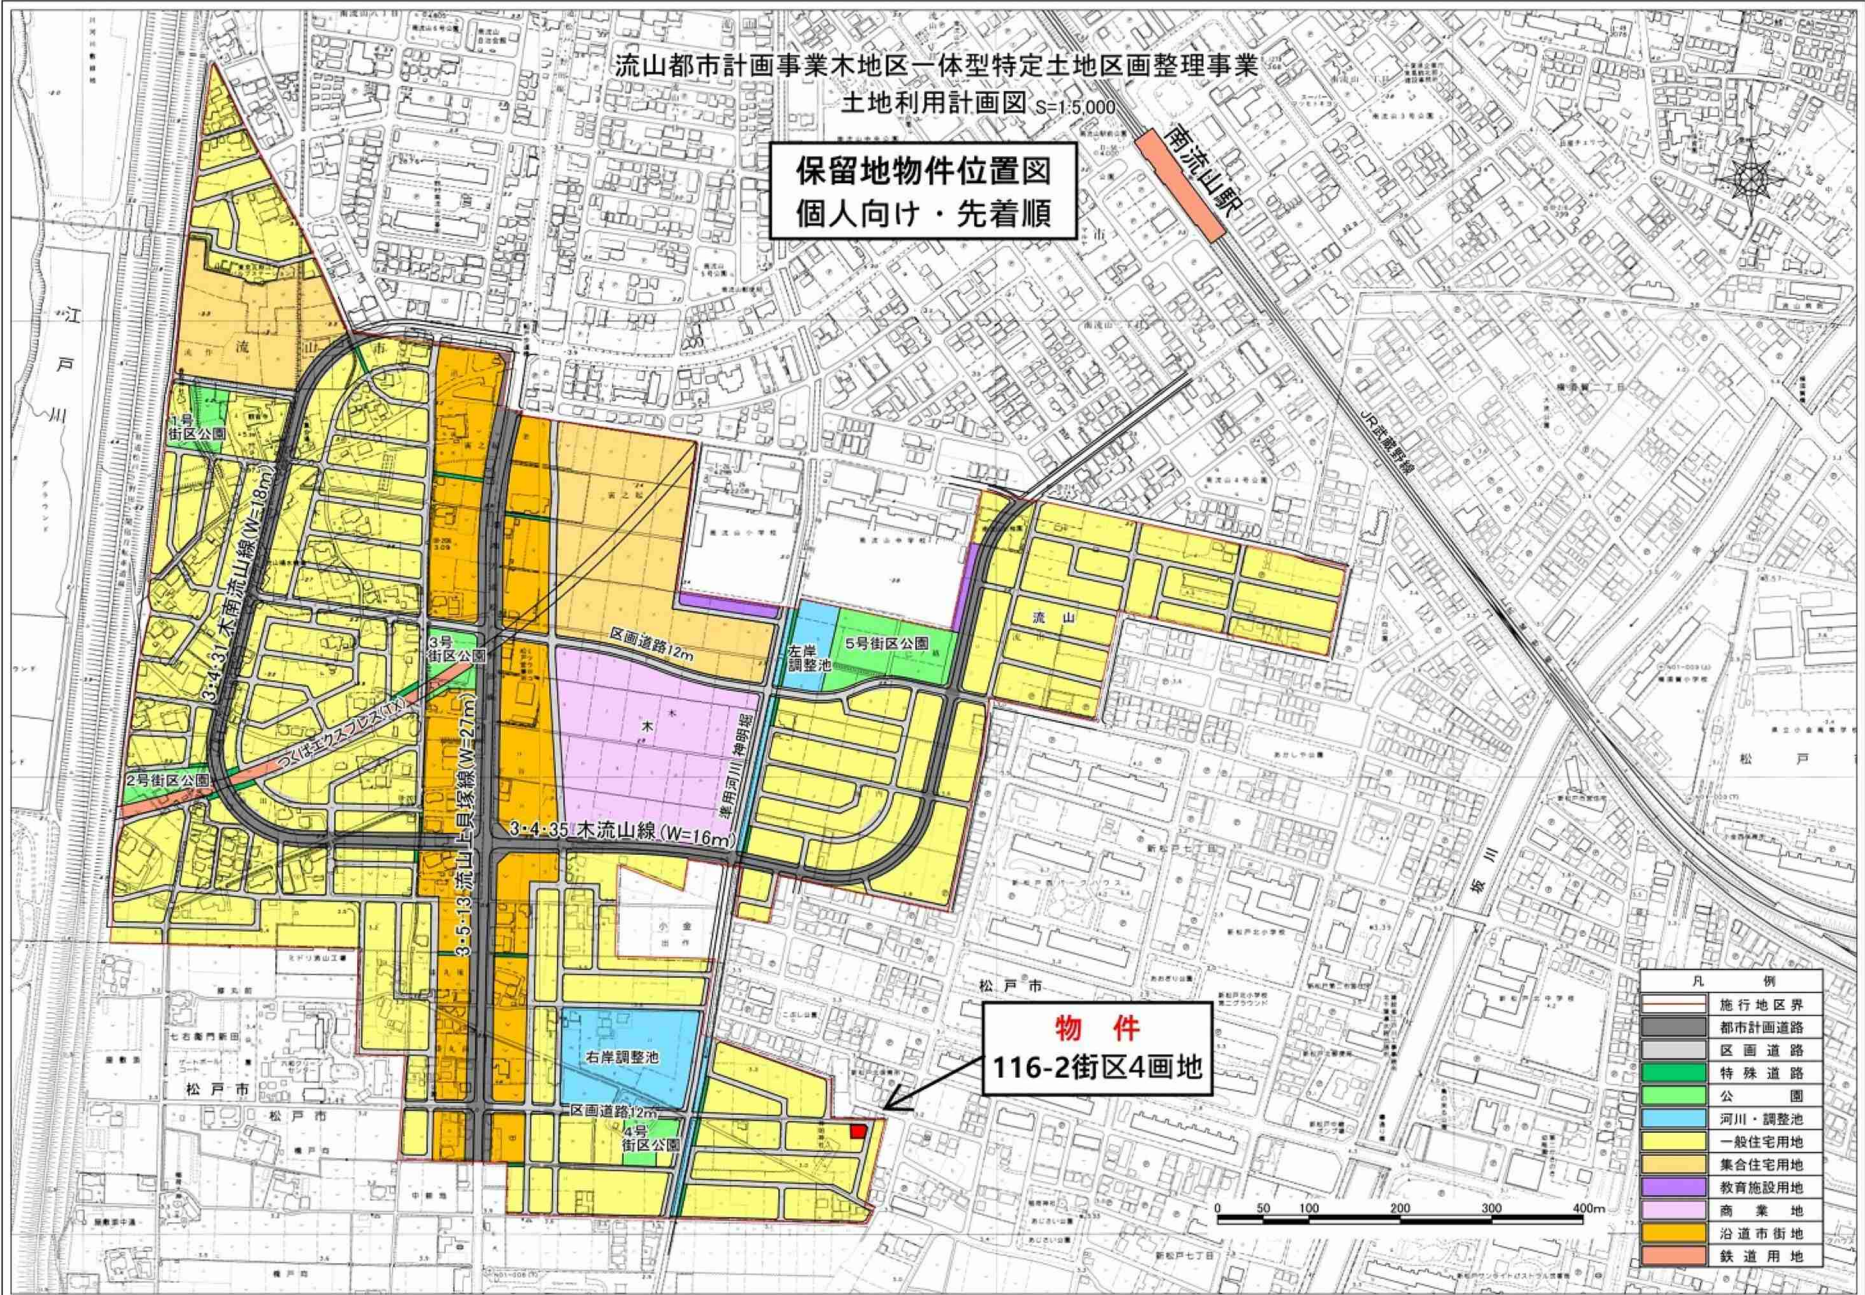

**物件**  
 116-2街区4画地

凡	例
(Grey line)	施行地区界
(Thick grey line)	都市計画道路
(Thin grey line)	区画道路
(Green)	特殊道路
(Light green)	公園
(Blue)	河川・調整池
(Yellow)	一般住宅用地
(Orange)	集合住宅用地
(Purple)	教育施設用地
(Light purple)	商業地
(Red)	鉄道用地